## PIANTA FABBRICATO
Scala 1:50

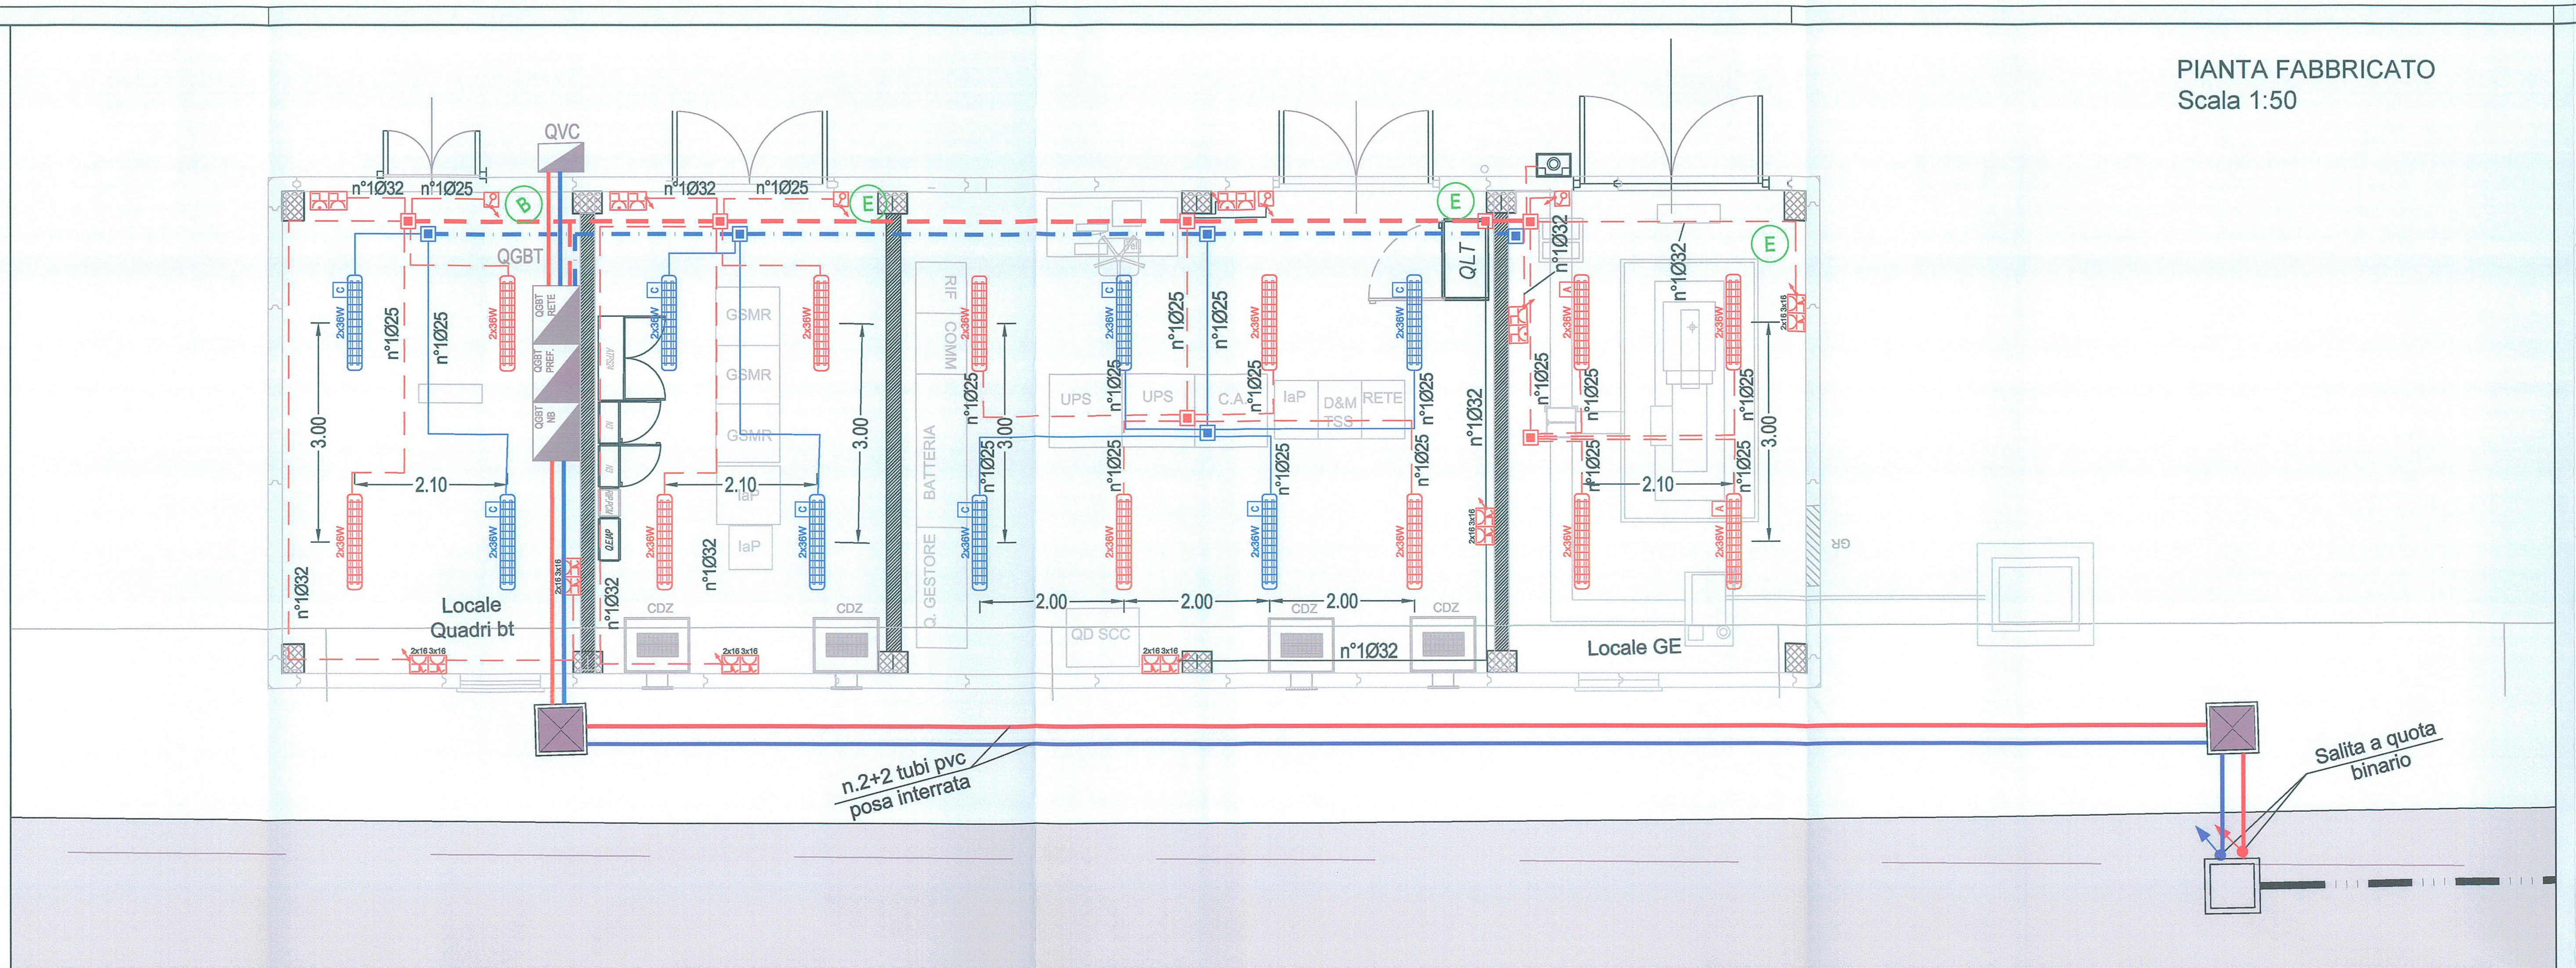

| LEGENDA SIMBOLI IMPIANTI LFM | |
|---|---|
| 2x36W | Armatura stagna per installazione a plafone o a sospensione, lampade fluorescenti 2x36W, corpo e diffusore in policarbonato, grado di protezione IP65, classe II - Flusso 6700lm |
| 2x36W A | Armatura stagna per installazione a plafone o a sospensione, lampade fluorescenti 2x36W, corpo e diffusore in policarbonato, grado di protezione IP65, classe II - Flusso 6700lm - Dotata di complesso autonomo di emergenza costituito da batteria (autonomia 120min), dispositivo di carica in tampone e gruppo di commutazione automatico |
| C | Indica corpo illuminante alimentato da circuito di continuità (no-break) |
| | Scatola di derivazione IP55 in materiale termoplastico, dimensioni 120x80x50mm |
| | Montante salita/discesa |
| | Interruttore unipolare |
| | Tubo in PVC circuiti "Normale/Preferenziale" |
| | Tubo in PVC circuiti "No-break" |
| | Presa 2P+T 10A 230V ad alveoli allineati - Frutto in resina per installazione in scatola in resina IP40 da parete |
| | Presa 2P+T 16A 230V tipo UNEL completa di interruttore automatico bipolare (1 polo protetto) - Frutto in resina per installazione in scatola in resina IP40 da parete |
| 2x16 3x16 | Gruppo prese industriali in materiale termoplastico per montaggio a parete composto da: 1 presa IP44 interbloccata CEE17 2P+T 16A 230V 1 presa IP44 interbloccata CEE17 3P+T 16A 400V |
| | Canaletta 160x100mm in acciaio zincato a caldo installata in controsoffitto - Impianti linea "Normale" |
| | Canaletta 160x100mm in acciaio zincato a caldo installata in controsoffitto - Impianti linea "No-Break" |
| | Pozzetto in cls 60x60x60cm per risalita cavi dal sottopasso - Completo di setto in cls per separazione linee Normale/NB - Chiusino zincato da riempimento porta pavimentazione |
| | Corrugato interrato Ø 120 - Impianti linea "Normale" |
| | Corrugato interrato Ø120 - Impianti linea "No-Break" |
| E | Estintore portatile a CO2 utilizzabile su apparecchiature e condutture elettriche in tensione e su apparecchiature elettroniche, omologato dai VV.FF - Capacità 10Kg |
| B | Estintore portatile a polvere per estinzione di incendi classi A-B-C, con bombola interna a CO2 2500N/cmq, omologato dai VV.FF - Capacità 12Kg |
| | Pozzetto in cls dim. 45x45cm - Chiusino carrabile in ghisa classe D400 |
| | Tubi PVC serie pesante Ø100mm. |
| | Cunicolo in cls a raso, dimensioni interne 150x100 mm. |
| | Pulsante disalimentazione locale GE |

NOTA 1: La compartimentazione delle strutture in corrispondenza dei fori per il passaggio delle tubazioni dovrà essere ripristinata mediante sigillatura con schiuma poliuretanica espansa di categoria EI pari a quella della struttura

NOTA 2: Oltre alle apparecchiature riportate in planimetria, dovranno essere alimentati gli impianti HVAC, centraline antintrusione e rilevazione incendi, impianti TLC, ecc..

COMMITTENTE:

RFI RETE FERROVIARIA ITALIANA
GRUPPO FERROVIE DELLO STATO ITALIANE

PROGETTAZIONE:

ITALFERR
GRUPPO FERROVIE DELLO STATO ITALIANE

DIREZIONE TECNICA
PRODUZIONE SUD - ISOLE

PROGETTO DEFINITIVO

ITINERARIO NAPOLI - BARI
VARIANTE LINEA CANCELLO - NAPOLI

**FERMATA CENTRO COMMERCIALE**
PIANTA FABBRICATO CON UBICAZIONE CAVIDOTTI E APPARECCHIATURE

SCALA: 1:200 - 1:50

| COMMESSA | LOTTO | FASE | ENTE | TIPO DOC. | OPERA/DISCIPLINA | PROGR. | REV. |
|---|---|---|---|---|---|---|---|
| IF0E | 00 | D | 78 | P9 | LF1500 | 003 | A |

| Revis. | Descrizione | Redatto | Data | Verificato | Data | Approvato | Data | Autorizzato Data |
|---|---|---|---|---|---|---|---|---|
| A | Emissione Esecutiva | F.Massari | Luglio 2015 | L.Surace | Luglio 2015 | D.Aprea | Luglio 2015 | ITALFERR GRUPPO FERROVIE DELLO STATO ITALIANE Produzione Sud e Isole Dott. Ing. Dario TIBERTI Ordine Ingegneri di Napoli N° 10876 |

Stampato dal Service di plottaggio ITALFERR S.p.A. ALBA s.r.l.

File: IF0E00D78P9LF1500003A - Pianta fabbricato.DWG

n. Elab.: 820