


| LEGENDA SIMBOLI IMPIANTO DI TERRA | |
|---|---|
| | Corda di rame nudo interrata a 60cm di profondità - sez. 120mmq |
| | Conduttore di terra in cavo unipolare N07V-K sez. 120mmq |
| | Pozzetto 45x45cm con dispersore verticale di terra L=4,50m costituito da paline componibili (l=1,5m) in acciaio ramato |
| | Nodo equipotenziale in piatto di rame |

PARTICOLARE POZZETTO CON DISPERSORE (Fuori scala)

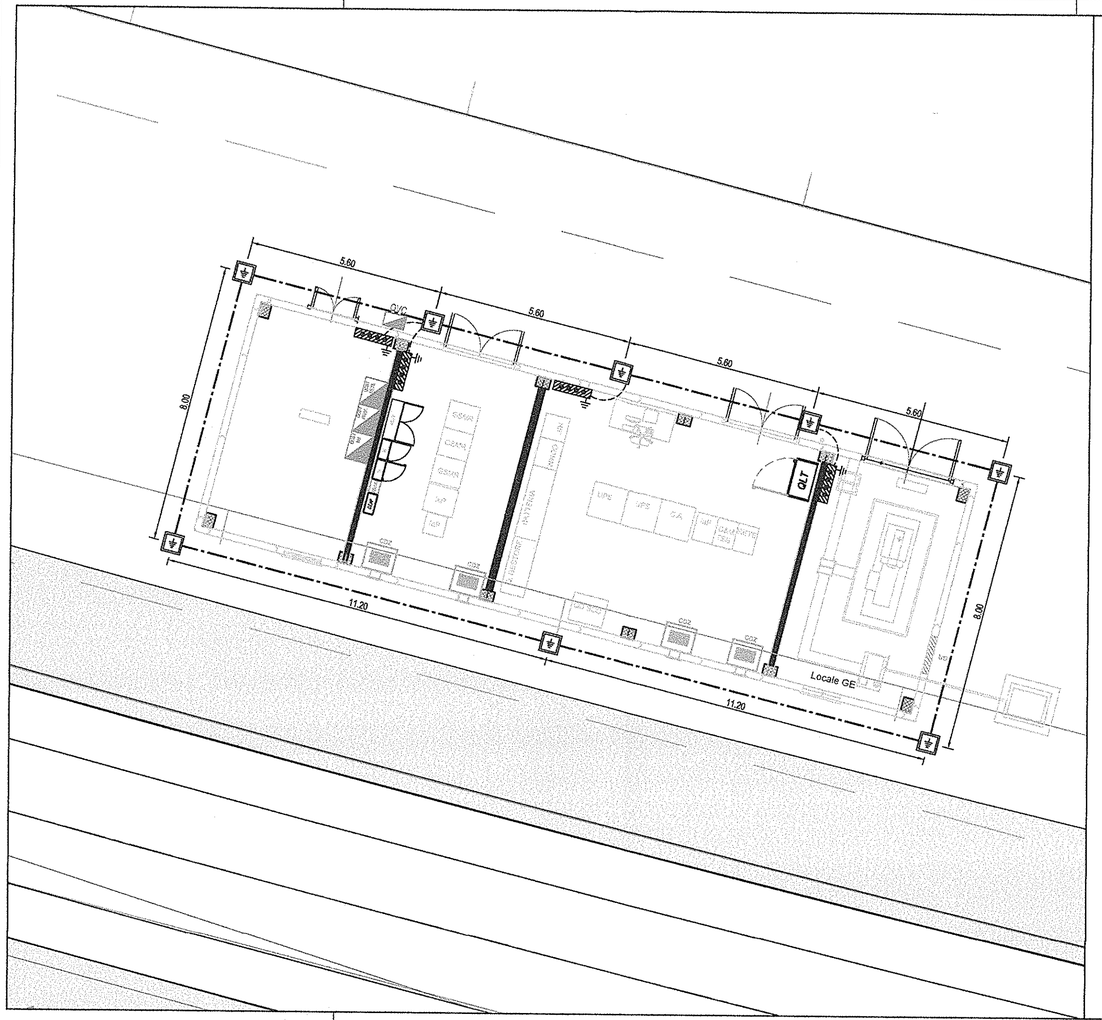


COMMITTENTE:

RFI RETE FERROVIARIA ITALIANA
GRUPPO FERROVIE DELLO STATO ITALIANE

PROGETTAZIONE:

ITALFERR
GRUPPO FERROVIE DELLO STATO ITALIANE

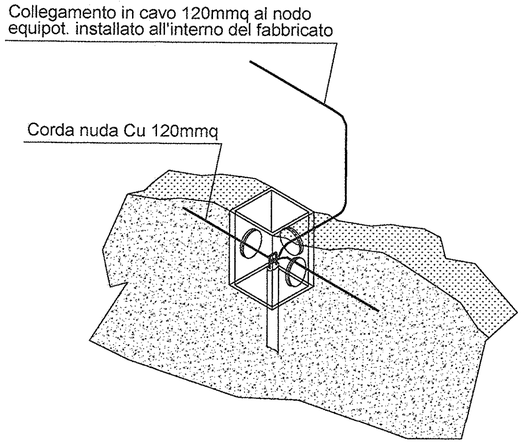DIREZIONE TECNICA
PRODUZIONE SUD - ISOLE

PROGETTO DEFINITIVO

ITINERARIO NAPOLI - BARI
VARIANTE LINEA CANCELLO - NAPOLI

**FERMATA CENTRO COMMERCIALE**
PLANIMETRIA CON IMPIANTO DI TERRA

SCALA : 1:100

| COMMESSA | LOTTO | FASE | ENTE | TIPO DOC. | OPERA/DISCIPLINA | PROGR. | REV. |
|---|---|---|---|---|---|---|---|
| IF0E | 00 | D | 78 | PA | LF1500 | 002 | A |

| Revis. | Descrizione | Redatto | Data | Verificato | Data | Approvato | Data | Autorizzato | Data |
|---|---|---|---|---|---|---|---|---|---|
| A | Emissione Esecutiva | F.Massari | Luglio 2015 | L.Surace | Luglio 2015 | D.Aprea | Luglio 2015 | | |

ITALFERR GRUPPO FERROVIE DELLO STATO ITALIANE
Produzione Sud e Isole
Dott. Ing. Dario TIBERTI
Ordine Ingegneri di Napoli
N° 10876

Stampato dal Servizio di plottaggio ITALFERR S.p.A.
ALBA s.r.l.

File: IF0E00D78PALF1500002A - Impianto di terra.DWG

n. Elab.: 822