NOTA:
Lato binario dispari da km 2+307 a km 3+504 la larghezza del camminamento è variabile. Di conseguenza il passo dell'illuminazione dovrà seguire le prescrizioni riportate nel calcolo illuminotecnico e sulla planimetria

Particolare installazione cassetta tipo A

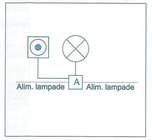

Particolare installazione cassetta tipo B

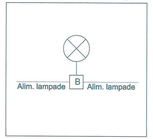

Particolare installazione cassetta tipo C

PARTICOLARE ILLUMINAZIONE USCITA PEDONALE DI EMERGENZA

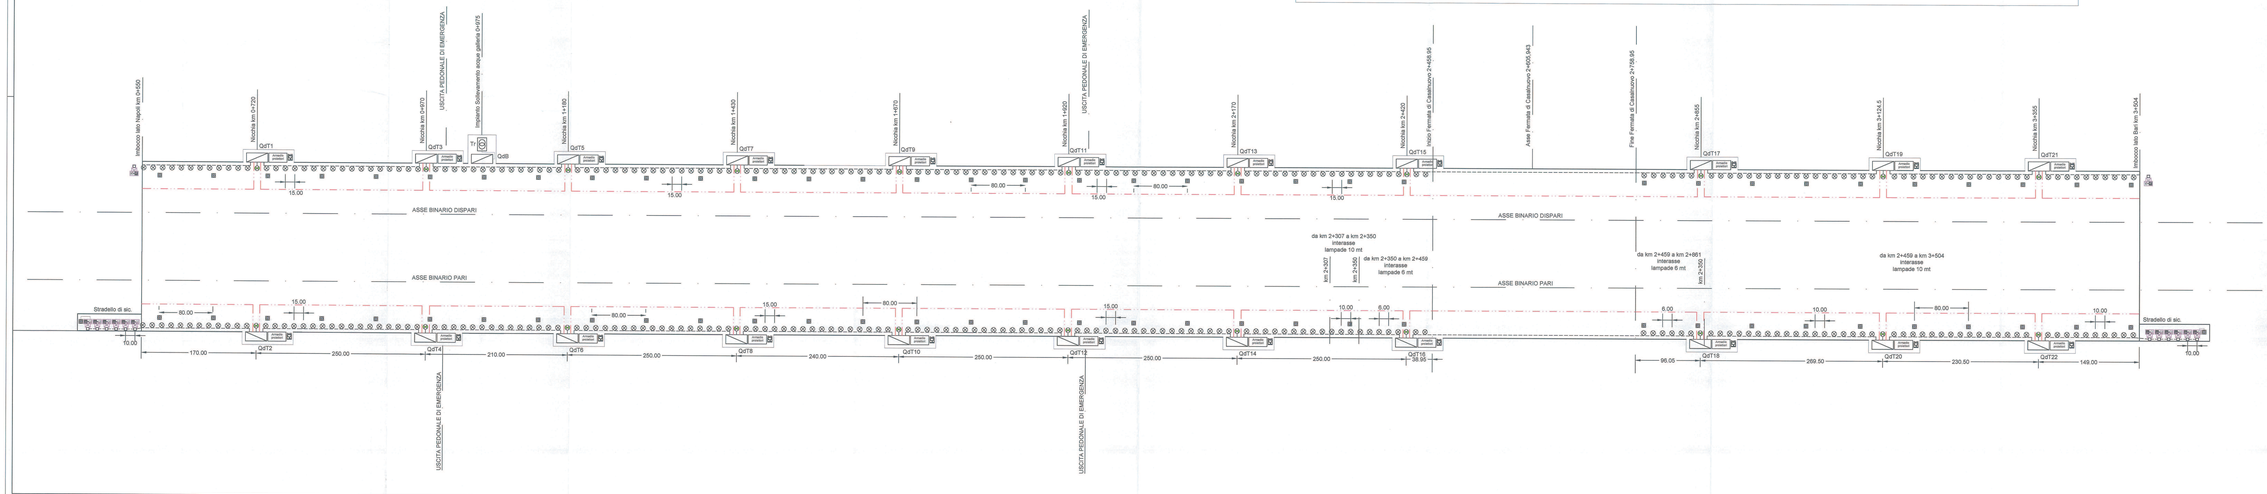

LEGENDA

	APPARECCHIO PER ILLUMINAZIONE DI EMERGENZA DA GALLERIA E PIAZZETTE DI EMERGENZA (EP.TE 161) CON LAMPADA LED 4W, INSTALLAZIONE A PARETE, CONNETTORE AD INNESTO RAPIDO, CLASSE DI INFIAMMABILITÀ, GRADO DI PROTEZIONE IP66 - NORMALMENTE SPENTO
	APPARECCHIO PER ILLUMINAZIONE DI RIPIEMENTO (EP.TE 161) CON LAMPADA LED 4W, INSTALLAZIONE A PARETE, CONNETTORE AD INNESTO RAPIDO, CLASSE DI INFIAMMABILITÀ, GRADO DI PROTEZIONE IP66 - NORMALMENTE ACCESO
	PULSANTE LUMINOSO (ELG) PER ACCENSIONE ILLUMINAZIONE DI EMERGENZA (STC LP 6168)
	QUADRO DI TRATTA PARI/DISPARI QdTPD (STC LP 6138)
	ARMADIO DI RICEVIMENTO AVVOLGICAVO RFI DPRIM STF IFS LP61 0 - del 10.08.2011
	DORSALE 1kV COMPOSTA DA CAVO PS1G50M2NA1 1,8/3kV IN CAVIDOTTO INTERRATO
	LINEA CIRCUITO "NORMALE" - CAVO PS1G50M2 3x2,5 kV/mm IN CANALETTA A FILO IN ADDOSSO ENCAVO CON SETTO SEPARATORE - STAFFATA A PARETE CON TASSELLI ISOLANTI AD ANCORANTE CHIMICO
	Cassetta di derivazione di TIPO A-SX-610 (PIANA) - TIPO A-SX-610 (PIANA) RFI DPRIM STF IFS LP614 B del 24.04.2012
	Cassetta di derivazione di TIPO B-SX-610 - TIPO B-SX-610 RFI DPRIM STF IFS LP614 B del 24.04.2012
	Cassetta di derivazione di TIPO C - 610 (PIANA) RFI DPRIM STF IFS LP614 B del 24.04.2012
	Sbraccio zincato industriale in materiale metallico per montaggio a parete ed installazione in galleria composto da: 2 prese IP44 interbloccate CEE17 2P+T 16A 230V
	Plafoniera di sicurezza (con accensione comandata) Lampada fluorescente da 32W Montata a parete h70 Alimentata da QdT

COMMITTENTE:

RFI
RETE FERROVIARIA ITALIANA
GRUPPO FERROVIE DELLO STATO ITALIANE

PROGETTAZIONE:

ITALFERR
GRUPPO FERROVIE DELLO STATO ITALIANE

DIREZIONE TECNICA
PRODUZIONE SUD - ISOLE

PROGETTO DEFINITIVO

ITINERARIO NAPOLI - BARI
VARIANTE LINEA CANCELLO - NAPOLI

GALLERIA CASALNUOVO
PLAN. CON DISPOSIZIONE CAVIDOTTI ED APPARECCHIATURE

SCALA: 1:xxxx

COMMESSA	LOTTO	FASE	ENTE	TIPO DOC.	OPERA/DISCIPLINA	PROGR.	REV.
IF0E	00	D	78	PX	LF5100	001	A

Revis.	Descrizione	Redatto	Data	Verificato	Data	Approvato	Data	Autorizzato	Data
A	Emissione Esecutiva	P.Mansel	luglio 2015	L.Ayassa	luglio 2015	D.Agrosì	luglio 2015		

Stampato Ref Servizi di stampaggio ITALFERR S.p.A.

File: IF0E00D78FLF5100001A - PLANIMETRIA CON DISPOSIZIONE CAVIDOTTI ED APPARECCHIATURE

n. Elab.: