

LEGENDA

PROGETTO

- OPERE DA REALIZZARE NEL PRESENTE INTERVENTO
- DEVIAZIONI PROVVISORIE DI TRATTE ESISTENTI
- NUOVA VIABILITA' CONNESSA ALLE OPERE IN PROGETTO
- DEMOLIZIONI PREVISTE DAL PROGETTO
- OPERE DA REALIZZARE IN ALTRI INTERVENTI
- OPERE GIÀ REALIZZATE IN ALTRI INTERVENTI

VIABILITÀ

- VIABILITÀ EXTRAURBANA PRINCIPALE
- VIABILITÀ ORDINARIA IMPIEGATA DAI MEZZI DI CANTIERE
- PISTA DI CANTIERE
- STRADE LOCALI DI TIPO INTERPODERALE
- POSSIBILI ACCESSI UTILIZZABILI A SEGUITO DI REALIZZAZIONE OPERE

AREE DI LAVORO

- AREE DI LAVORO OPERE CIVILI
- AREE DI LAVORO ARMAMENTO E TECNOLOGIE
- INTERFERENZE AREE DI LAVORO - VIABILITÀ ESISTENTI

CANTIERI


- AREE DI CANTIERE BASE
- AREE DI CANTIERE OPERATIVO
- AREE DI STOCCAGGIO
- AREE TECNICHE
- AREE DI CANTIERE DI ARMAMENTO E TECNOLOGIE
- ACCESSI ALLE AREE DI CANTIERE

IMPIANTI

- GUARDIANIA
- UFFICI
- SPOLIATORI CON SERVIZI IGIENICI
- MAGAZZINI
- OFFICINA
- CABINA ELETTRICA
- AREA REPOSITO CARBURANTI
- IMPIANTO TRATTAMENTO ACQUE IN GALLERIA
- IMPIANTO DI PREFABBRICAZIONE TRAVI
- IMPIANTO DI COMPRESIONE ARIA
- VASCA LAVAGGIO MEZZI
- V.C. CHIMICI
- IMPIANTO DI RICTORAGGIO
- MENSA E CUCINA
- DORMITORI
- LABORATORIO PROVE MATERIALI
- IMPIANTO DI SELEZIONE E FRANTUMAZIONE
- ACCESSO CARRABILE
- ACCESSO PEDONALE
- RECINZIONE DI CANTIERE PANNELLI IN LEGNO
- RECINZIONE IN LAMIERA CON NEW-JERSEY
- RECINZIONE AREA LOGISTICA STAMPATA 14x20
- RECINZIONE ESISTENTE
- RECINZIONE IN RETE ELETTRICIZZATA SU NEW-JERSEY
- PERCORSO PEDONALE
- IMPIANTO LAVAGGIO BE-TORQUE
- IMPIANTO TRATTAMENTO ACQUE
- POSTI MEZZI OPERATIVI
- "VIABILITA'" DI CANTIERE
- GRUPPO ELETTROGENO
- TORRE FARD
- PRELIEVO DI PRONTO SOCCORSO
- ESTINTORE

LEGENDA CARTELLONISTICA D.LGS 81/08 E S.M.I.

	PERICOLO GENERALE		DIVIETO DI ACCESSO ALLE PERSONE NON AUTORIZZATE
	CACITA' MATERIALI		DIVIETO DI PASSARE SOTTO I CARICHI SOSPESI
	TENSIONE ELETTRICA PERICOLOSA		DIVIETO DI SOSTARE NEL RAGGIO D'AZIONE DELL'ESCAVATORE
	PERICOLO DI MORTE		CONTROLLI TRIMESTRALI DELLE FUNI
	CARICHI SOSPESI		CARICO DI PROTEZIONE OBBLIGATORIO
	MATERIALE INFIAMMABILE O ALTA TEMPERATURA		PROTEZIONE OBBLIGATORIA DELL'UDITO
	SOSTANZE UGNOLE IRRITANTI		PROTEZIONE OBBLIGATORIA DEGLI OCCHI
	SCHIACCIAMENTO DELLE MANI		PROTEZIONE OBBLIGATORIA DEL VISO
	PERICOLO SCHEGGIE		GIUANTI DI PROTEZIONE OBBLIGATORI
	PERICOLO DI INCAMPIO		PROTEZIONE OBBLIGATORIA DEL CORPO
	CARRELLI DI MOVIMENTAZIONE		CALZATURE DI SICUREZZA OBBLIGATORIE
	DIVIETO DI AVVICINARSI ALLE PERSONE NON AUTORIZZATE		PROTEZIONE OBBLIGATORIA DELLE VIE RESPIRATORIE
	DIVIETO DI PASSARE E SOSTARE NEL RAGGIO D'AZIONE DELL'AUTOGRUO		USO OBBLIGATORIO DELLA CINTURA DI SICUREZZA
	VIETATO FUMARE O USARE FUMINE LIQUIDE		PRONTO SOCCORSO
	DIVIETO DI SPERDERE CON ACQUA		PERICOLO USCITA DI EMERGENZA
	DIVIETO DI RIMOVERE LE PROTEZIONI E I DISPOSITIVI DI SICUREZZA		ESTINTORE
	DIVIETO DI INQUINARE		CARTELLI STOP
	CARTELLI LIMITE DI VELOCITA'		LAVORI IN CORSO
	CARTELLI LIMITE DI VELOCITA' PERICOLOSO		PERICOLO RESTRISSIONE DI CORSA
	PERICOLO RESTRISSIONE DI CORSA		CARTELLI DI GRANDE FORMATO DATI DI CANTIERE
	SEMAFORO		CARTELLI DI GRANDE FORMATO NORME DI SICUREZZA

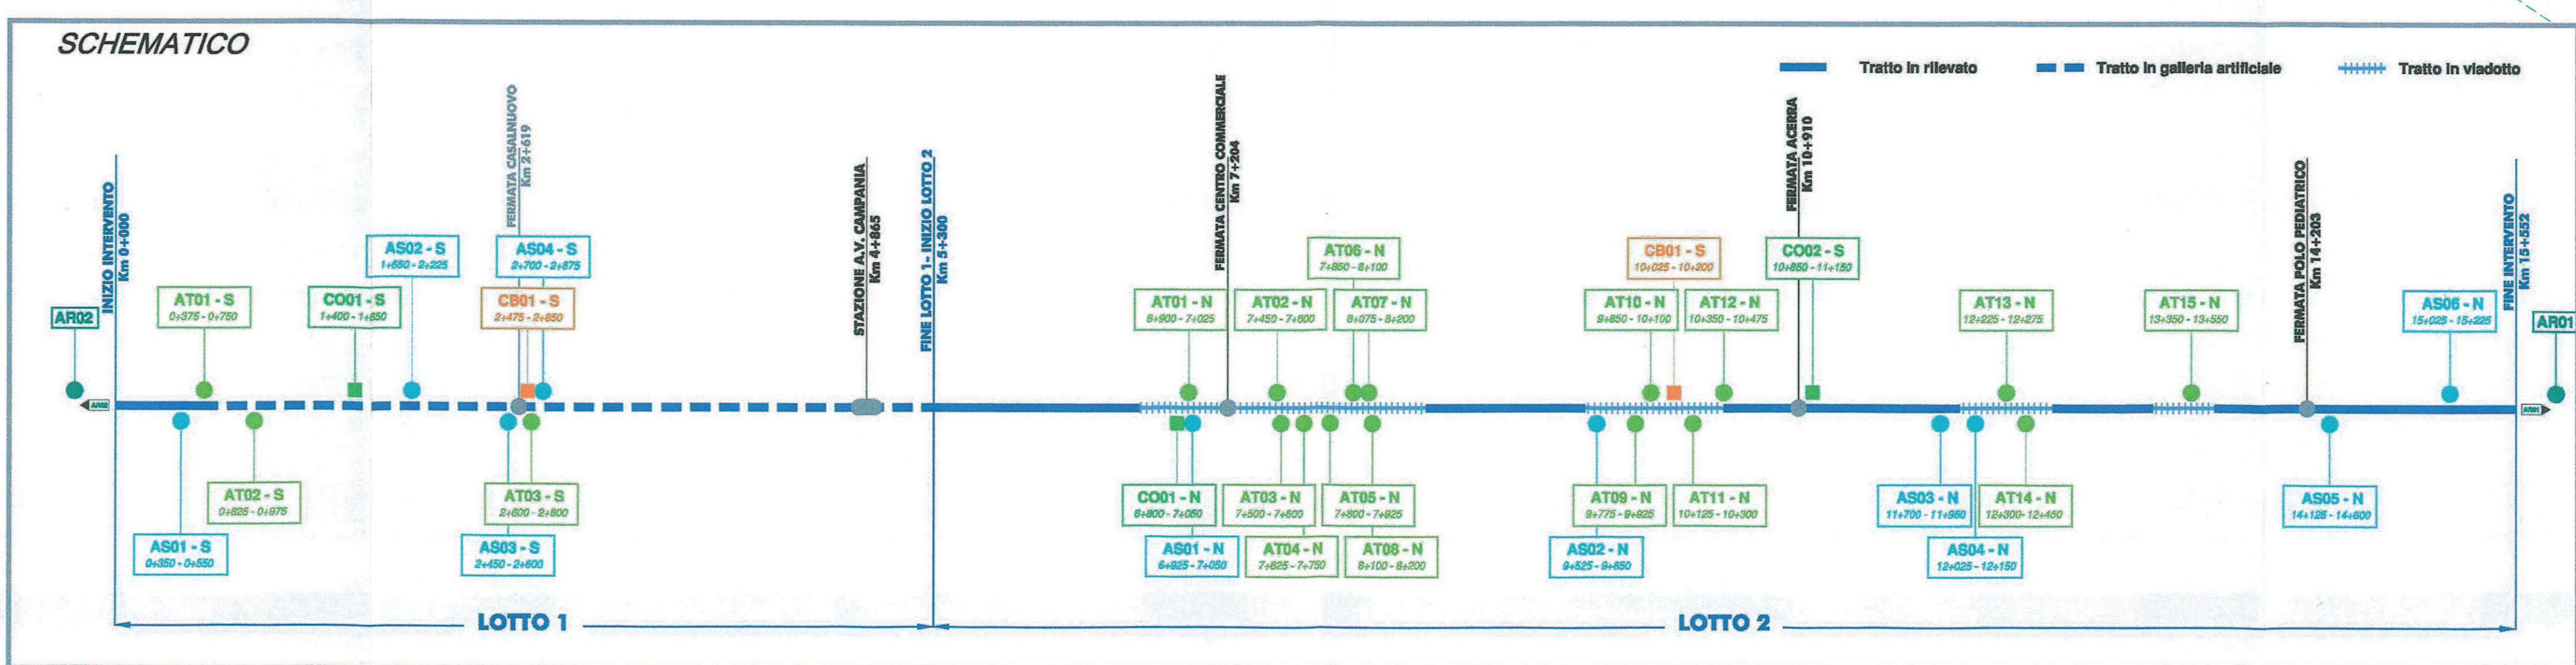

COMMITTENTE: **RFI** RETE FERROVIARIA ITALIANA GRUPPO FERROVIE DELLO STATO ITALIANE

PROGETTAZIONE: **ITALFERR** GRUPPO FERROVIE DELLO STATO ITALIANE

U.O. STANDARD METODOLOGIE E SICUREZZA

PROGETTO DEFINITIVO

PIANO DI SICUREZZA E COORDINAMENTO SEZIONE PARTICOLARE

ITINERARIO NAPOLI - BARI VARIANTE LINEA CANCELLO - NAPOLI

PLANIMETRIA AREE E VIABILITÀ DI CANTIERE

Avv. 3 di 10

COMMESSA	LOTTO	FASE	ENTE	TIPO DOC.	OPERA/DISCIPLINA	PROGR.	REV.
IF0E	00	D	53	PU	SZ0002	006	A

Rev.	Descrizione	Redatto	Data	Verificato	Data	Approvato	Data	Autografo / Data
A	Emissione definitiva per CBS	[Signature]	Sar 2015	[Signature]	Sar 2015	[Signature]	Sar 2015	[Signature]

File: IF0E00053PUB20002006A n. Ebb.: 2/2