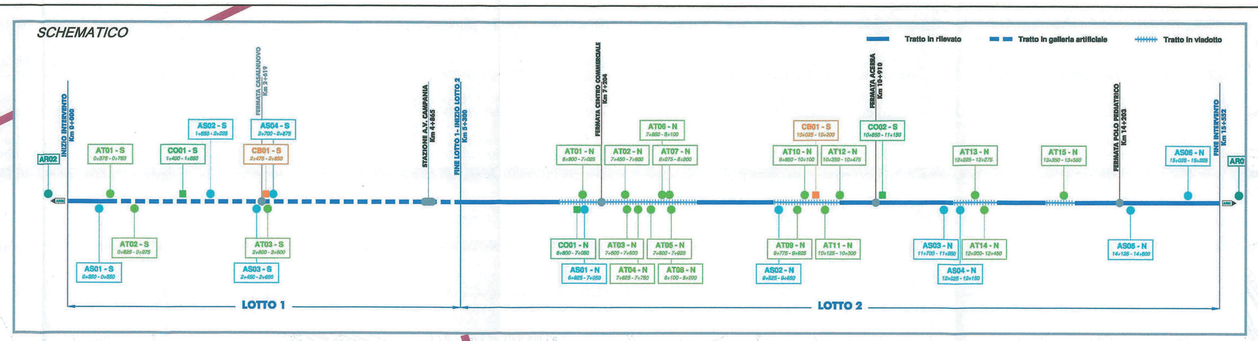

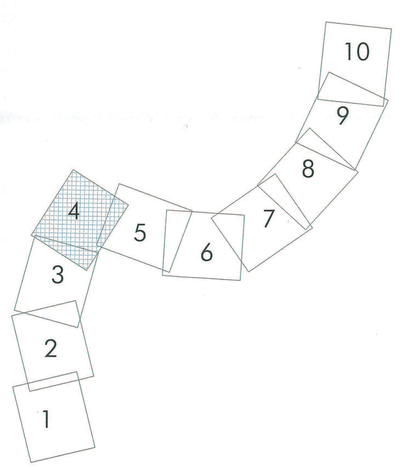

LEGENDA

PROGETTO
- OPERE DA REALIZZARE NEL PRESENTE INTERVENTO
- DEVIAZIONI PROVVISORIE DI TRATTE ESISTENTI
- NUOVA VIABILITA' CONNESSA ALLE OPERE IN PROGETTO
- DEMOLIZIONI PREVISTE DAL PROGETTO
- OPERE DA REALIZZARE IN ALTRI INTERVENTI
- OPERE GIÀ REALIZZATE IN ALTRI INTERVENTI

VIABILITÀ
- VIABILITÀ EXTRAURBANA PRINCIPALE
- VIABILITÀ ORDINARIA IMPIEGATA DAI MEZZI DI CANTIERE
- PISTA DI CANTIERE
- STRADE LOCALI DI TIPO INTERPODERALE
- POSSIBILI ACCESSI UTILIZZABILI A SEGUITO DI REALIZZAZIONE OPERE

AREE DI LAVORO
- AREE DI LAVORO OPERE CIVILI
- AREE DI LAVORO ARMAMENTO E TECNOLOGIE
- INTERFERENZE AREE DI LAVORO - VIABILITÀ ESISTENTI

CANTIERI
- AREE DI CANTIERE BASE
- AREE DI CANTIERE OPERATIVO
- AREE DI STOCCAGGIO
- AREE TECNICHE
- AREE DI CANTIERE DI ARMAMENTO E TECNOLOGIE
- ACCESSI ALLE AREE DI CANTIERE

GUARDIANIA	MENSA E CUCINA	IMPIANTO LAVAGGIO BETONIERE	
UFFICI	DORMITORI	IMPIANTO TRATTAMENTO ACQUE DI BETONAGGIO	
SPOGLIATOIO CON SERVIZI IGIENICI	LABORATORIO PROVE MATERIALI	POSTI PER LE AUTO	
MAGAZZINO	IMPIANTO DI SELEZIONE E FRANTUMAZIONE	POSTI MEZZI OPERATIVI	
OFFICINA	ACCESSO CARRABILE	VIABILITA' DI CANTIERE	
CABINA ELETTRICA	ACCESSO PEDONALE	GRUPPO ELETTROGENO	
AREA DEPOSITO CARBURANTI	RECINZIONE DI CANTIERE PANNELLI IN LEGNO	TORRE FARO	
IMPIANTO TRATTAMENTO ACQUE IN GALLERIA	RECINZIONE IN LAMIERA	PRESIDIO DI PRONTO SOCCORSO	
IMPIANTO DI PREFABBRICAZIONE TRAVI	RECINZIONE AREA LOGISTICA CON NEW-JERSEY	ESTINTORE	
IMPIANTO DI COMPRESSIONE ARIA	RECINZIONE IN PLASTICA STAMPATA H=1,25		
VASCA LAVAGGIO MEZZI	RECINZIONE ESISTENTE		
W.C. CHIMICI	RECINZIONE IN RETE ELETTROSALDATA SU NEW JERSEY		
IMPIANTO DI BETONAGGIO	PERCORSO PEDONALE		

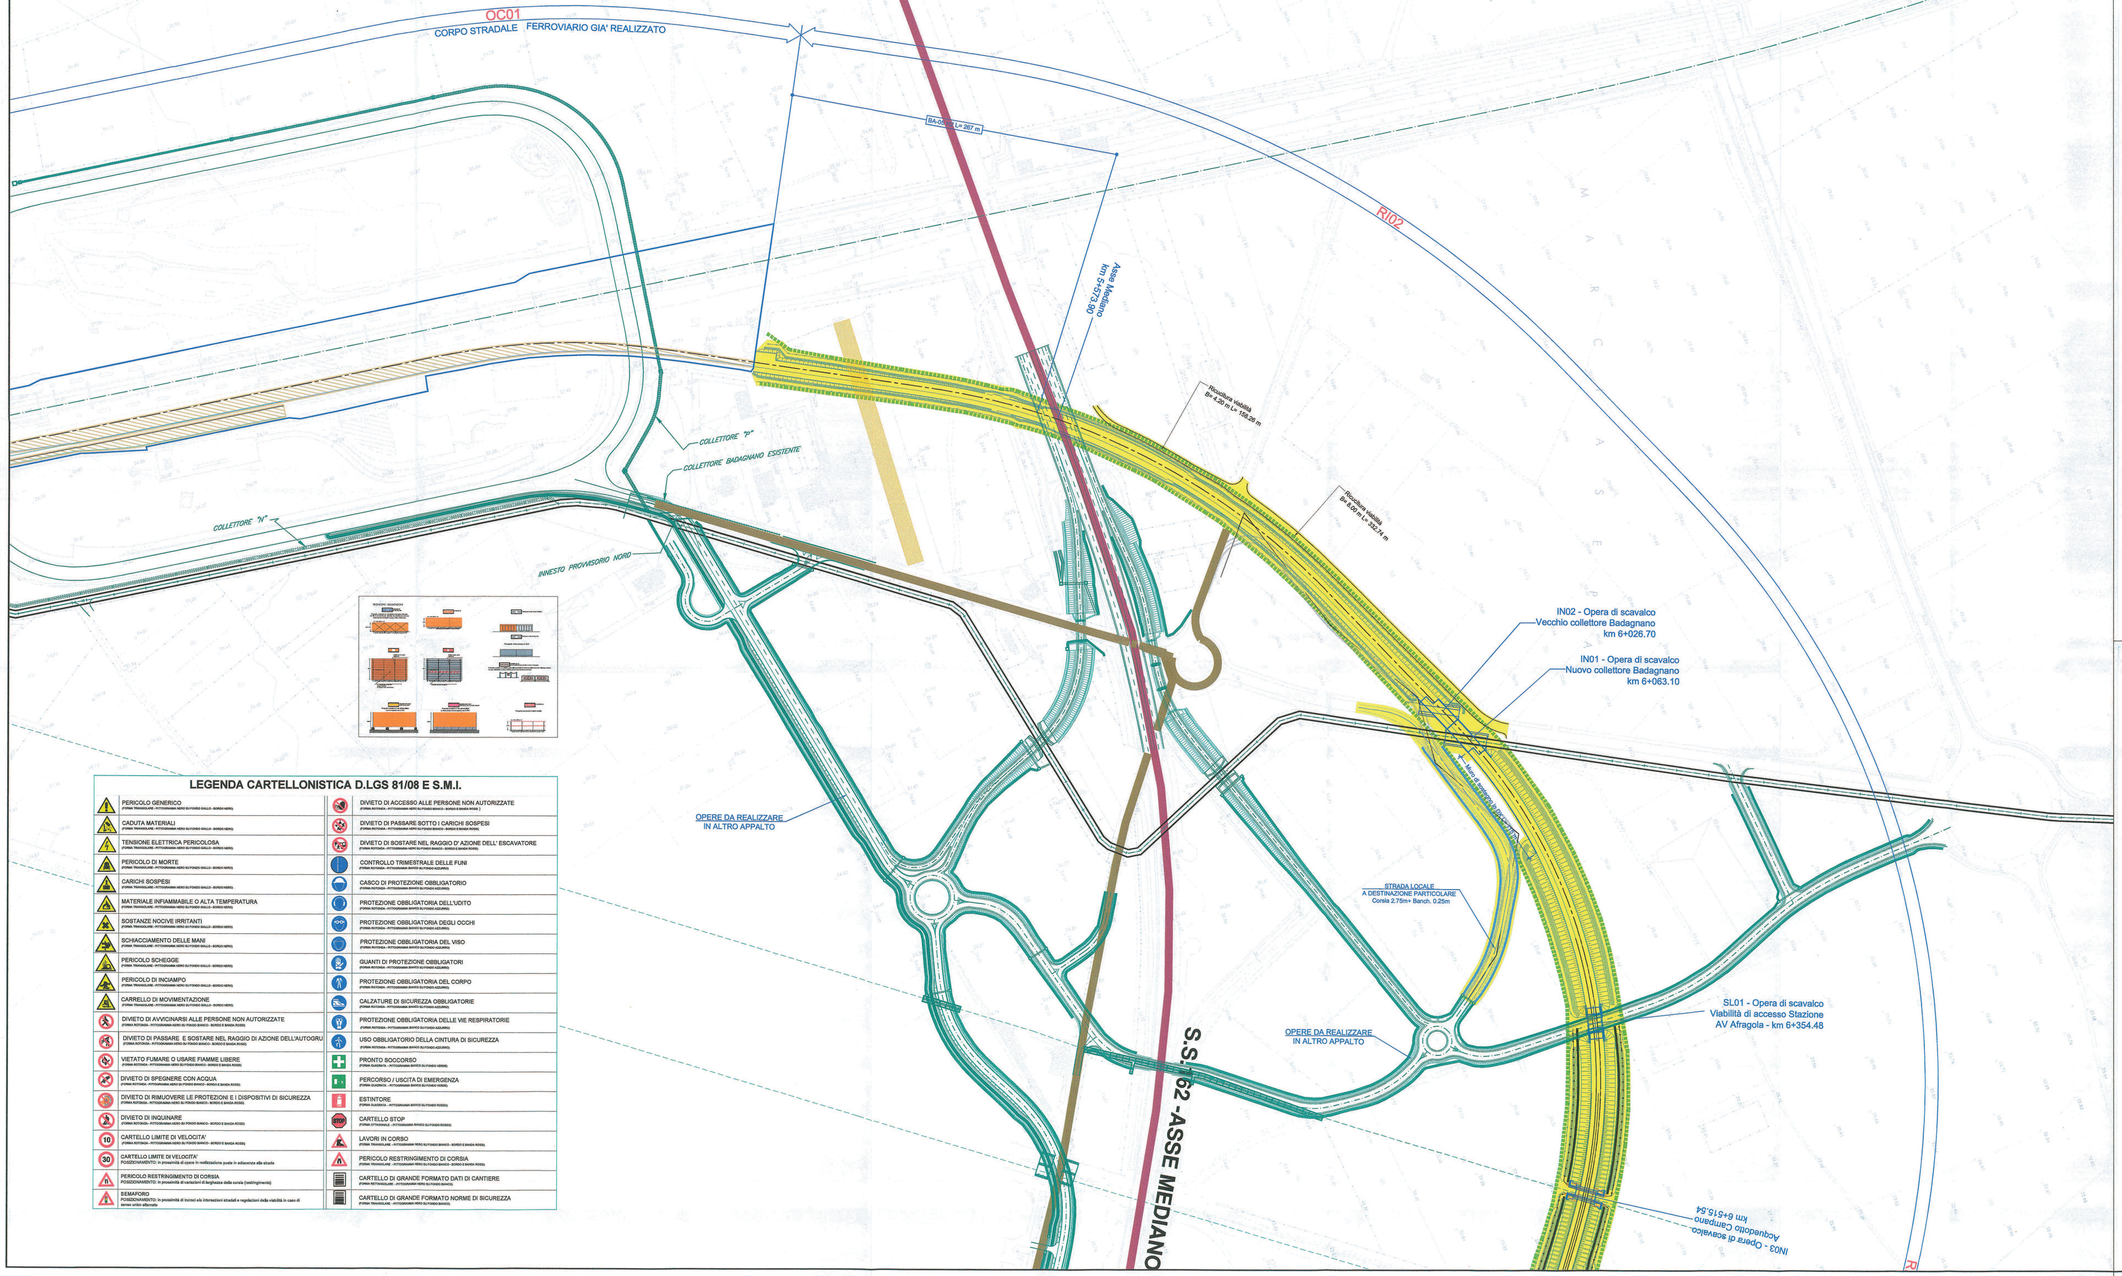

LEGENDA CARTELLONISTICA D.LGS 81/08 E S.M.I.

PERICOLO GENERICO	DIVIETO DI ACCESSO ALLE PERSONE NON AUTORIZZATE
CADUTA MATERIALI	DIVIETO DI PASSARE SOTTO I CARICHI SOSPESI
TENSIONE ELETTRICA PERICOLOSA	DIVIETO DI BOSTARE NEL RAGGIO D' AZIONE DELL' ESCAVATORE
PERICOLO DI MORTE	CONTROLLO TRIMESTRALE DELLE FUNI
CARICHI SOSPESI	CASCO DI PROTEZIONE OBBLIGATORIO
MATERIALE INFIAMMABILE O ALTA TEMPERATURA	PROTEZIONE OBBLIGATORIA DELL'UDITO
SOSTANZE NOCIVE IRRITANTI	PROTEZIONE OBBLIGATORIA DEGLI OCCHI
SCHIACCIAMENTO DELLE MANI	PROTEZIONE OBBLIGATORIA DEL VISO
PERICOLO SCHEGGE	GUANTI DI PROTEZIONE OBBLIGATORI
PERICOLO DI INCIAMPO	PROTEZIONE OBBLIGATORIA DEL CORPO
CARRELLO DI MOVIMENTAZIONE	CALZATURE DI SICUREZZA OBBLIGATORIE
DIVIETO DI AVVICINARSI ALLE PERSONE NON AUTORIZZATE	PROTEZIONE OBBLIGATORIA DELLE VIE RESPIRATORIE
DIVIETO DI PASSARE E SOSTARE NEL RAGGIO DI AZIONE DELL'AUTOGRU	USO OBBLIGATORIO DELLA CINTURA DI SICUREZZA
VIETATO FUMARE O USARE FIAMME LIBERE	PRONTO SOCCORSO
DIVIETO DI SPEGNERE CON ACQUA	PERCORSO / USCITA DI EMERGENZA
DIVIETO DI RIMUOVERE LE PROTEZIONI E I DISPOSITIVI DI SICUREZZA	ESTINTORE
DIVIETO DI INQUINARE	CARTELLO STOP
CARTELLO LIMITE DI VELOCITA'	LAVORI IN CORSO
CARTELLO LIMITE DI VELOCITA' POSSEDIMENTO: in prossimità di curve in inclinazione pure in adiacenza alla strada	PERICOLO RESTRINGIMENTO DI CORSIA
PERICOLO RESTRINGIMENTO DI CORSIA POSSEDIMENTO: in prossimità di cantieri di larghezza della corsia (restringimento)	CARTELLO DI GRANDE FORMATO DATI DI CANTIERE
SEMAFORO POSSEDIMENTO: in prossimità di incroci sia interazioni stradali e regolazioni della viabilità in caso di lavoro under allarmata	CARTELLO DI GRANDE FORMATO NORME DI SICUREZZA

COMMITTENTE: RFI RETE FERROVIARIA ITALIANA — GRUPPO FERROVIE DELLO STATO ITALIANE

PROGETTAZIONE: ITALFERR — GRUPPO FERROVIE DELLO STATO ITALIANE

U.O. STANDARD METODOLOGIE E SICUREZZA

PROGETTO DEFINITIVO

PIANO DI SICUREZZA E COORDINAMENTO SEZIONE PARTICOLARE

			DATA	FIRMA
IL RESPONSABILE DEI LAVORI (ai sensi del D. Lgs. 81/08 e s.m.i.)	Ing.	Tommaso Martellucci	Set 2015	
Incarico con lettera	RFI-DIN-DIP.IL.PMBA0001\P\2015\0000003 del 27/01/2015			
Emessa da	Referente di Progetto: Ing. Raffaele Gallia			
COORDINATORE PER LA PROGETTAZIONE in materia di sicurezza (ai sensi del D.Lgs. 81/08 e s.m.i.)	Ing.	Andrea Tocci	Set 2015	
Incarico con lettera	ADI.DGNA.0089973.18.U del 01.09.2015			
Emessa da	Responsabile del lavori			

ITINERARIO NAPOLI - BARI

VARIANTE LINEA CANCELLO - NAPOLI

PLANIMETRIA AREE E VIABILITÀ DI CANTIERE
Tav. 4 di 10

PAGINE: varie

COMMESSA	LOTTO	FASE	ENTE	TIPO DOC.	OPERA/DISCIPLINA	PROGR.	REV.
IF0E	00	D	53	PU	SZ0002	007	A

Revis.	Descrizione	Redatto	Data	Verificato	Data	Approvato	Data	Autorizzato / Data
A	Emissione definitiva per CdS	ROCCO	Set 2015	BALSAMINI	Set 2015	AREA	Set 2015	EVANGELISTA

File: IF0E00D53PLIBZ0002007A — n. Elab.: