
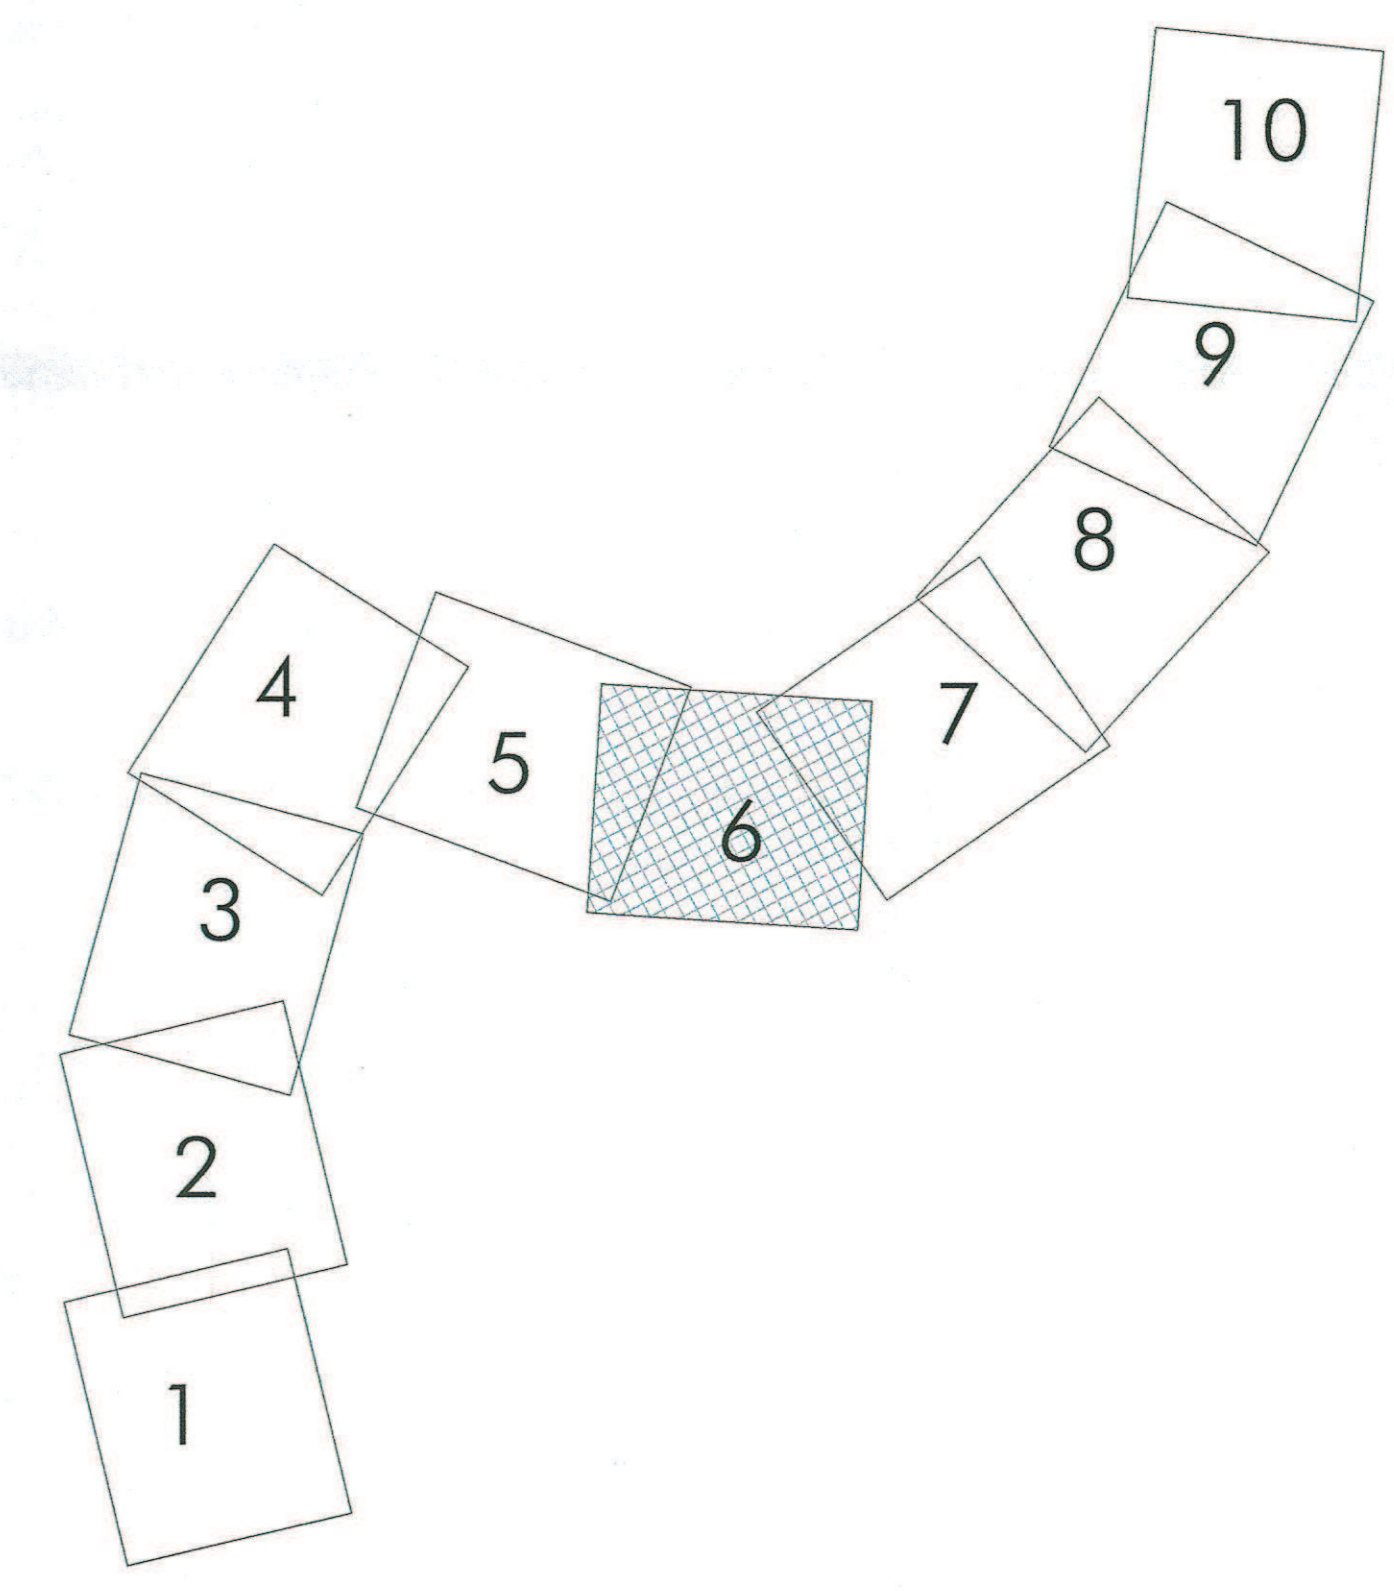


**LEGENDA CARTELLONISTICA D.LGS 81/08 E S.M.I.**

	PERICOLO GENERALE		DIVIETO DI ACCESSO ALLE PERSONE NON AUTORIZZATE
	CADUTA MATERIALI		DIVIETO DI PASSARE SOTTO I CARICHI SOPEPESI
	TENSIONE ELETTRICA PERICOLOSA		DIVIETO DI SOSTARE NEL RAGGIO D'AZIONE DELL'ESCAVATORE
	PERICOLO DI MORTE		CONTROLLO TRIMESTRALE DELLE FUNI
	CARICHI SOPEPESI		CASCO DI PROTEZIONE OBBLIGATORIO
	MATERIALE INFAMMABILE O ALTA TEMPERATURA		PROTEZIONE OBBLIGATORIA DELL'OCCHIO
	SOSTANZE NOCIVE IRRITANTI		PROTEZIONE OBBLIGATORIA DEL VISIO
	SCHIACCIAMENTO DELLE MANI		GUANTI DI PROTEZIONE OBBLIGATORI
	PERICOLO SCIVOLIO		PROTEZIONE OBBLIGATORIA DEL CORPO
	PERICOLO DI INCIAMPO		CALZATURE DI SICUREZZA OBBLIGATORIE
	CARRELLI DI MOVIMENTO		PROTEZIONE OBBLIGATORIA DELLE VIE RESPIRATORIE
	DIVIETO DI AVVICINARSI ALLE PERSONE NON AUTORIZZATE		USO OBBLIGATORIO DELLA CINTURA DI SICUREZZA
	DIVIETO DI PASSARE E SOSTARE NEL RAGGIO D'AZIONE DELL'AUTOBUSSA		PRONTO SOCCORSO
	VETATO FUMARE O USARE FUMAME LIBERE		PERCORSO / USCITA DI EMERGENZA
	DIVIETO DI SPINGERE CON ACQUA		ESTINTORE
	DIVIETO DI RIMUOVERE LE PROTEZIONI E I DISPOSITIVI DI SICUREZZA		CARTELLI STOP
	DIVIETO DI INQUINARE		LAVORI IN CORSO
	CARTELLI LIMITE DI VELOCITA'		PERICOLO RESTRINGIMENTO DI CORSA
	CARTELLI LIMITE DI VELOCITA'		CARTELLI DI GRANDE FORMATO DATI DI CANTIERE
	PERICOLO RESTRINGIMENTO DI CORSA		CARTELLI DI GRANDE FORMATO NORME DI SICUREZZA
	AVVERTIMENTO		

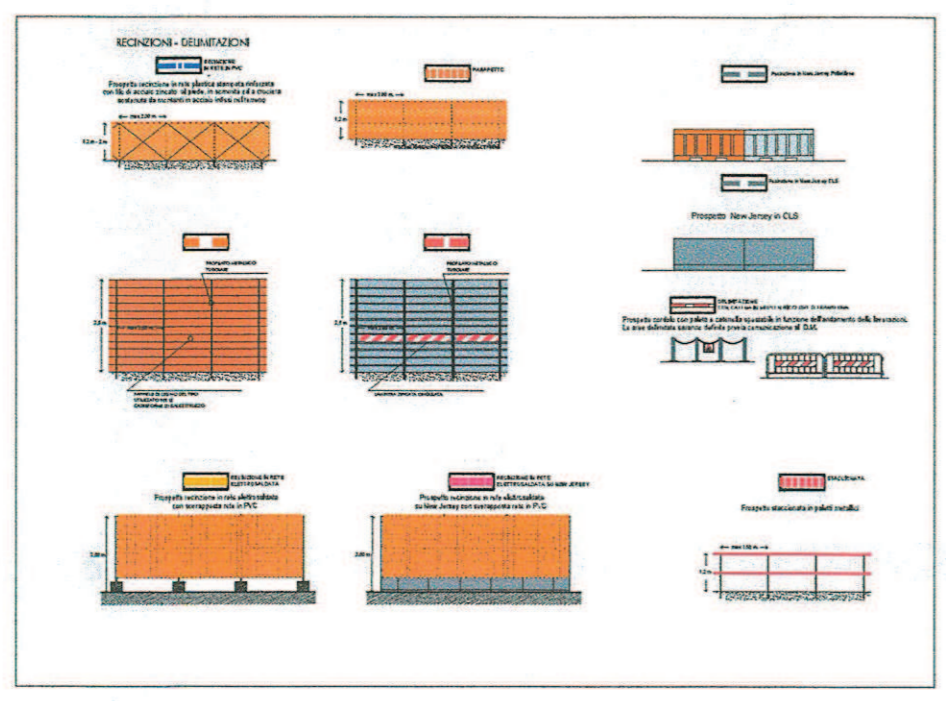

**LEGENDA**

<b>PROGETTO</b>	<b>AREE DI LAVORO</b>
<b>VIABILITÀ</b>	

RACCORDO INDUSTRIALE  
FIAT IN ESERCIZIO

NAPOLI - CANCELLO

S.S. 162 - ASSE MEDIANO

LINEA STORICA



VIA BENEVENTO  
interferenza durante lavori di costruzione VI01:  
interruzione notturna per varo travi e  
parzializzazione per lavori impalcato

NV04  
chiusura delle rampe di svincolo  
durante i lavori di risagomatura

Via Sepe

Via Benevento

ASSE MEDIANO  
interferenza durante i lavori di costruzione  
VI01: parzializzazione per lavori impalcato

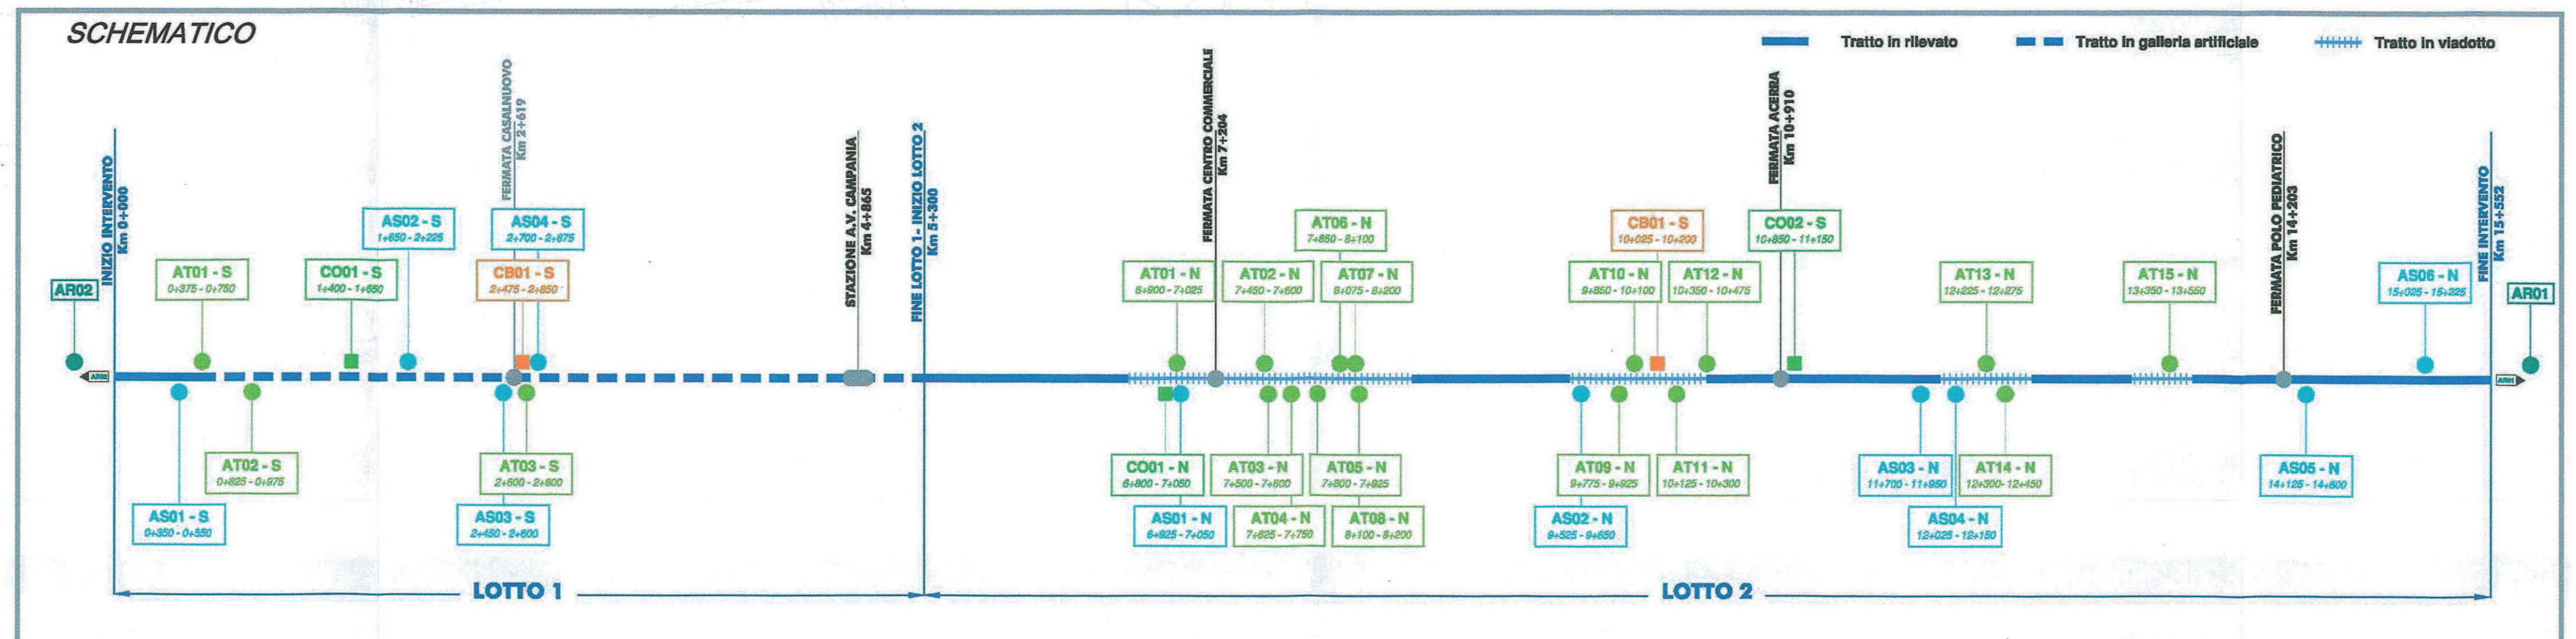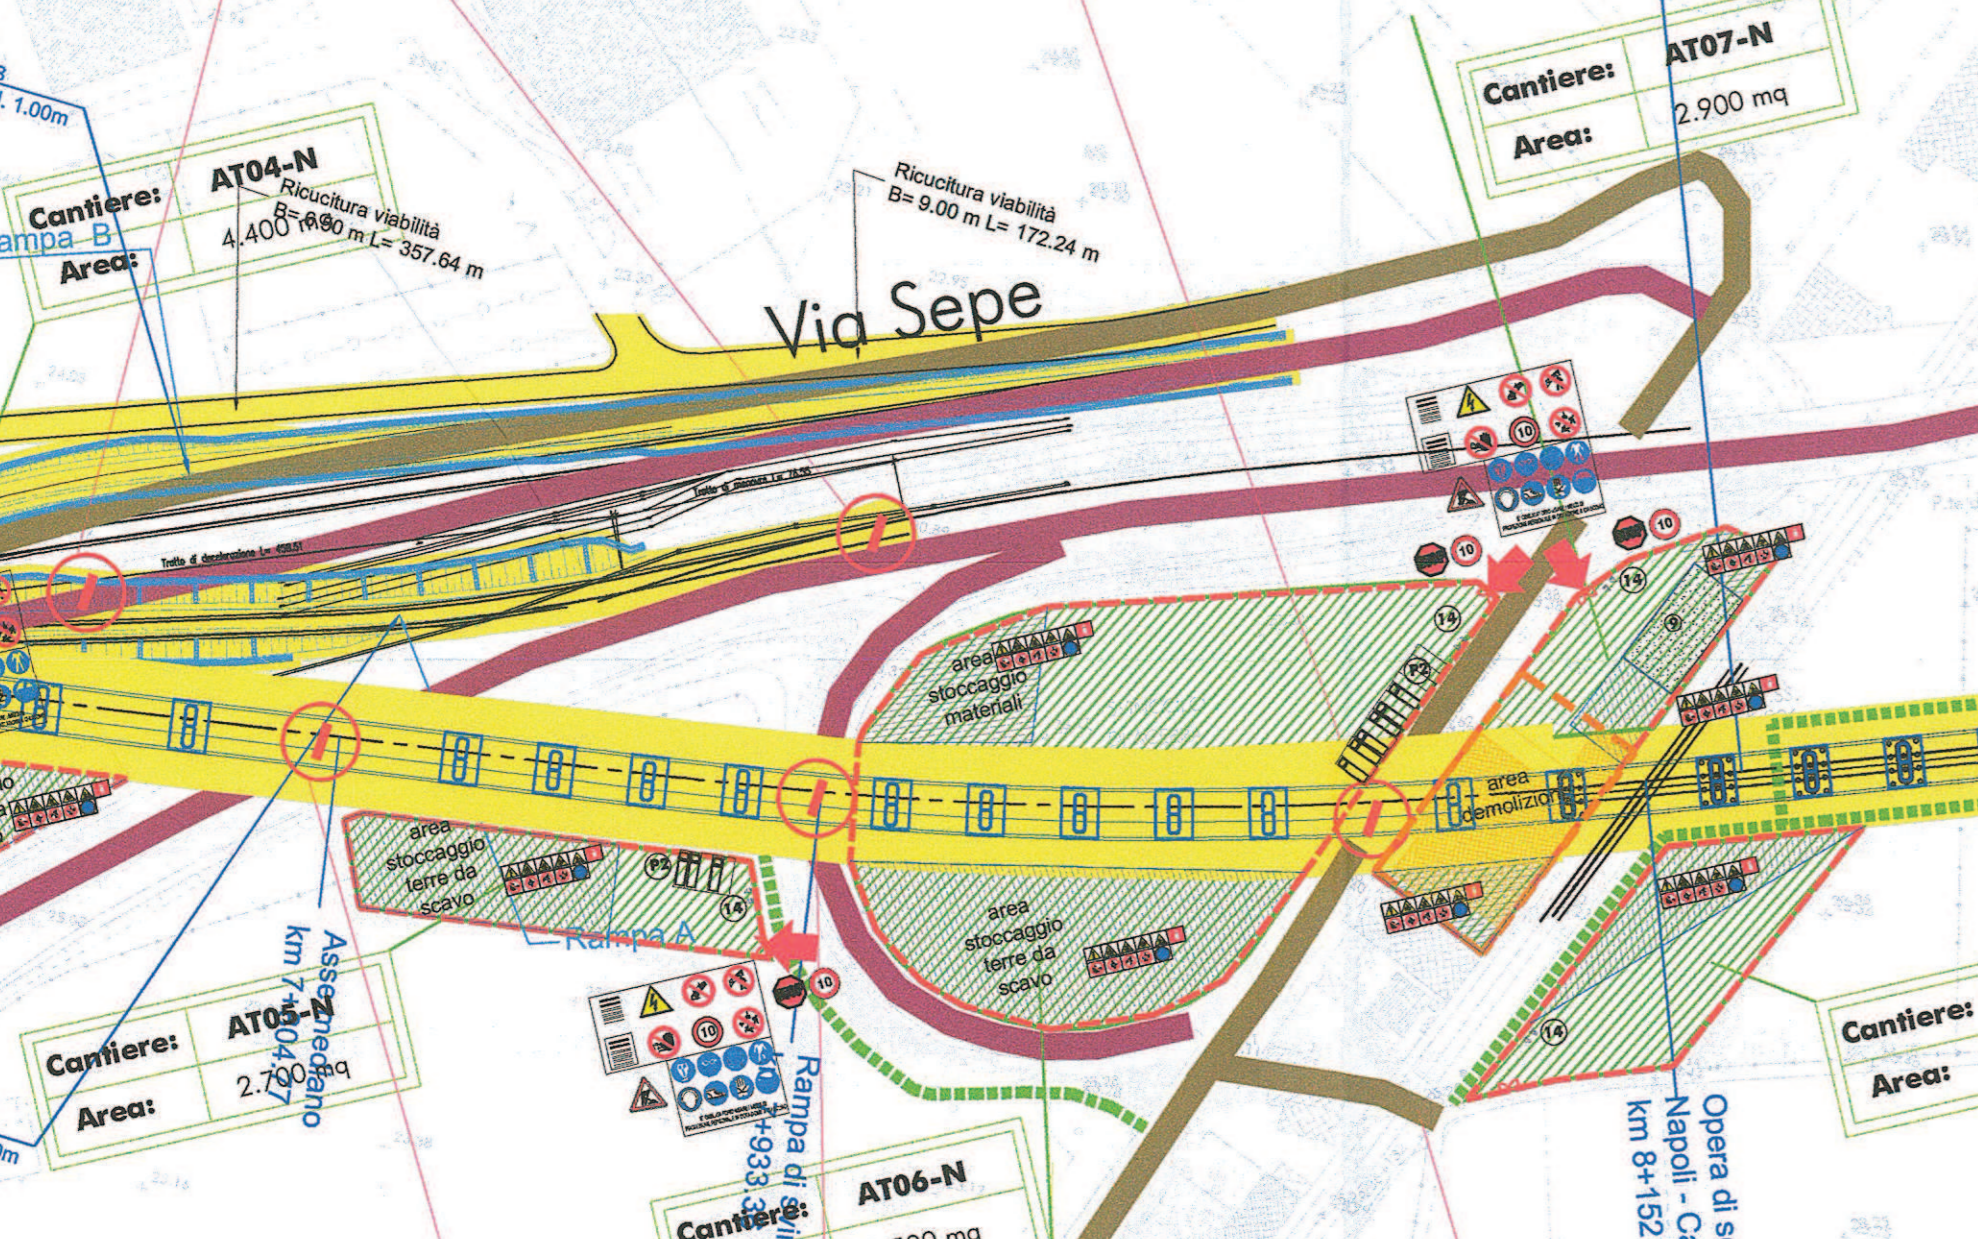

COMMITTENTE: **RFI**  
GRUPPO FERROVIARIO ITALIANO  
GRUPPO FERROVIE DELLO STATO ITALIANE

PROGETTAZIONE: **ITALFERR**  
GRUPPO FERROVIE DELLO STATO ITALIANE

**U.O. STANDARD METODOLOGIE E SICUREZZA**  
**PROGETTO DEFINITIVO**  
**PIANO DI SICUREZZA E COORDINAMENTO**  
**SEZIONE PARTICOLARE**

**ITINERARIO NAPOLI - BARI**  
**VARIANTE LINEA CANCELLO - NAPOLI**

PLANIMETRIA AREE E VIABILITÀ DI CANTIERE  
Tav. 6 di 10

COMMESSA	LOTTO	FASE	ENTE	TIPO DOC.	OPERA/DISCIPLINA	PROGR.	REV.
11F0E	00	D	53	PU	SZ0002	009	A

Rev.	Descrizione	Redatto	Data	Verificato	Data	Approvato	Data	Autografo / Data
A	Emissione definitiva per CIS	Ing. Raffaele Gallo	Sar 2015	Ing. Tommaso Martellucci	Sar 2015	Ing. Andrea Tocci	Sar 2015	Ing. Tommaso Martellucci

Il RESPONSABILE DEI LAVORI (ai sensi del D.Lgs. 81/08 e s.m.i.)  
Incarico con lettera n. 2015/00017/00017 del 01/09/2015  
Emessa da **Ing. Tommaso Martellucci** Sar 2015

Il RESPONSABILE PER LA PROGETTAZIONE (ai sensi del D.Lgs. 81/08 e s.m.i.)  
Incarico con lettera n. 2015/00017/00017 del 01/09/2015  
Emessa da **Ing. Andrea Tocci** Sar 2015