


LEGENDA

- PROGETTO**
- OPERE DA REALIZZARE NEL PRESENTE INTERVENTO
 - DEVIAZIONI PROVVISORIE DI TRATTE ESISTENTI
 - NUOVA VIABILITA' CONNESSA ALLE OPERE IN PROGETTO
 - DEMOLIZIONI PREVISTE DAL PROGETTO
 - OPERE DA REALIZZARE IN ALTRI INTERVENTI
 - OPERE GIÀ REALIZZATE IN ALTRI INTERVENTI
- VIABILITÀ**
- VIABILITÀ EXTRAURBANA PRINCIPALE
 - VIABILITÀ ORDINARIA IMPIEGATA DAI MEZZI DI CANTIERE
 - PISTA DI CANTIERE
 - STRADE LOCALI DI TIPO INTERPODERALE
 - POSSIBILI ACCESSI UTILIZZABILI A SEGUITO DI REALIZZAZIONE OPERE
- AREE DI LAVORO**
- AREE DI LAVORO OPERE CIVILI
 - AREE DI LAVORO ARMAMENTO E TECNOLOGIE
 - INTERFERENZE AREE DI LAVORO - VIABILITÀ ESISTENTI
- CANTIERI**
- AREE DI CANTIERE BASE
 - AREE DI CANTIERE OPERATIVO
 - AREE DI STOCCAGGIO
 - AREE TECNICHE
 - AREE DI CANTIERE DI ARMAMENTO E TECNOLOGIE
 - ACCESSI ALLE AREE DI CANTIERE


- | | | |
|----------------------------------------|----------------------------------------------|-------------------------------------|
| GUARDIANIA | MENSA E CUCINA | IMPIANTO LAVAGGIO |
| UFFICI | DORMITORI | IMPIANTO TRATTAMENTO ACQUE |
| SPOGLIATOIO CON SERVIZI IGIENICI | LABORATORIO PROVE MATERIALI | POSTI PER LE AUTO |
| MAGAZZINO | IMPIANTO DI SELEZIONE OPERATIVI | VIABILITÀ DI CANTIERE |
| UFFICINA | ACCESSO CARRABILE | GRUPPO ELETTROGENO |
| CABINA ELETTRICA | RECINZIONE DI CANTIERE | TORRE FARE |
| AREA DEPOSITO CARBURANTI | PANNELLI IN LEGNO | PRESIDIO DI PROTEZIONE SOCORRISTICO |
| IMPIANTO TRATTAMENTO ACQUE IN GALLERIA | RECINZIONE IN LAMIERA CON NEW-JERSEY | ESTINTORE |
| IMPIANTO DI PREPARAZIONE TRAVI | RECINZIONE AREA LOGISTICA | |
| IMPIANTO DI COMPRESIONE ARIA | STARPISTA 1x1,20 | |
| VASA LAVAGGIO MEZZI | RECINZIONE ESISTENTE | |
| V.C. CHIMICI | RECINZIONE IN RETE ELETTRICATA SU NEW JERSEY | |
| IMPIANTO DI RICONTRAGGIO | PERCORSO PEDONALE | |

LEGENDA CARTELLONISTICA D.LGS 81/08 E S.M.I.

PERICOLO GENERALE	DIVIETO DI ACCESSO ALE PERSONE NON AUTORIZZATE
CADUTA MATERIALI	DIVIETO DI PASSARE SOTTO I CARICHI SOFPEI
TENSIONE ELETTRICA PERICOLOSA	DIVIETO DI SOSTARE NEL RAGGIO D'AZIONE DELL'ESCAVATORE
PERICOLO DI MORTE	CONTROLO TRIMESTRALE DELLE FUNI
CARICHI SOFPEI	CARICO DI PROTEZIONE OBBLIGATORIO
MATERIALE INFAMMABILE O ALTA TEMPERATURA	PROTEZIONE OBBLIGATORIA DELL'UDITO
SOSTANZE NOCIVE IRRITANTI	PROTEZIONE OBBLIGATORIA DEGLI OCCHI
SCHIACCIAMENTO DELLE MANI	PROTEZIONE OBBLIGATORIA DEL VISO
PERICOLO SCHEGGE	SIAMANTI DI PROTEZIONE OBBLIGATORI
PERICOLO DI INCIAMPO	PROTEZIONE OBBLIGATORIA DEL CORPO
CORRELLI DI MOVIMENTAZIONE	CALZATURE DI SICUREZZA OBBLIGATORIE
DIVIETO DI AVVICINARSI ALE PERSONE NON AUTORIZZATE	PROTEZIONE OBBLIGATORIA DELLE VIE RESPIRATORIE
DIVIETO DI PASSARE E SOSTARE NEL RAGGIO DI AZIONE DELL'AUTOFOUR	USO OBBLIGATORIO DELLA CINTURA DI SICUREZZA
VIETATO FUMARE O USARE FIANIME LIBERE	PRONTO SOCCORSO
DIVIETO DI SPENGERE CON ACQUA	PERCORSO URGITA DI EMERGENZA
DIVIETO DI ARMOVIERE LE PROTEZIONI E I DISPOSITIVI DI SICUREZZA	ESTINTORE
DIVIETO DI INQUINARE	CARTELLI STOP
CARTELLI LIMITE DI VELOCITÀ	LAVORI IN CORSO
CARTELLI LIMITE DI VELOCITÀ	PERICOLO RESTRENGIMENTO DI CORIA
PERICOLO RESTRENGIMENTO DI CORIA	CARTELLI DI GRANDE FORMATO DATI DI CANTIERE
SEMAPFORI	CARTELLI DI GRANDE FORMATO NORME DI SICUREZZA

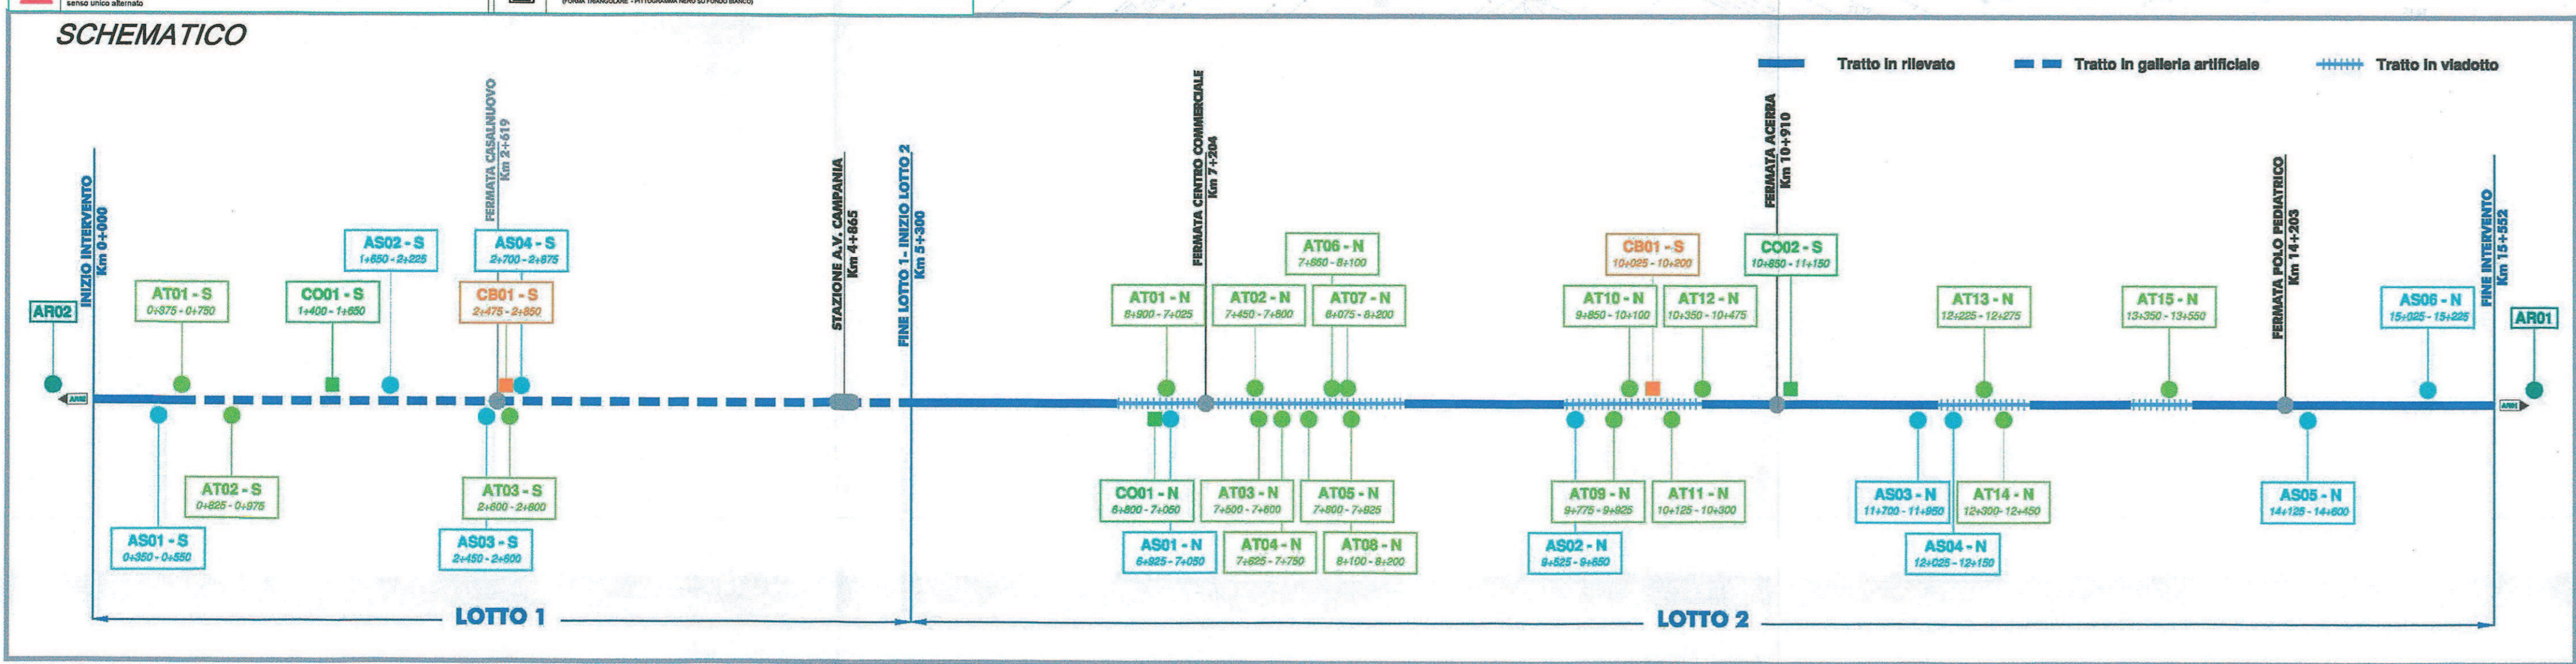

SP158-VIA CALIGNANO
 interferenza durante lavori di costruzione sottopasso SL04.
 Per la costruzione del sottopasso la viabilità sarà deviata su sede provvisoria, quindi verrà riportata sul tracciato attuale.

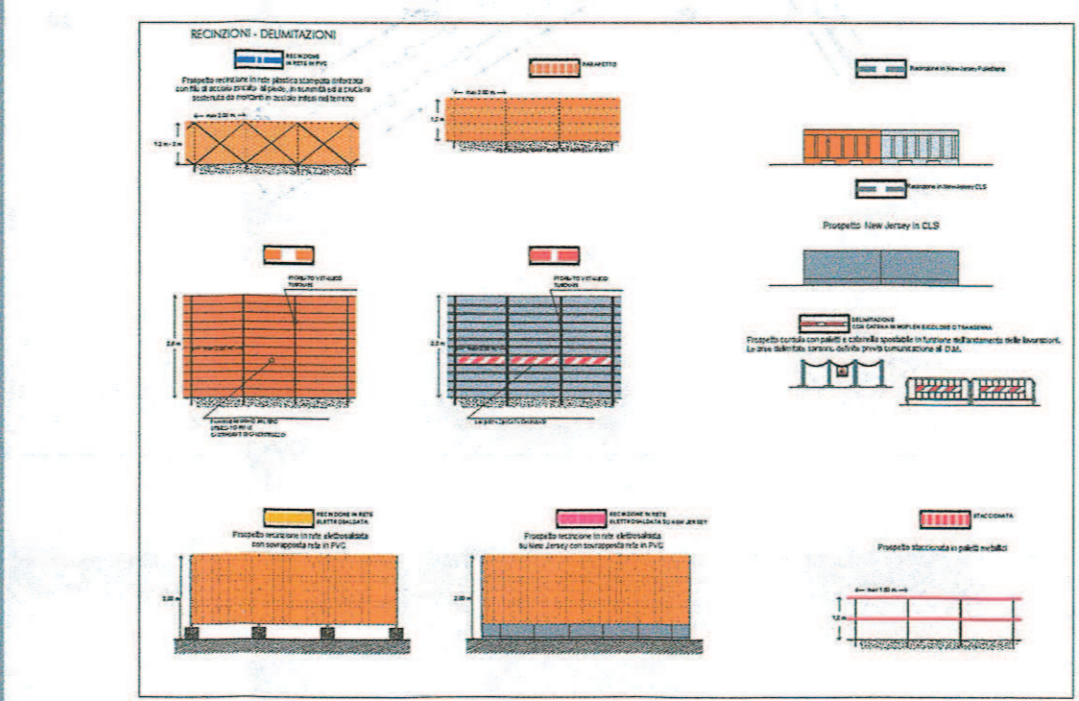

COMMITTENTE: **RFI** GRUPPO FERROVIARIA ITALIANA

PROGETTAZIONE: **ITALFERR** GRUPPO FERROVIE DELLO STATO ITALIANE

U.O. STANDARD METODOLOGIE E SICUREZZA
PROGETTO DEFINITIVO
PIANO DI SICUREZZA E COORDINAMENTO
SEZIONE PARTICOLARE

IL RESPONSABILE DEI LAVORI (ai sensi del D. Lgs. 81/08 e s.m.i.)	Ing. Tommaso Martellucci	Sar 2015
Incarico con lettera		
Emessa da	Referente di Progetto: Ing. Raffaele Gallo	
COORDINATORE PER LA PROGETTAZIONE in materia di sicurezza (ai sensi del D.Lgs. 81/08 e s.m.i.)	Ing. Andrea Tacci	Sar 2015
Incarico con lettera		
Emessa da	Responsabile dei lavori	

ITINERARIO NAPOLI - BARI
VARIANTE LINEA CANCELLO - NAPOLI

PLANIMETRIA AREE E VIABILITÀ DI CANTIERE
 Tav. 9 di 10

COMMESSA	LOTTO	FASE	ENTE	TIPO DOC.	OPERA/DISCIPLINA	PROGR.	REV.
11FOE	00	D	53	PU	SZ0002	012	A

Rev.	Descrizione	Redatto	Data	Verificato	Data	Approvato	Data	Autore/Rev.	Data
A	Emissione definitiva per C/S		Sar 2015		BALASANO	Sar 2015	ARMA	Sar 2015	EVOLUZIONE

File: IFOE0003PUBS0200212A n. Ekb.