

REGIONE PIEMONTE
Provincia di Cuneo
COMUNE DI ALBA

IMPIANTO IDROELETTRICO
SUL FIUME TANARO
NEL COMUNE DI ALBA

PROGETTO DEFINITIVO

Elaborato
A3-10

**"Planimetria con terzo ponte
in progetto sul F. Tanaro"**

scala 1:2000

8 luglio 2015

IL COMMITTENTE:

Tanaro Power S.p.A.
Via Vivaro 2
12051 - Alba

I TECNICI INCARICATI:

Dott. Ing. Sergio SORDO

Dott. Ing. Piercarlo BOASSO

SR STUDIO

STUDIO DI INGEGNERIA
Dott. Ing. Sergio Sordo
C.so Langhe, 10 - Alba (CN)
tel/fax 0173-364823
e-mail: sordoserio@srstudio.info



ORDINE DEGLI INGEGNERI
DELLA PROVINCIA DI CUNEO

769 **Dott. Ing. Sergio Sordo**


GAPE SAS

Dott. Ing. Piercarlo Boasso
Via Accame, 20 - Pietra Ligure (SV)
e-mail: piercarlo.boasso@alice.it



ORDINE DEGLI INGEGNERI
DELLA PROVINCIA DI CUNEO

A984 **Dott. Ing. Piercarlo Boasso**

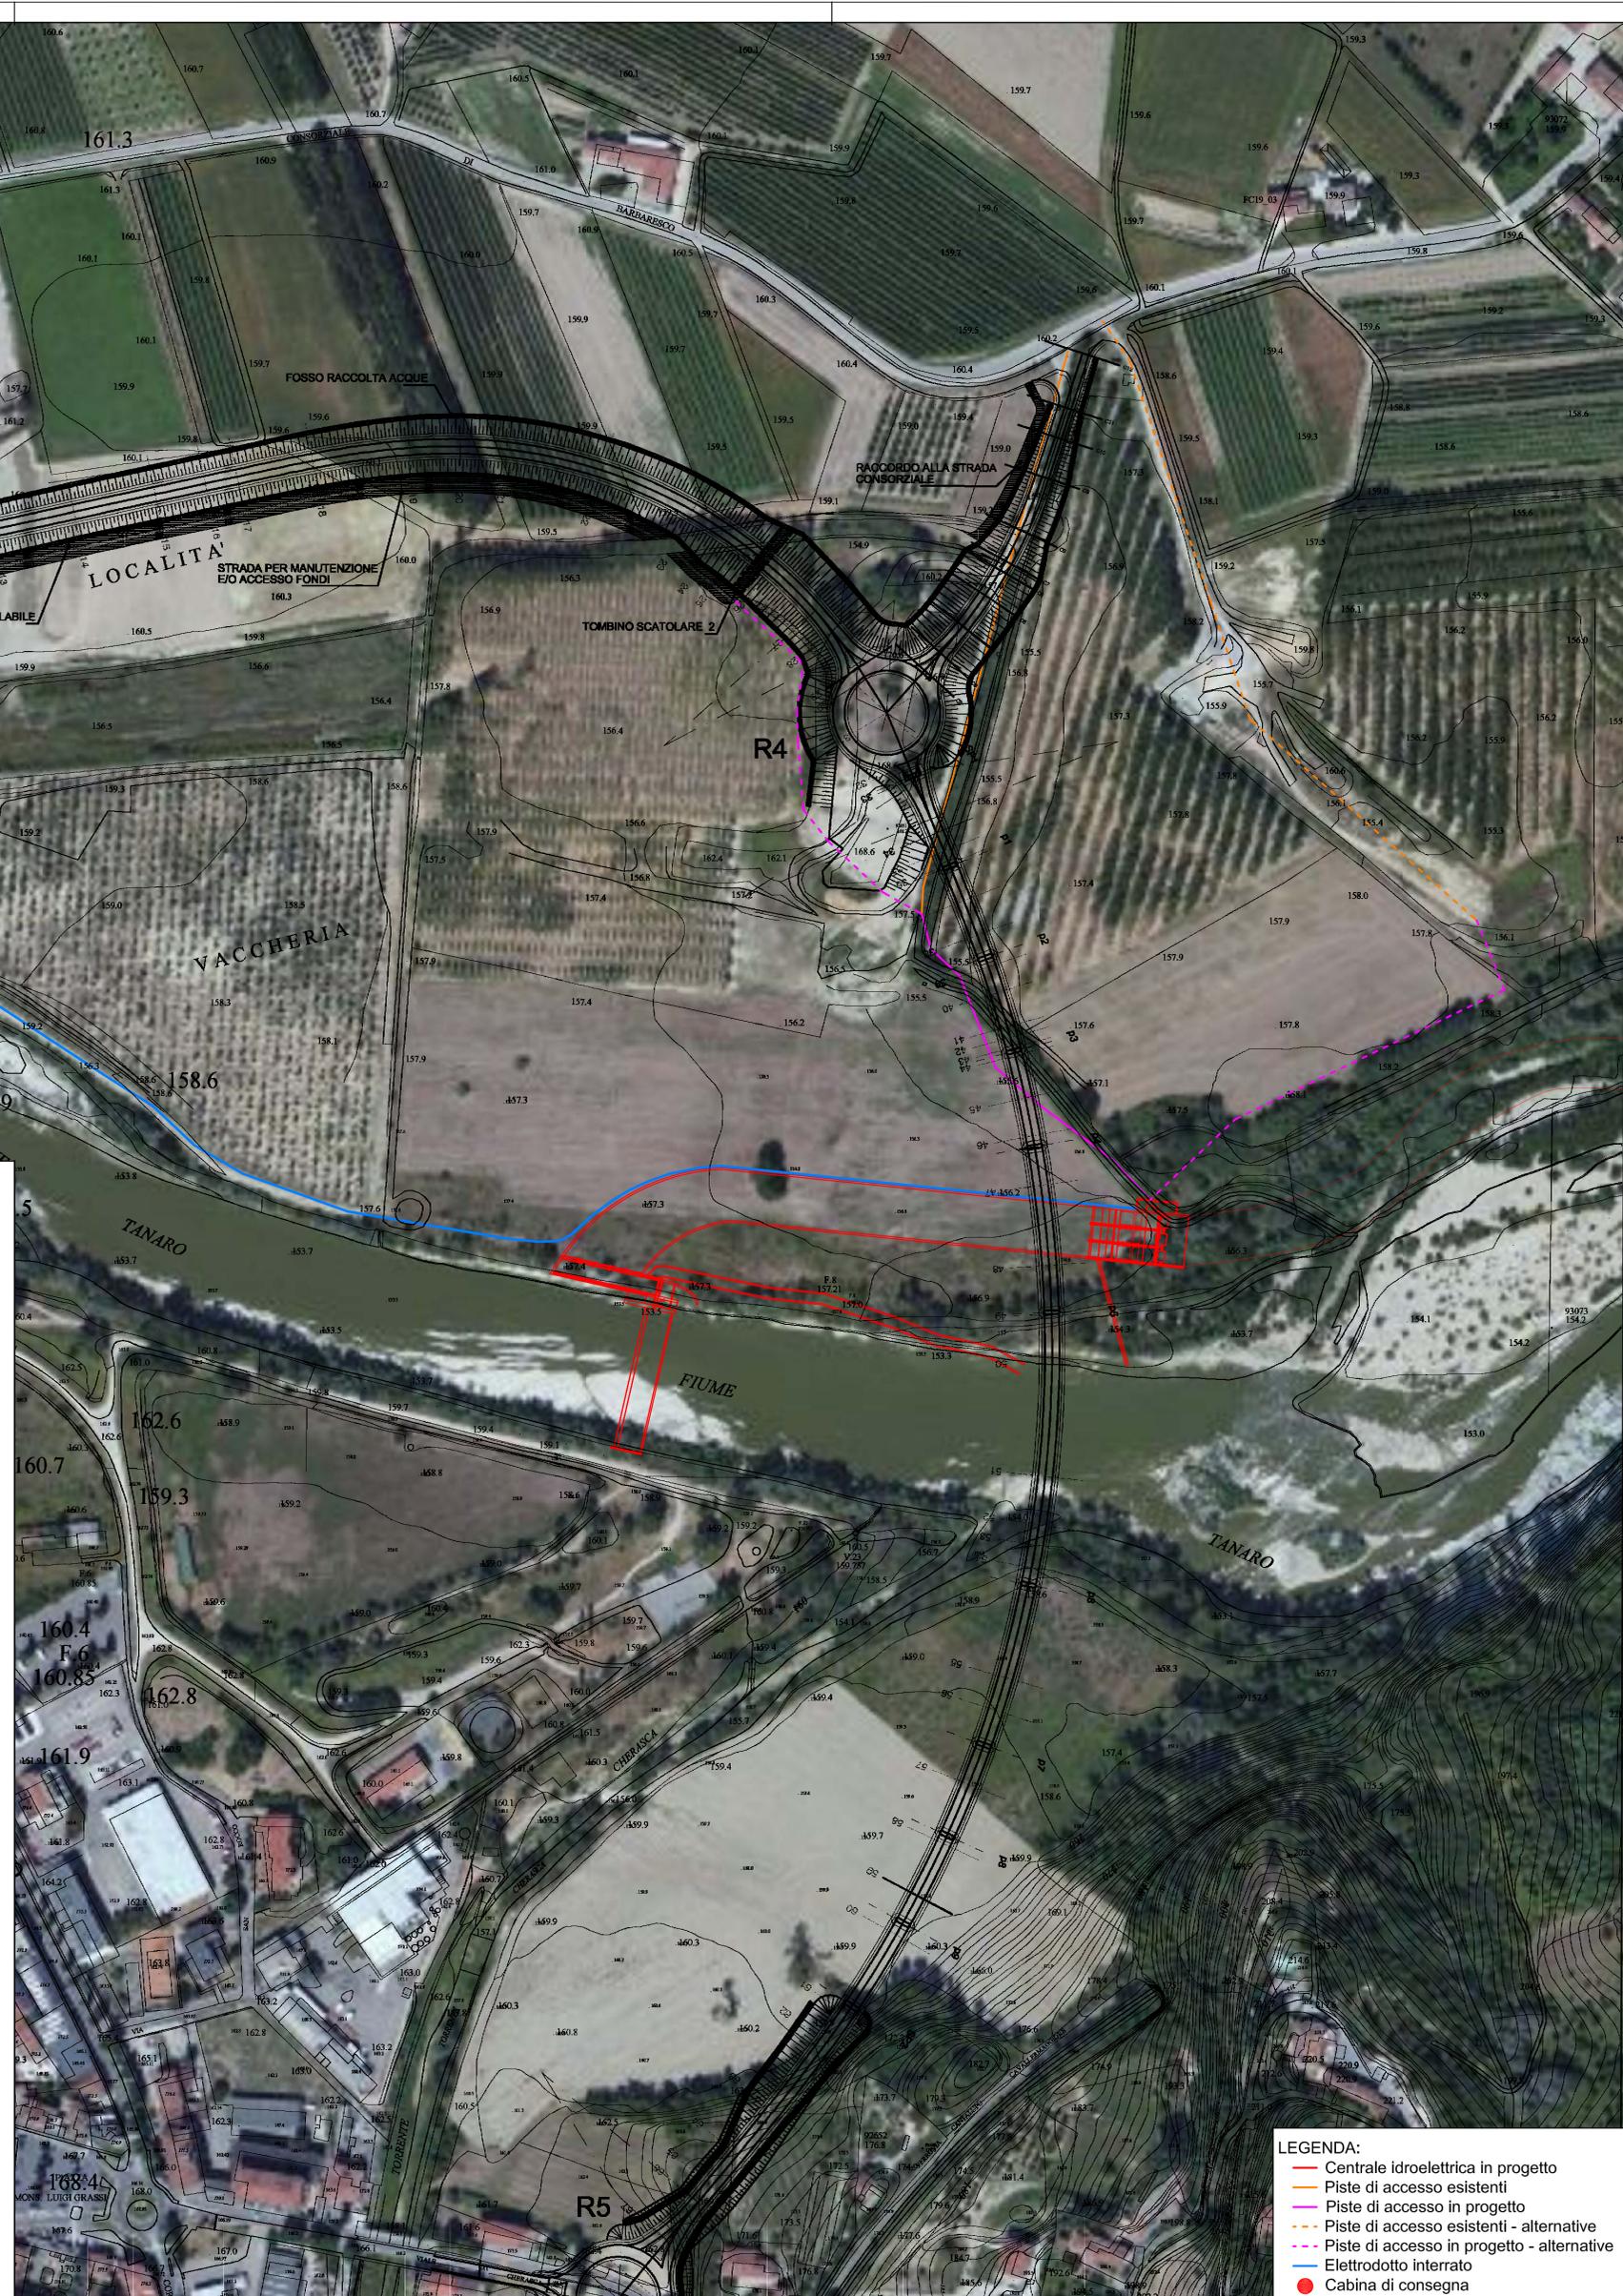

- LEGENDA:**
- Centrale idroelettrica in progetto
 - Piste di accesso esistenti
 - Piste di accesso in progetto
 - Piste di accesso esistenti - alternative
 - Piste di accesso in progetto - alternative
 - Elettrodotta interrato
 - Cabina di consegna