B1 - RESIDENZIALE SATURA

B2 - RESIDENZIALE SATURA DI EDILIZIA PUBBLICA O AGEVOLATA

B3 – NUCLEI RESIDENZIALI SATURI DI RISTRUTTURAZIONE

B4 - RESIDENZIALE DI COMPLETAMENTO

B/D - RESIDENZIALE, ART.LE E COMM.LE SATURA C1 e C2 – RESIDENZIALE DI PROGETTO. EDILIZIA PUBBLICA CONFERIMENTO CARATTERISTICHE AUTOSTRADALI AL RACCORDO SALERNO-AVELLINO COMPRESO L'ADEGUAMENTO DELLA S.S. 7 E 7bis FINO ALLO SVINCOLO DI AVELLINO EST DELL'A16

D3 - PRODUTTIVA DI PROGETTO DI INIZIATIVA PRIVATA

D3.1- PRODUTTIVA DI PROGETTO DI INIZIATIVA PRIVATA

D4 - PRODUTTIVA DI PROGETTO DI INIZIATIVA PUBBLICA

D5 - INDUSTRIALE A.S.I.

QUADRO DI RIFERIMENTO PROGRAMMATICO

Strumenti urbanistici comunali Comune di Atripalda

ATTREZZATURE DI PROGETTO

■ Fa - PARCO ARCHEOLOGICO DELLA "CIVITA"

₱ Fb - PARCO NATURALE DELLA PINETA "SESSA"

G - ISTITUZIONI RELIGIOSE E SOCIO-ASSISTENZIALI

TAV. 4 A PC 4cx

Scala 1:10000


DI PROGETTO O DA RISTRUTTURARE

PARCHEGGI DI INTERSCAMBIO

DI COLLEGAMENTO CON NUCLEI ESTERNI AL CAPOLUOGO
PERCORSI PEDONALI

FASCE DI RISPETTO DELLE STRADE, DELLE FERROVIE, DEI CIMITERI, DEI FIUMI: VEDI TAVOLA DEI VINCOLI 5bis

Quadro d'unione:TRATTO 4

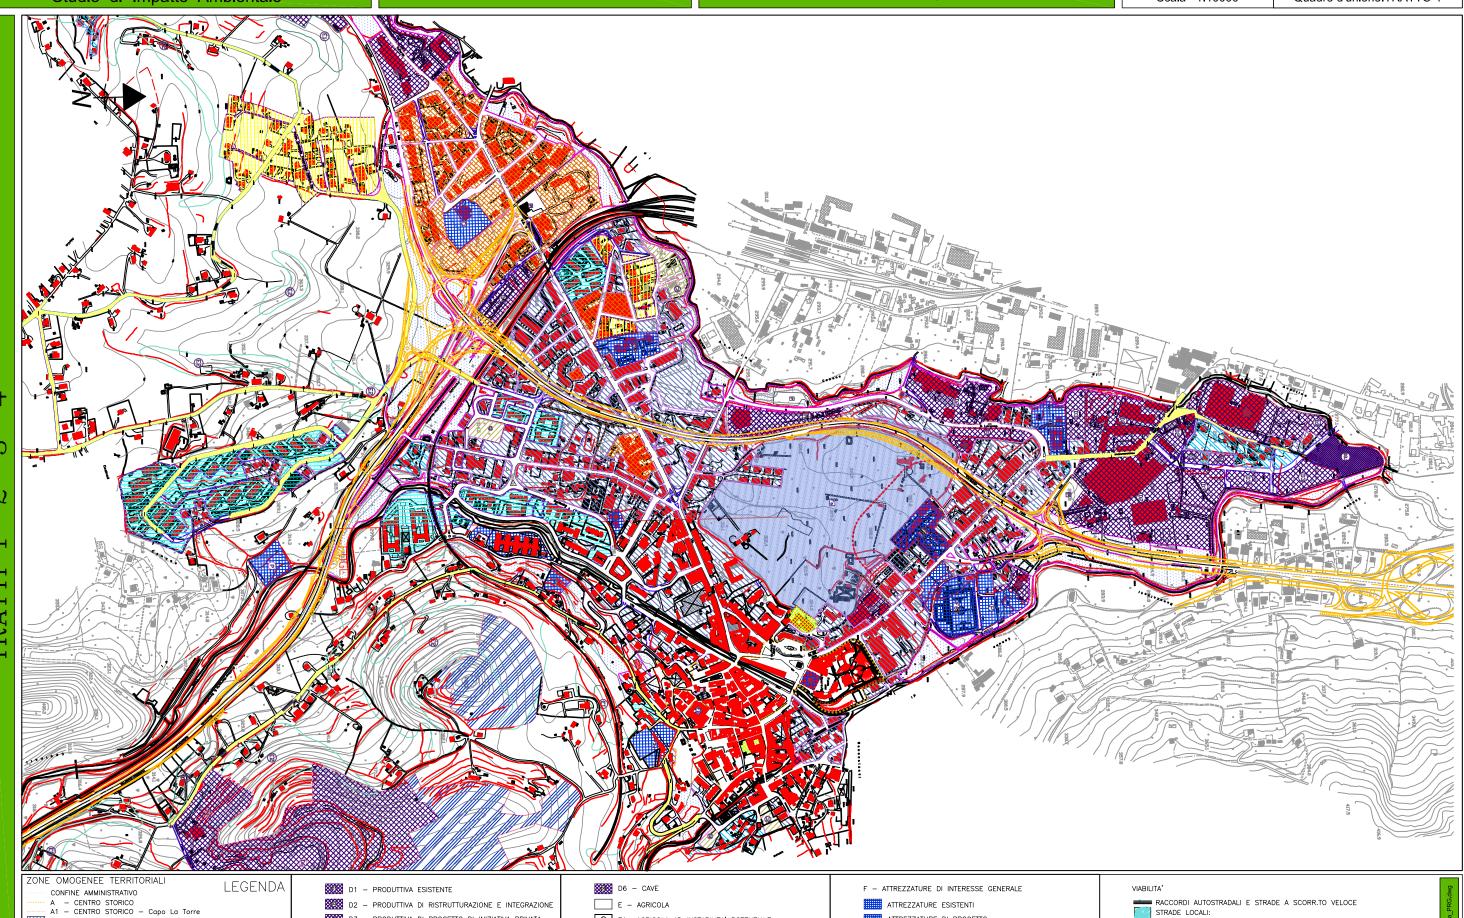

€2 E2- AGRICOLA A STABILITA' INCERTA

Et - VERDE PERIURBANO A TUTELA

Eb - BOSCHIVA A TUTELA