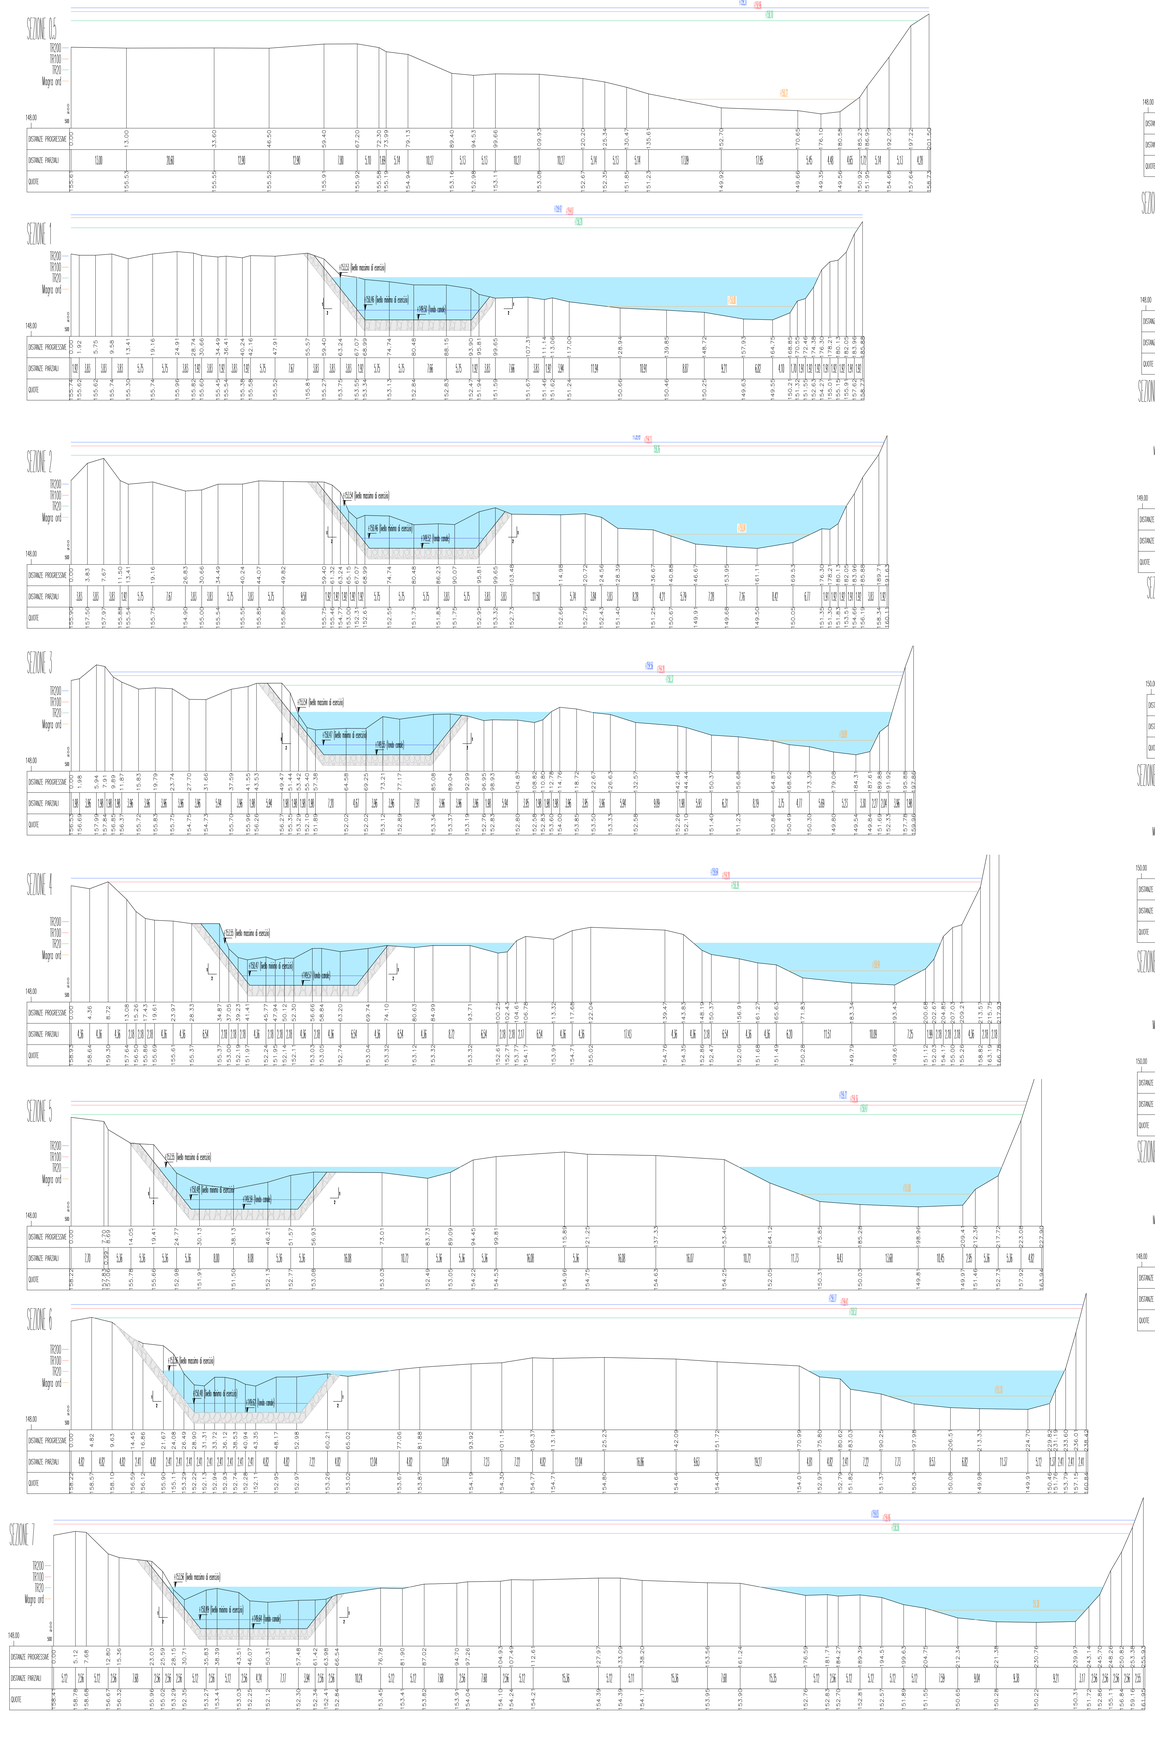

REGIONE PIEMONTE
Provincia di Cuneo

COMUNE DI ALBA

IMPIANTO IDROELETTRICO SUL FIUME TANARO NEL COMUNE DI ALBA

PROGETTO DEFINITIVO

Elaborato n.

A4-3

"Sezioni trasversali stato di progetto"

Scala: varie

8 Luglio 2015

IL COMMITTENTE:

Tanaro Power S.p.A.
Via Vivaro 2
12051 - Alba (CN)

I TECNICI INCARICATI:

Dott. Ing. Sergio SORDO

Dott. Ing. Piercarlo BOASSO

SR STUDIO
STUDIO DI INGEGNERIA
Dott. Ing. Sergio Sordo
C.so Langhe 10 - 12051 Alba (CN)
tel: 0173 364923
e-mail: sordosergio@srstudio.info

ORDINE DEGLI INGEGNERI DELLA PROVINCIA DI CUNEO
759 Dott. Ing. Sergio Sordo

GAPE s.a.s.
Dott. Ing. Piercarlo Boasso
Via Azzorre, 20 - 17027 Pietra Ligure (SV)
tel: 338-6423389
e-mail: piercarlo.boasso@alice.it

ORDINE DEGLI INGEGNERI DI
A984 Dott. Ing. Piercarlo Boasso