



CANTIERE PRINCIPALE	
comune	OZIERI
localizzazione	km 23+140
accessi	SS 597
superficie	9087 mq
uso attuale del suolo	AGRICOLO
destinazione P.U.C.	ZONA E (territorio ad uso agricolo)
presenza di vincoli	SI
morfologia	PIANEGGIANTE
ripristino morfologico previsto	RIPRISTINO ALLE CONDIZIONI ATTUALI IN ACCORDO CON IL LOCATORE

**SICUREZZA**

AREA DI CANTIERE - STATO ATTUALE - SCALA 1 :2000

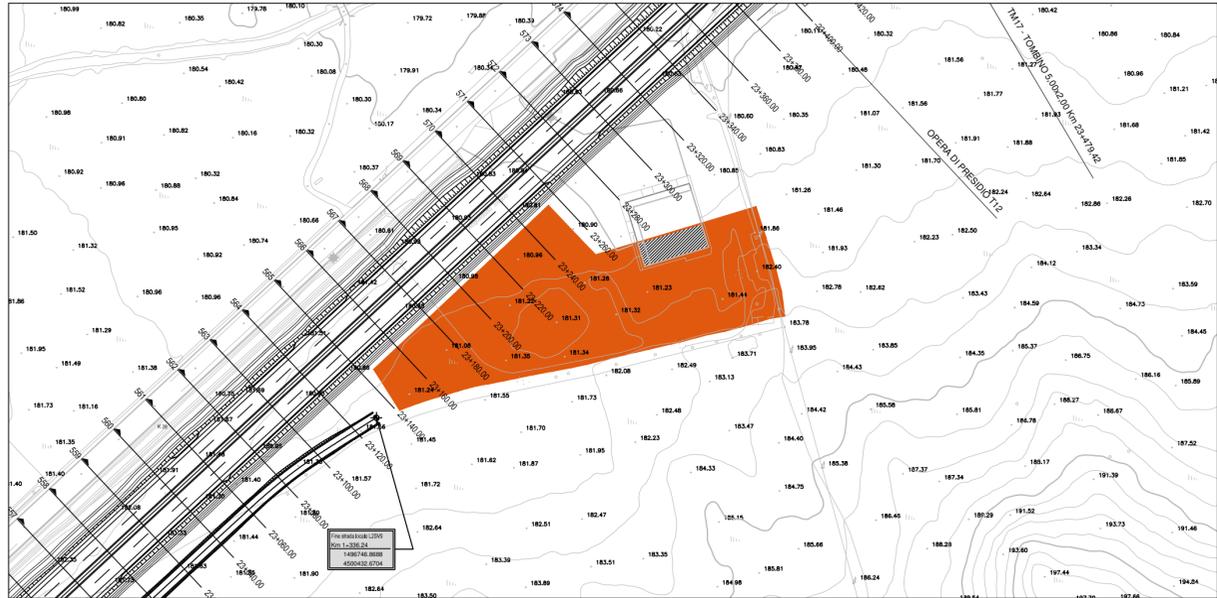

PLANIMETRIA - DISPOSIZIONE INTERNA - SCALA 1 :1000

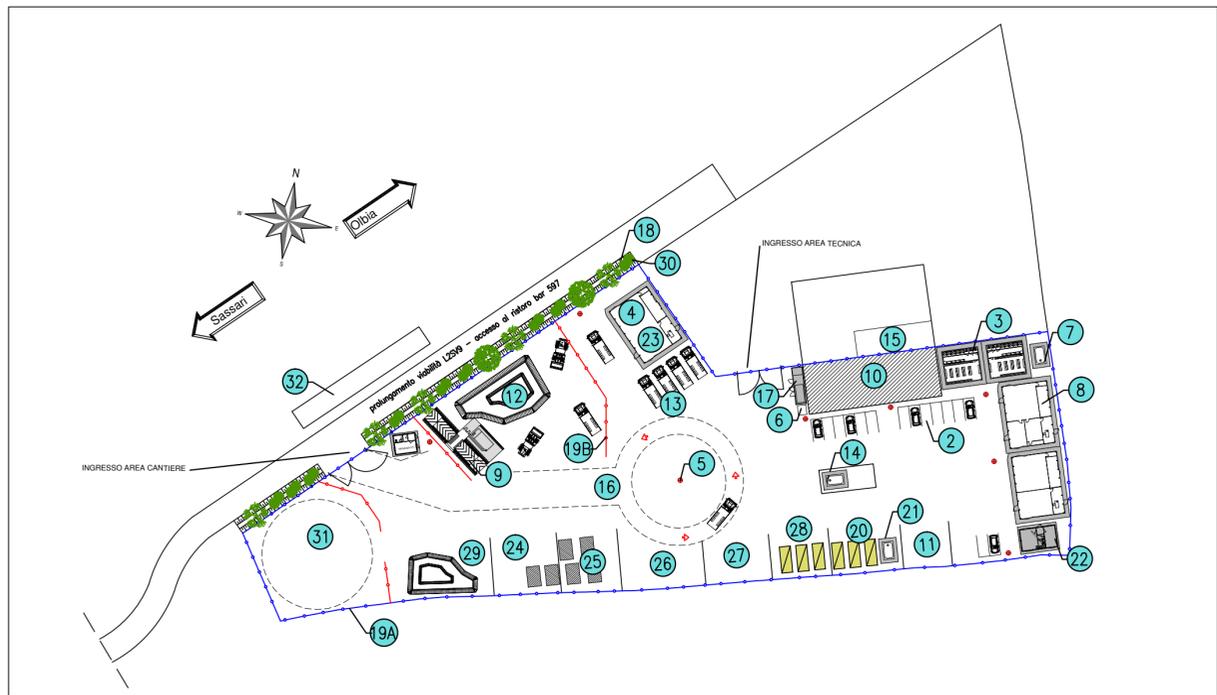

- LEGENDA:**
- 1 Guardiania
  - 2 Parcheggi auto
  - 3 Servizi igienici e spogliatoi
  - 4 Magazzini
  - 5 Impianto illuminazione tradizionale
  - 6 Quadri elettrici
  - 7 Cisterna acqua
  - 8 Ufficio direzione lavori
  - 9 Impianto di lavaggio gomme
  - 10 Ufficio impresa
  - 11 Area di stoccaggio materiali vari
  - 12 Area di stoccaggio materiali inerti
  - 13 Parcheggio automezzi di cantiere
  - 14 Impianto rifornimento carburante
  - 15 Locali ristoro (mensa)
  - 16 Area manovra mezzi pesanti
  - 17 Gruppo elettrogeno per le emergenze
  - 18 Area stoccaggio scottico terreno
  - 19 Recinzione tradizionale
  - 19E Recinzione New Jersey
  - 20 Area stoccaggio rifiuti differenziati
  - 21 Serbatoi raccolta oli esausti
  - 22 Ambulatorio
  - 23 Officina
  - 24 Area stoccaggio materiale lapideo
  - 25 Area stoccaggio metalli
  - 26 Area stoccaggio legname
  - 27 Area stoccaggio materiali inquinati
  - 28 Area stoccaggio rifiuti urbani
  - 29 Area stoccaggio temporaneo materiale fresato
  - 30 Piantumazione perimetrale per mitigazione ambientale
  - 31 Area interdetta alla sosta Elisuperficie occasionale di emergenza
  - 32 Area per l'allestimento di campi prova per la compattazione dei rilevati

**O.P.C.M. n. 3869 del 23/04/2010.** Disposizioni urgenti di protezione civile per fronteggiare l'emergenza determinatasi nel settore del traffico e della mobilità nelle province di Sassari ed Olbia- Tempio, in relazione alla strada statale Sassari - Olbia

**SOGGETTO ATTUATORE ANAS S.p.A.**

**ADEGUAMENTO AL TIPO B (4 CORSIE) DELL'ITINERARIO SASSARI-OLBIA LOTTO 2**

**PROGETTO ESECUTIVO**

**CANTIERIZZAZIONE LAYOUT DI CANTIERE CANTIERE PRINCIPALE**

RIFERIMENTO ELABORATO				
CODICE PROGETTO			CODICE ELABORATO	
1° livello	2°liv.	3° livello	1° livello	2° livello
DPCA03	E	1002	T00	CA00
			CAN	PL01
				A

REVISIONI	A	DATA	EMISSIONE	REDAZIONE	CONTROLLATO	APPROVATO
		Aprile 2014		C.STRUSI	F.GRAZIANO	R.SOLMONA

SCALA: varie DATA: Apr.2014

**Imprese - A.T.I.:**

MANDATARIA: **VIDONI** MANDANTE: **CGS** MANDANTE: **movistrade cogefi**

Il Responsabile del Procedimento:  
Ing. Luigi Silletta

**Progettisti indicati - A.T.P.:**

MANDATARIA: **studio solmona & vitali** MANDANTE: **F&M ingegneria** MANDANTE: **TECNICAER engineering s.r.l.**

Il Progettista: Il Geologo