
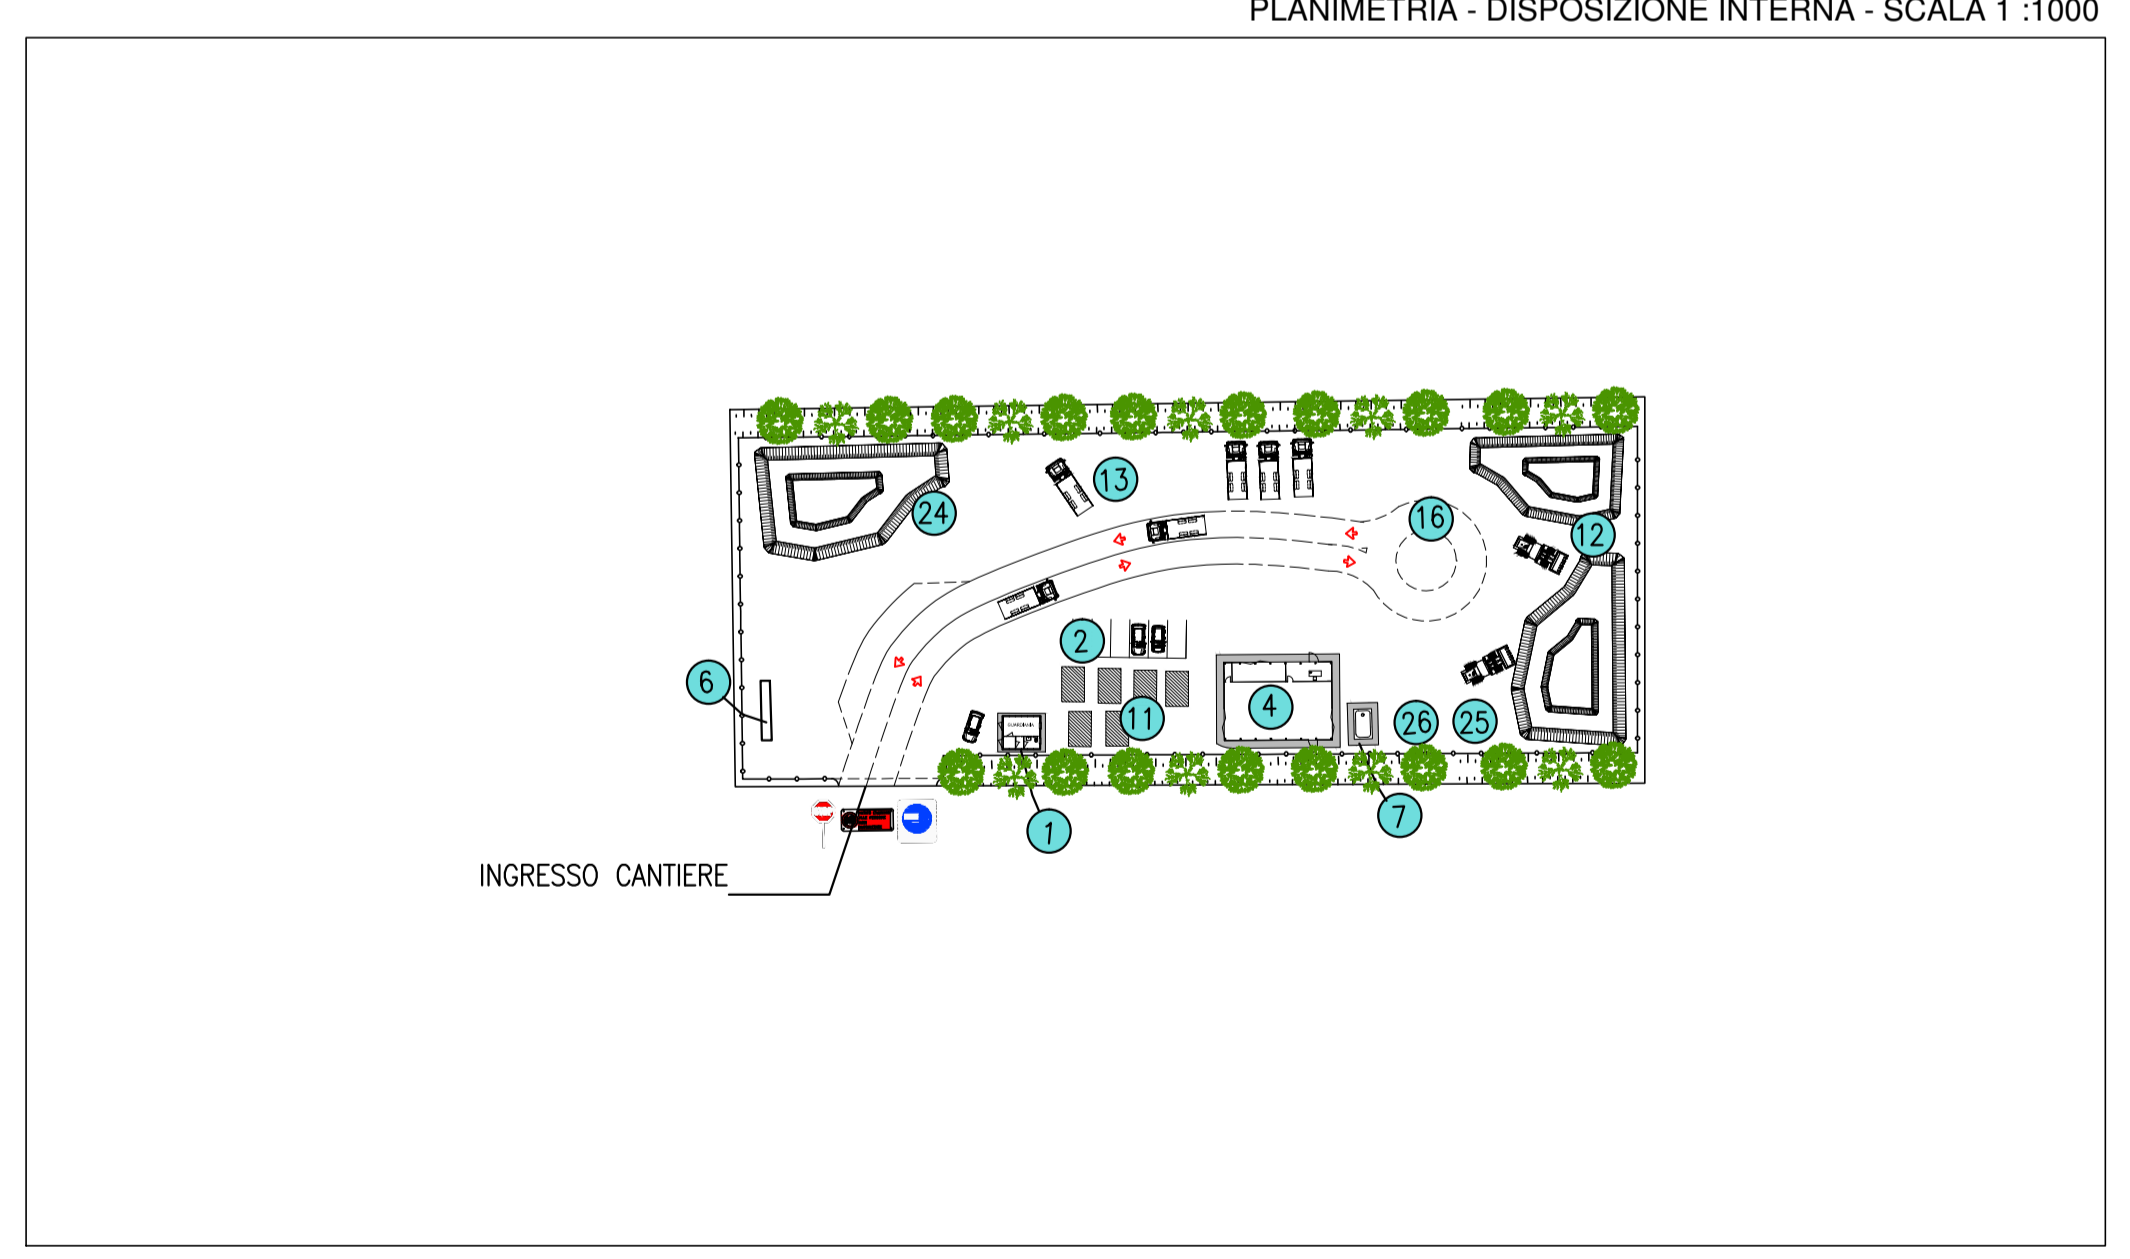


SOTTOCANTIERE 1	
comune	OZIERI
localizzazione	km 13+784
accessi	SS 597 e viabilità di cantiere
superficie	6000 mq
uso attuale del suolo	AGRICOLO
destinazione P.U.C.	ZONA E (territorio ad uso agricolo)
presenza di vincoli	NO
morfologia	PIANEGGIANTE
ripristino morfologico previsto	RIPRISTINO ALLE CONDIZIONI ATTUALI

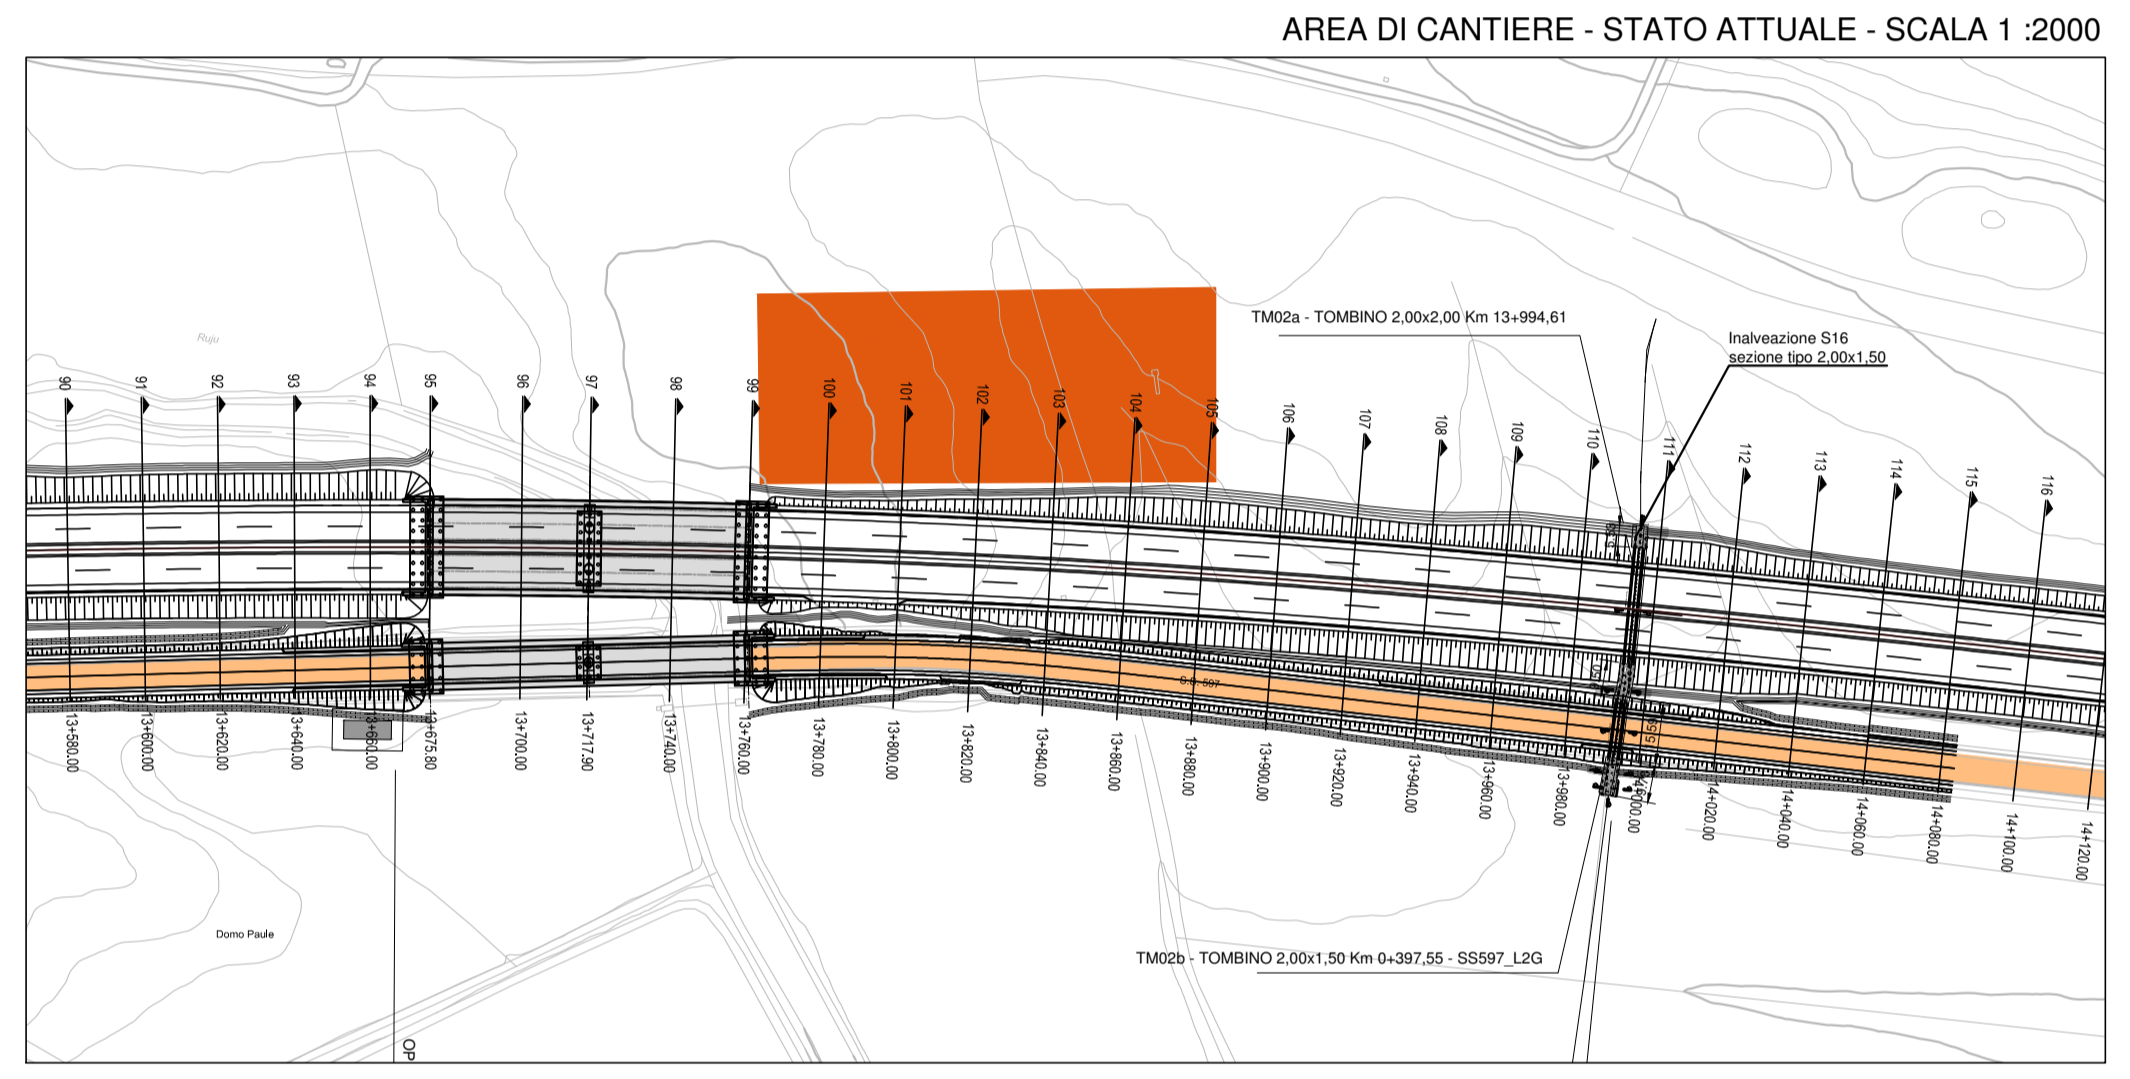

- LEGENDA:**
- 1 Guardiana
 - 2 Parcheggi auto
 - 3 Servizi igienici e spogliatoi
 - 4 Magazzini
 - 5 Impianto illuminazione tradizionale
 - 6 Quadri elettrici
 - 7 Cisterna acqua
 - 8 Ufficio direzione lavori
 - 9 Impianto di lavaggio gomme
 - 10 Ufficio impresa
 - 11 Area di stoccaggio materiali vari
 - 12 Area di stoccaggio materiali inerti
 - 13 Parcheggio automezzi di cantiere
 - 14 Impianto rifornimento carburante
 - 15 Locali ristoro (mensa)
 - 16 Area manovra mezzi pesanti
 - 17 Gruppo elettrogeno per le emergenze
 - 18 Area stoccaggio scottico terreno
 - 19 Recinzione tradizionale
 - 20 Recinzione New Jersey
 - 21 Area stoccaggio rifiuti differenziati
 - 22 Serbatoi raccolta oli esausti
 - 23 Ambulatorio
 - 24 Officina
 - 25 Area stoccaggio materiale lapideo
 - 26 Area stoccaggio metalli
 - 27 Area stoccaggio legname
 - 28 Area stoccaggio materiali inquinati
 - 29 Area stoccaggio rifiuti urbani
 - 30 Area stoccaggio temporaneo materiale fessato
 - 31 Piantumazione perimetrale per mitigazione ambientale
 - 32 Area interdetta alla sosta
 - 33 Elisuperficie occasionale di emergenza
 - 34 Area per l'allestimento di campi prova per la compattazione dei rilevati

VIETATO L'ACCESSO AI NON ADDETTI A I LAVORI
La ditta non risponde di eventuali danni a persone o cose

SICUREZZA

O.P.C.M. n. 3869 del 23/04/2010. Disposizioni urgenti di protezione civile per fronteggiare l'emergenza determinatasi nel settore del traffico e della mobilità nelle province di Sassari ed Olbia- Tempio, in relazione alla strada statale Sassari - Olbia

SOGGETTO ATTUATORE ANAS S.p.A.

ADEGUAMENTO AL TIPO B (4 CORSIE) DELL'ITINERARIO SASSARI-OLBIA LOTTO 2

PROGETTO ESECUTIVO

CANTIERIZZAZIONE LAYOUT DI CANTIERE SOTTOCANTIERE 1

RIFERIMENTO ELABORATO

CODICE PROGETTO			CODICE ELABORATO				
1° livello	2° liv.	3° livello	1° livello	2° livello	3° livello	4° livello	5° liv.
DPCA03	E	1002	T00	CA00	CAN	PL02	A

REVISIONI	DATA	DESCRIZIONE	REDATTO	CONTROLLATO	APPROVATO
A	Aprile 2014	EMISSIONE	C.STRUSI	F.GRAZIANO	R.SOLMONA

SCALA: VARIE DATA: Apr.2014

Imprese - A.T.I.:

MANDATARIA	MANDANTE	MANDANTE	Il Responsabile del Procedimento: Ing. Luigi Silletta

Progettisti indicati - A.T.P.:

MANDATARIA	MANDANTE	MANDANTE	Il Progettista	Il Geologo