
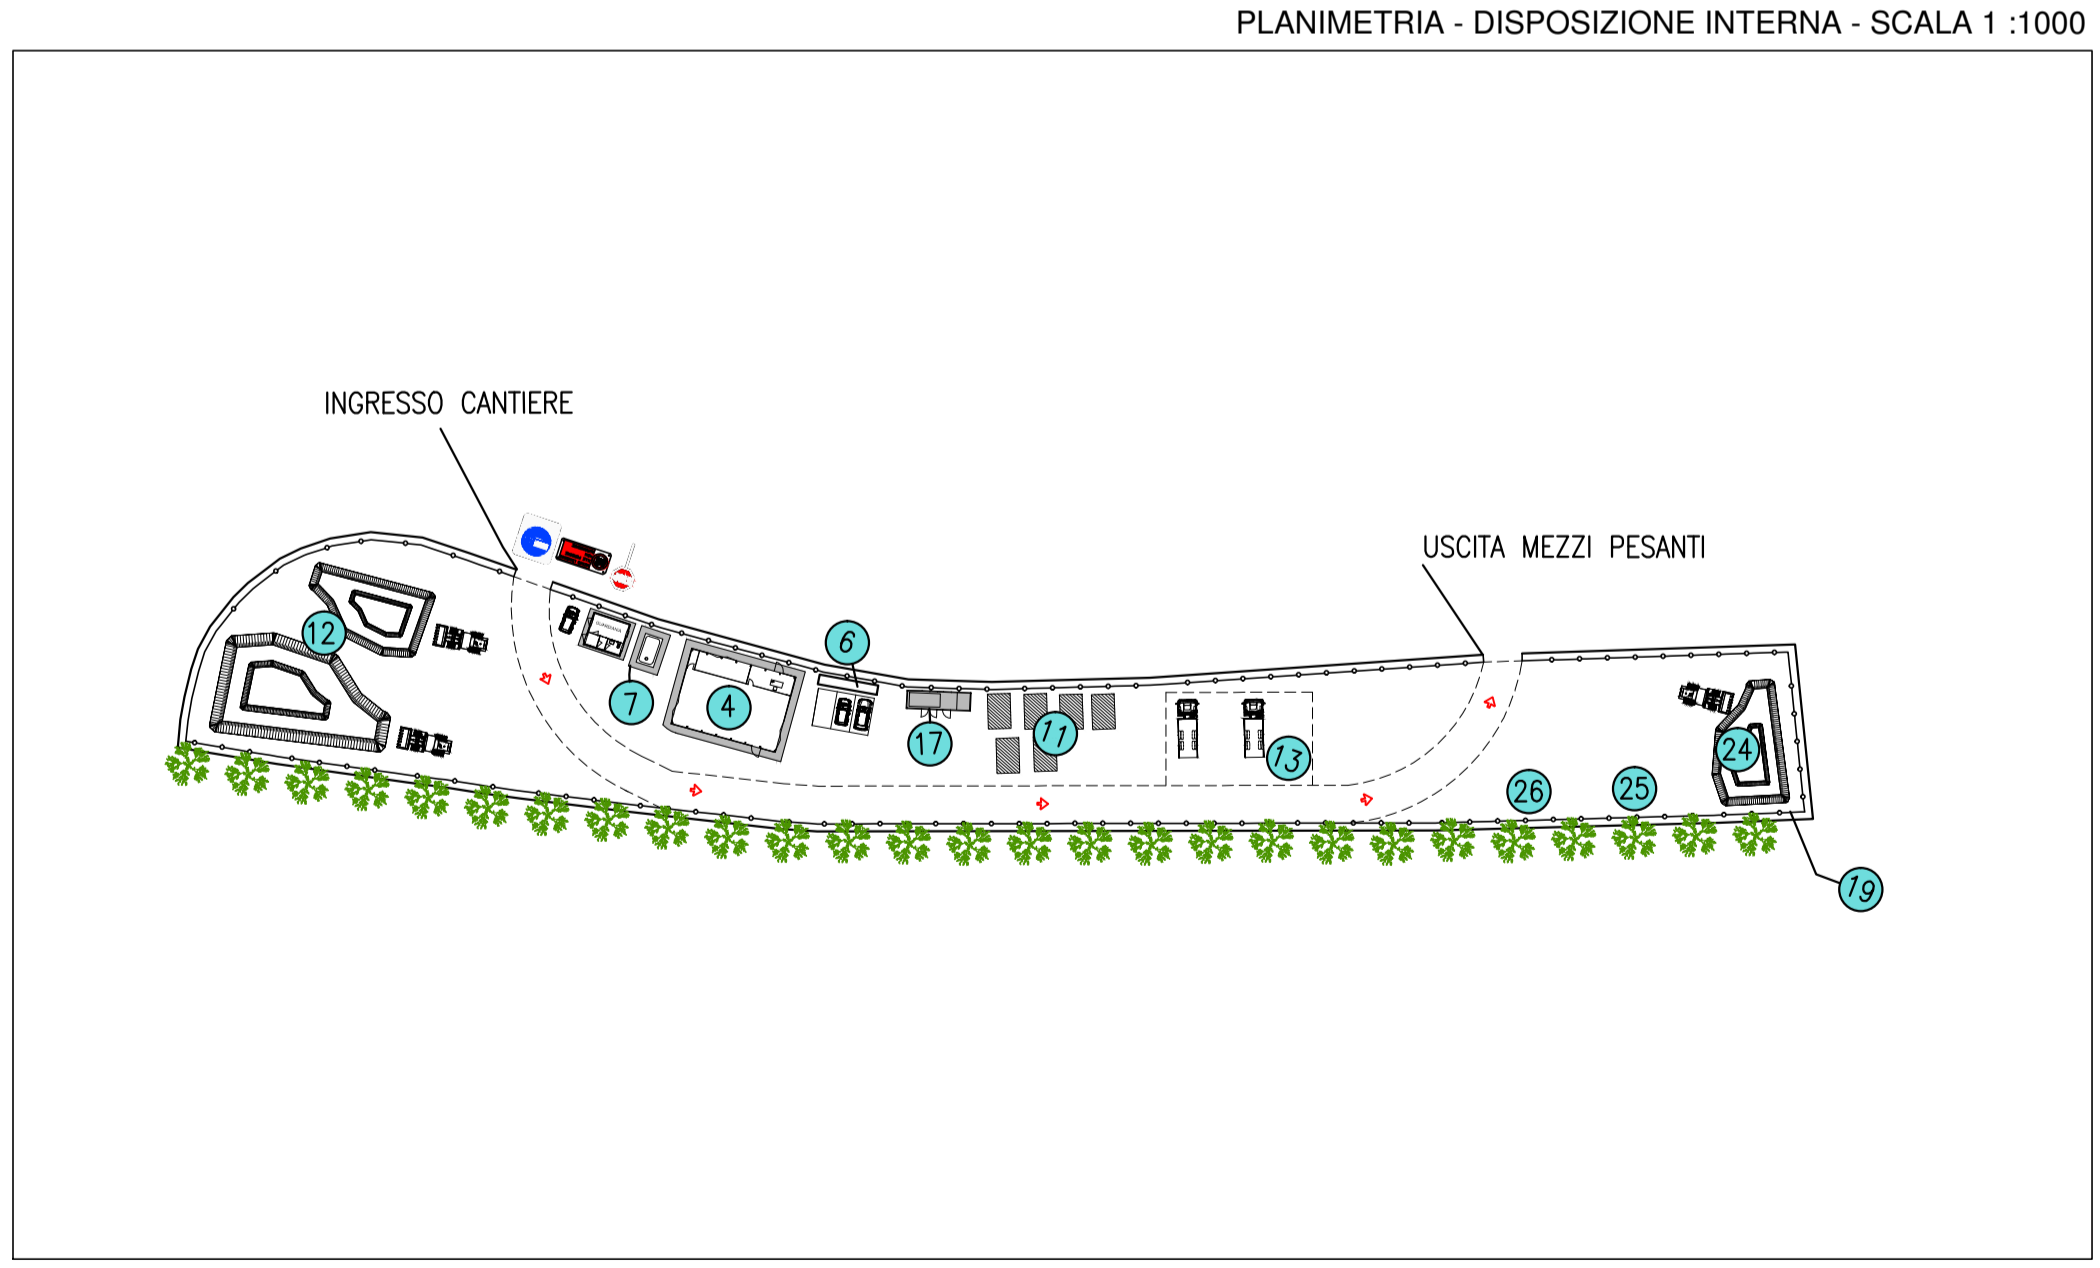


SOTTOCANTIERE 2	
comune	OZIERI
localizzazione	km 14+784
accessi	SS 597
superficie	5100 mq
uso attuale del suolo	AGRICOLO
destinazione P.U.C.	ZONA E (territorio ad uso agricolo)
presenza di vincoli	NO
morfologia	PIANEGGIANTE
ripristino morfologico previsto	RIPRISTINO ALLE CONDIZIONI ATTUALI

VIETATO L'ACCESSO AI NON ADDETTI AI LAVORI
La ditta non risponde di eventuali danni a persone o cose

SICUREZZA

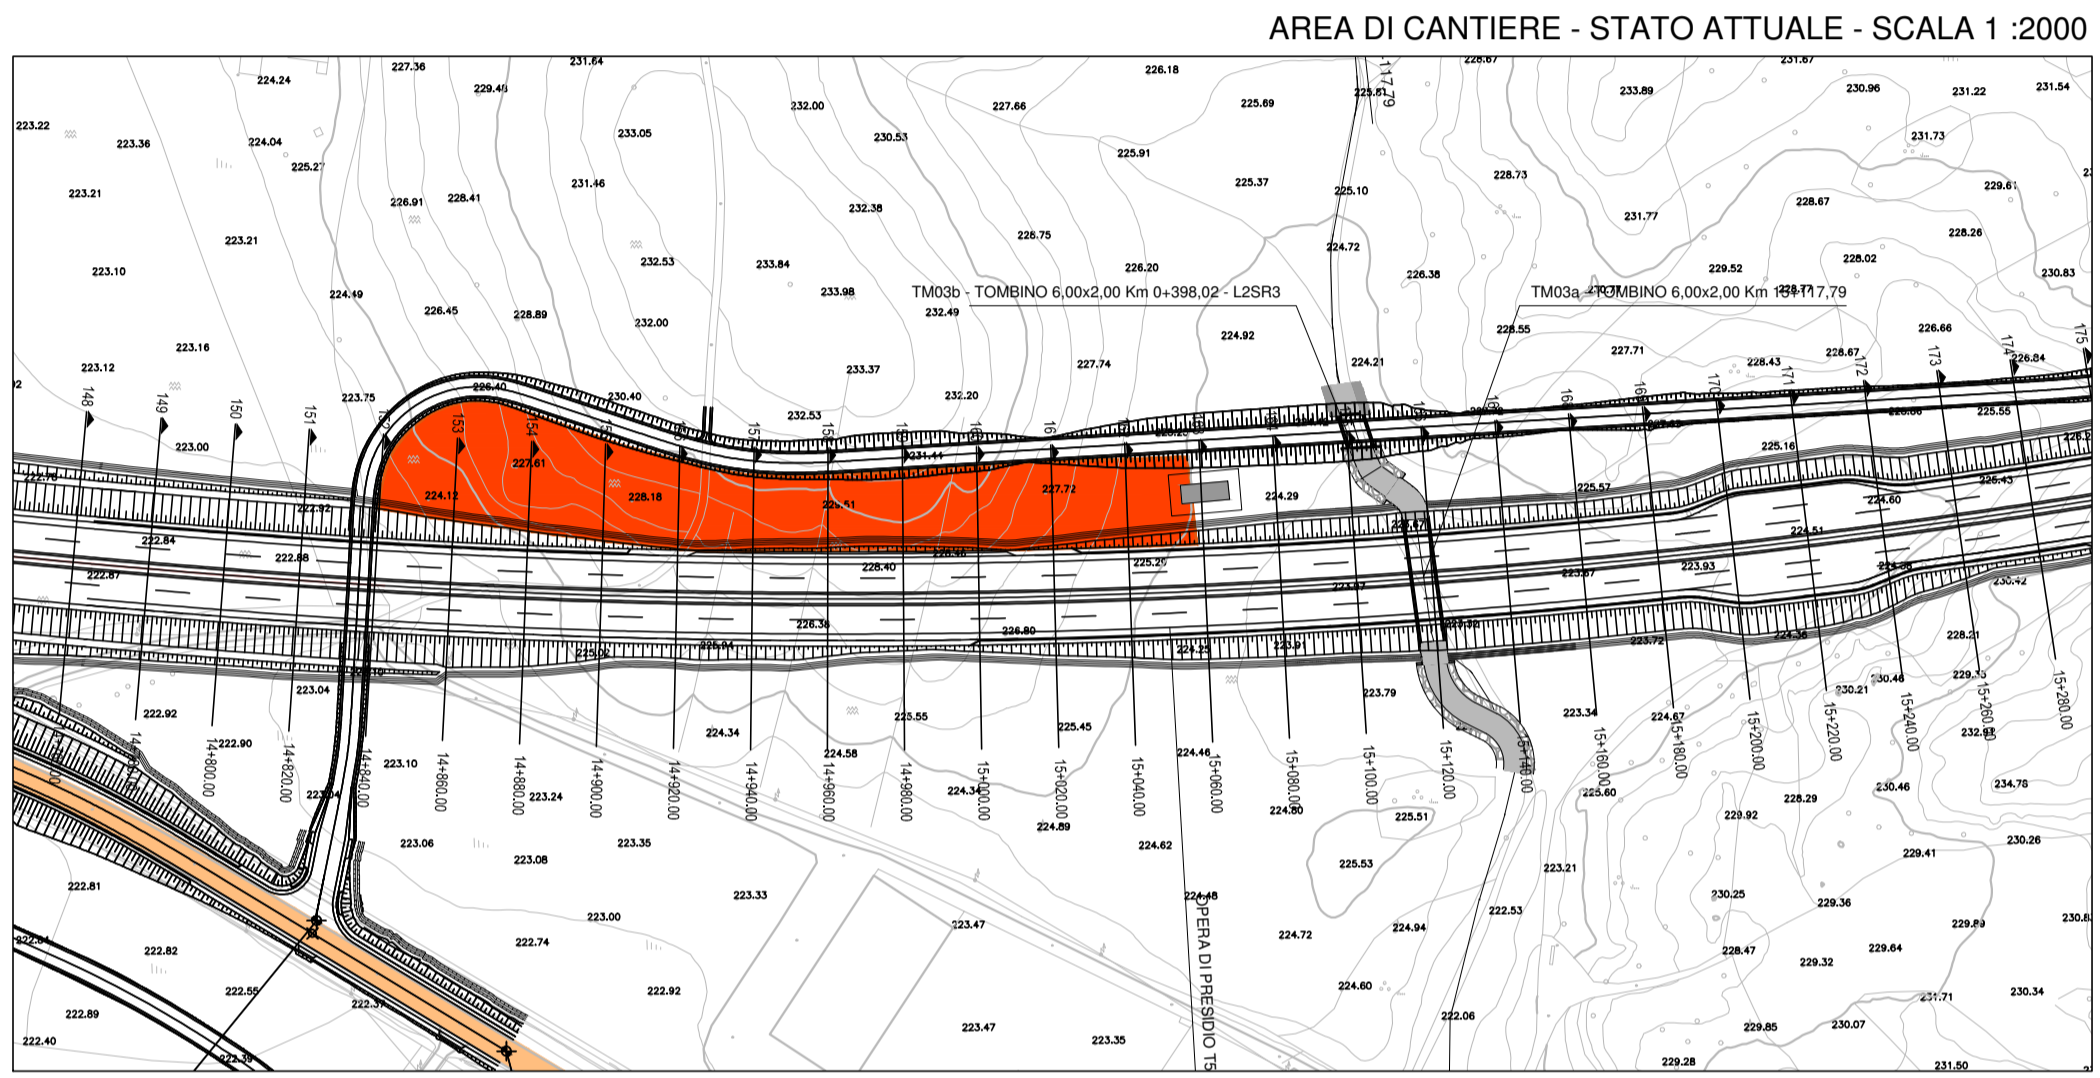

- LEGENDA:**
- 1 Guardiania
 - 2 Parcheggi auto
 - 3 Servizi igienici e spogliatoi
 - 4 Magazzini
 - 5 Impianto illuminazione tradizionale
 - 6 Quadri elettrici
 - 7 Cisterna acqua
 - 8 Ufficio direzione lavori
 - 9 Impianto di lavaggio gomme
 - 10 Ufficio impresa
 - 11 Area di stoccaggio materiali vari
 - 12 Area di stoccaggio materiali inerti
 - 13 Parcheggio automezzi di cantiere
 - 14 Impianto rifornimento carburante
 - 15 Locali ristoro (mensa)
 - 16 Area manovra mezzi pesanti
 - 17 Gruppo elettrogeno per le emergenze
 - 18 Area stoccaggio scottico terreno
 - 19 Recinzione tradizionale
 - 19E Recinzione New Jersey
 - 20 Area stoccaggio rifiuti differenziati
 - 21 Serbatoi raccolta oli esausti
 - 22 Ambulatorio
 - 23 Officina
 - 24 Area stoccaggio materiale lapideo
 - 25 Area stoccaggio metalli
 - 26 Area stoccaggio legname
 - 27 Area stoccaggio materiali inquinati
 - 28 Area stoccaggio rifiuti urbani
 - 29 Area stoccaggio temporaneo materiale fresato
 - 30 Piantumazione perimetrale per mitigazione ambientale
 - 31 Area interdetta alla sosta Elisuperficie occasionale di emergenza
 - 32 Area per l'allestimento di campi prova per la compattazione dei rilevati

ANAS S.p.A.

Commissario Governativo Delegato
OPCM n. 3869 del 23 aprile 2010
OPCM n. 3895 del 20/8/2010

REGIONE SARDEGNA

O.P.C.M. n. 3869 del 23/04/2010. Disposizioni urgenti di protezione civile per fronteggiare l'emergenza determinatasi nel settore del traffico e della mobilità nelle province di Sassari ed Olbia- Tempio, in relazione alla strada statale Sassari - Olbia

SOGGETTO ATTUATORE ANAS S.p.A.

ADEGUAMENTO AL TIPO B (4 CORSIE) DELL'ITINERARIO SASSARI-OLBIA LOTTO 2

PROGETTO ESECUTIVO

CANTIERIZZAZIONE LAYOUT DI CANTIERE SOTTOCANTIERE 2

RIFERIMENTO ELABORATO		CODICE ELABORATO				
CODICE PROGETTO		1° livello	2° liv.	3° livello	4° livello	5° liv.
DPCA03	E	1002	T00	CA00	CAN	PL03 A

REVISIONI	DATA	DESCRIZIONE	REDATTO	CONTROLLATO	APPROVATO
A	Aprile 2014	EMISSIONE	C.STRUSI	F.GRAZIANO	R.SOLMONA

SCALA: varie DATA: Apr.2014

Imprese - A.T.I.:

MANDATARIA	MANDANTE	MANDANTE
		MOVISTRAD E COGEFI S.r.l.

Il Responsabile del Procedimento:

Ing. Luigi Silletta

Progettisti indicati - A.T.P.:

MANDATARIA	MANDANTE	MANDANTE

Il Progettista

Il Geologo

FILE: T00CA00CANPL03_A