


SOTTOCANTIERE 3	
comune	OZIERI
localizzazione	km 16+350
accessi	SS 597
superficie	5300 mq
uso attuale del suolo	AGRICOLO
destinazione P.U.C.	ZONA E (territorio ad uso agricolo)
presenza di vincoli	NO
morfologia	PIANEGGIANTE
ripristino morfologico previsto	RIPRISTINO ALLE CONDIZIONI ATTUALI


### VIETATO L'ACCESSO AI NON ADDETTI AI LAVORI

La ditta non risponde di eventuali danni a persone o cose

### SICUREZZA

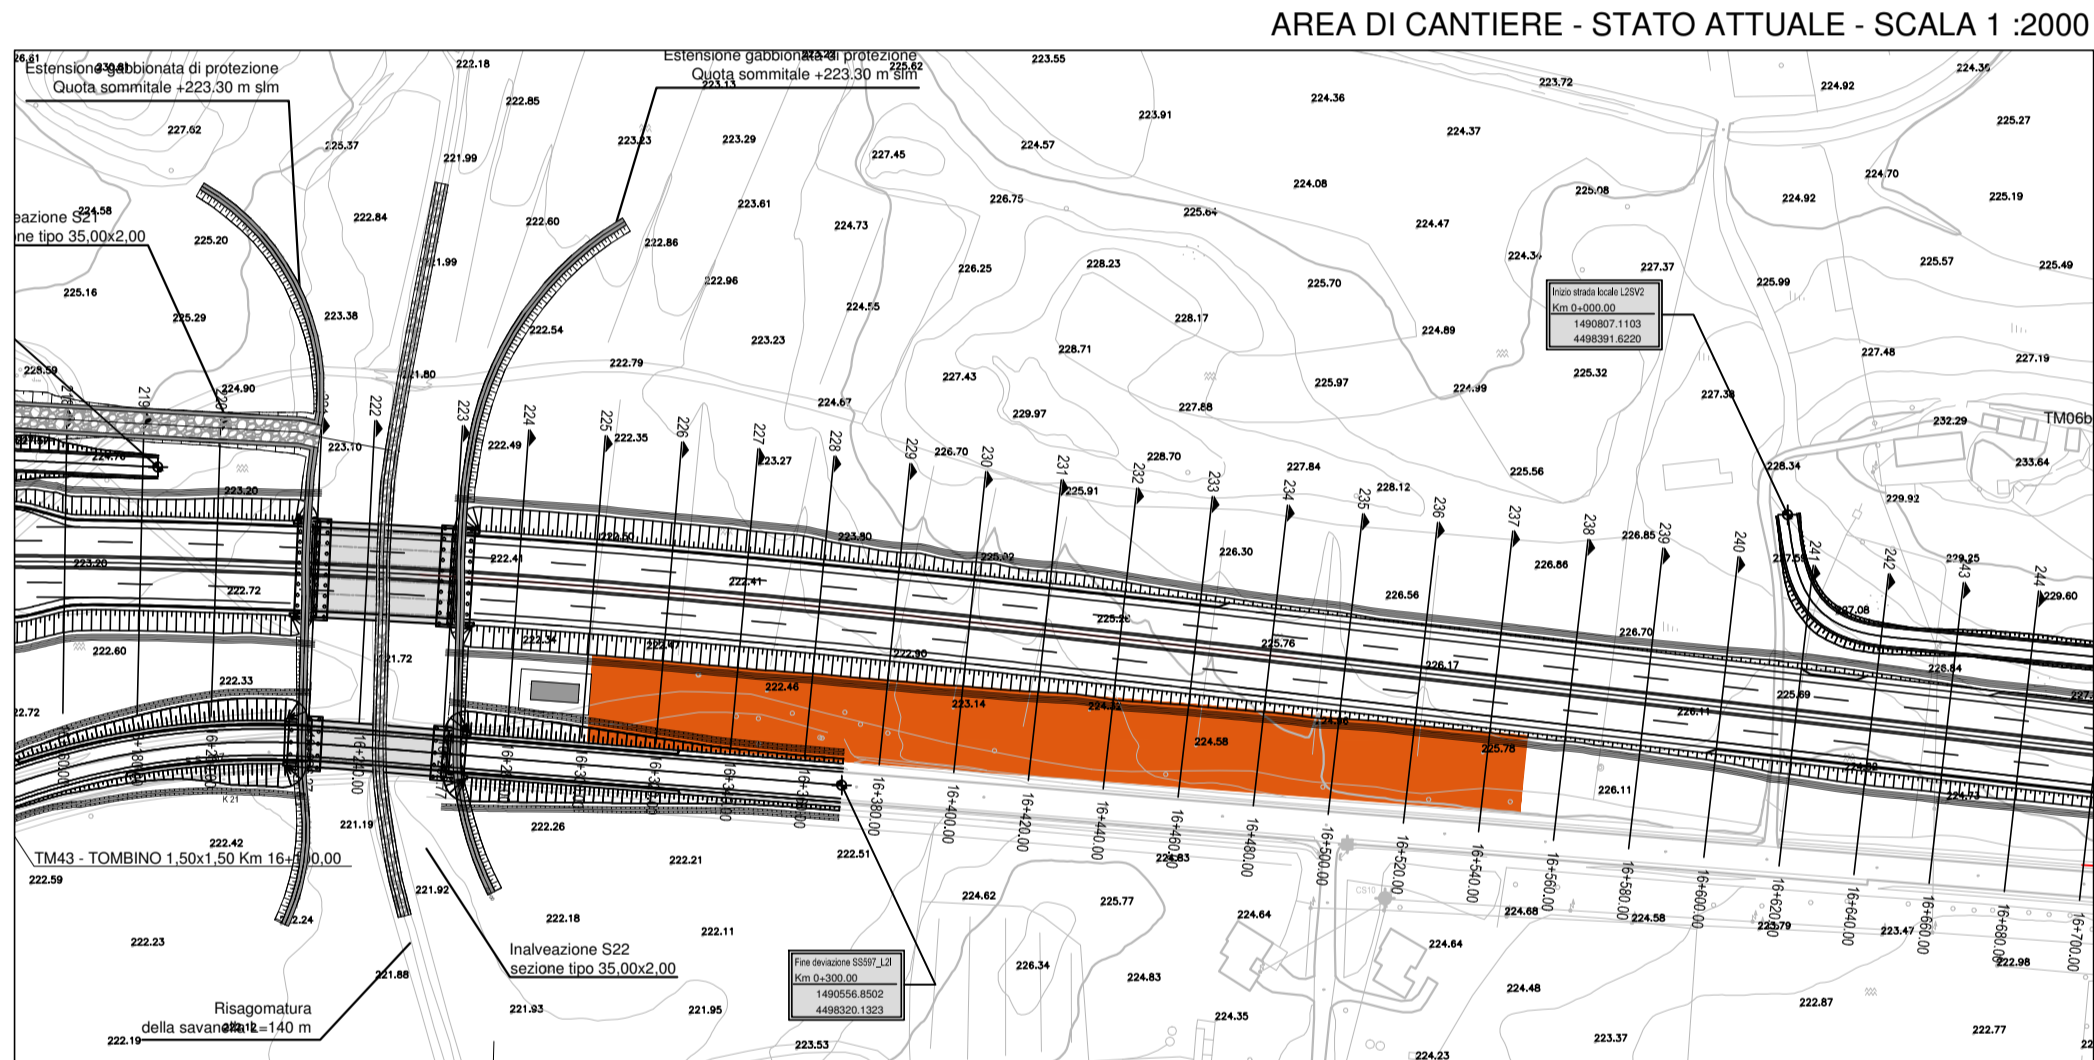

- ### LEGENDA:
- 1 Guardiania
  - 2 Parcheggi auto
  - 3 Servizi igienici e spogliatoi
  - 4 Magazzini
  - 5 Impianto illuminazione tradizionale
  - 6 Quadri elettrici
  - 7 Cisterna acqua
  - 8 Ufficio direzione lavori
  - 9 Impianto di lavaggio gomme
  - 10 Ufficio impresa
  - 11 Area di stoccaggio materiali vari
  - 12 Area di stoccaggio materiali inerti
  - 13 Parcheggio automezzi di cantiere
  - 14 Impianto rifornimento carburante
  - 15 Locali ristoro (mensa)
  - 16 Area manovra mezzi pesanti
  - 17 Gruppo elettrogeno per le emergenze
  - 18 Area stoccaggio scottico terreno
  - 19 Recinzione tradizionale
  - 19E Recinzione New Jersey
  - 20 Area stoccaggio rifiuti differenziati
  - 21 Serbatoi raccolta oli esausti
  - 22 Ambulatorio
  - 23 Officina
  - 24 Area stoccaggio materiale lapideo
  - 25 Area stoccaggio metalli
  - 26 Area stoccaggio legname
  - 27 Area stoccaggio materiali inquinati
  - 28 Area stoccaggio rifiuti urbani
  - 29 Area stoccaggio temporaneo materiale fresato
  - 30 Piantumazione perimetrale per mitigazione ambientale
  - 31 Area interdetta alla sosta. Elisuperficie occasionale di emergenza
  - 32 Area per l'allestimento di campi prova per la compattazione dei rilevati

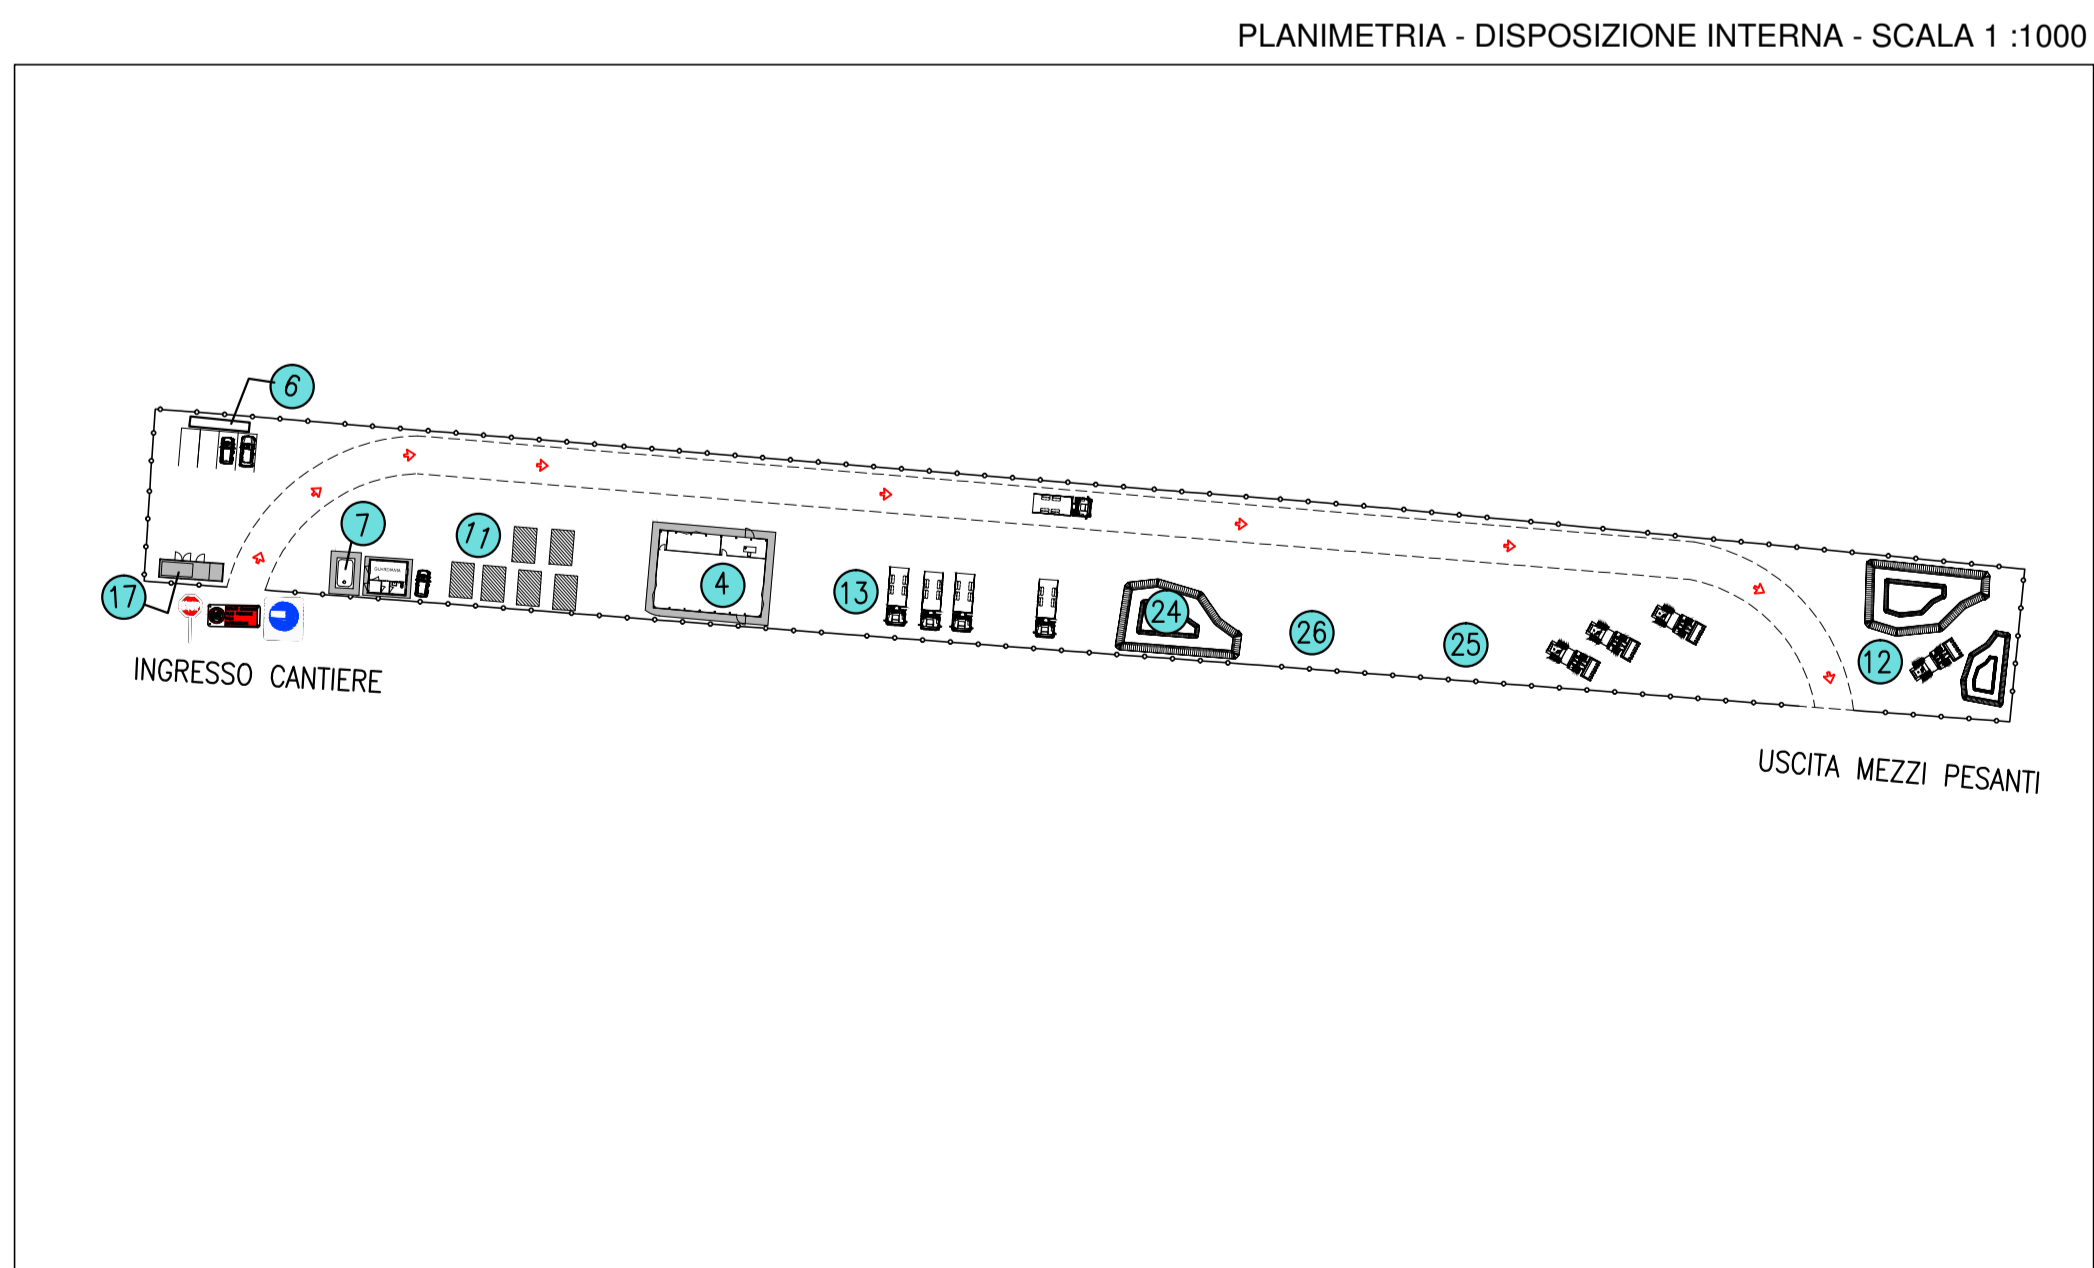

ANAS S.p.A. | Commissario Governativo Delegato OPCM n. 3869 del 23 aprile 2010 OPCM n. 3895 del 20/8/2010 | REGIONE SARDEGNA

**O.P.C.M. n. 3869 del 23/04/2010.** Disposizioni urgenti di protezione civile per fronteggiare l'emergenza determinatasi nel settore del traffico e della mobilità nelle province di Sassari ed Olbia- Tempio, in relazione alla strada statale Sassari - Olbia

**SOGGETTO ATTUATORE ANAS S.p.A.**

**ADEGUAMENTO AL TIPO B (4 CORSIE) DELL'ITINERARIO SASSARI-OLBIA LOTTO 2**

**PROGETTO ESECUTIVO**

**CANTIERIZZAZIONE LAYOUT DI CANTIERE SOTTOCANTIERE 3**

RIFERIMENTO ELABORATO			CODICE ELABORATO																						
CODICE PROGETTO			1° livello		2° livello		3° livello	4° livello	5°liv.																
D	P	C	A	0	3	E	1	0	0	2	T	0	0	C	A	0	0	C	A	N	P	L	0	4	A

REVISIONI	REV	DATA	DESCRIZIONE	REDATTO	CONTROLLATO	APPROVATO
A		Aprile 2014	EMISSIONE	C.STRUSI	F.GRAZIANO	R.SOLMONA

SCALA: varie | DATA: Apr.2014

Imprese - A.T.I.:

MANDATARIA	MANDANTE	MANDANTE	Il Responsabile del Procedimento: Ing. Luigi Silletta

Progettisti indicati - A.T.P.:

MANDATARIA	MANDANTE	MANDANTE	Il Progettista	Il Geologo