KEY PLAN

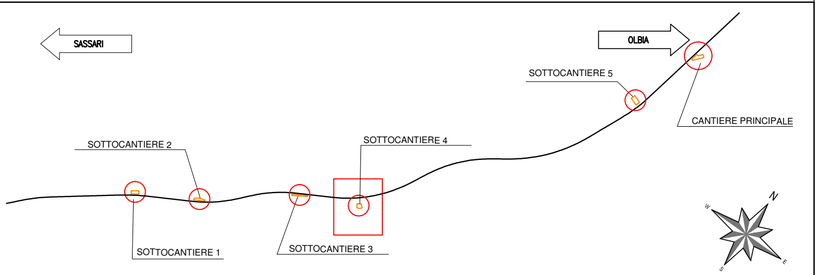

SOTTOCANTIERE 4	
comune	OZIERI
localizzazione	km 17+350
accessi	SS 597
superficie	5100 mq
uso attuale del suolo	AGRICOLO
destinazione P.U.C.	ZONA E (territorio ad uso agricolo)
presenza di vincoli	SI
morfologia	PIANEGGIANTE
ripristino morfologico previsto	RIPRISTINO ALLE CONDIZIONI ATTUALI

AREA DI CANTIERE - STATO ATTUALE - SCALA 1 :2000

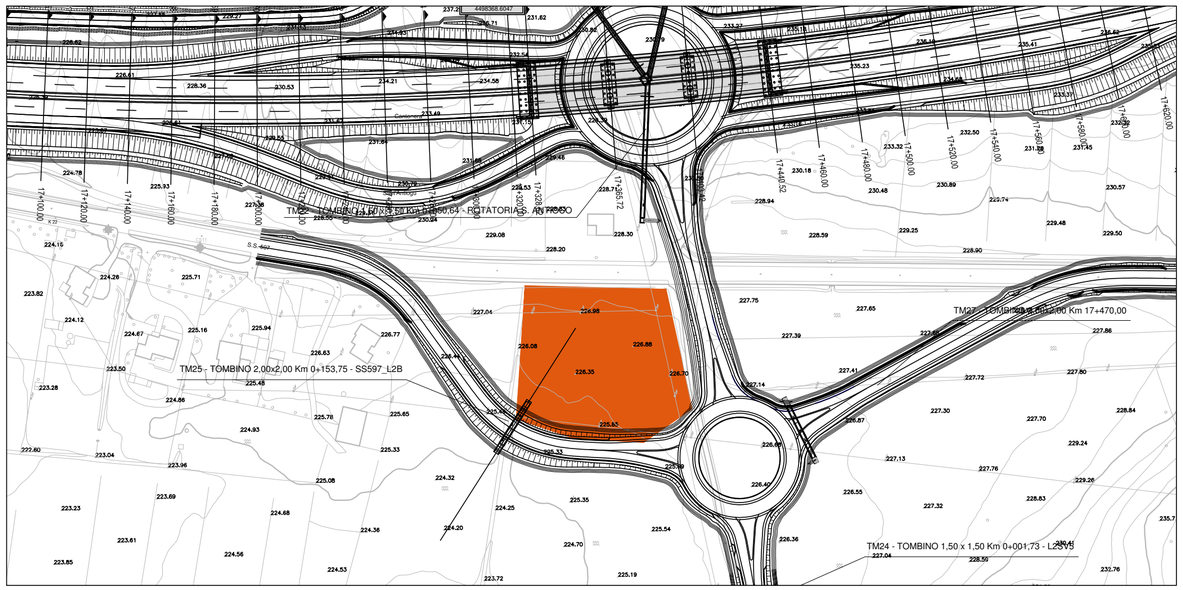

PLANIMETRIA - DISPOSIZIONE INTERNA - SCALA 1 :1000

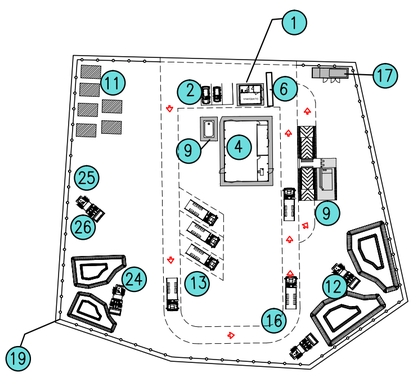

LEGENDA:

1. Guardiania
2. Parcheggi auto
3. Servizi igienici e spogliatoi
4. Magazzini
5. Impianto illuminazione tradizionale
6. Quadri elettrici
7. Cisterna acqua
8. Ufficio direzione lavori
9. Impianto di lavaggio gomme
10. Ufficio impresa
11. Area di stoccaggio materiali vari
12. Area di stoccaggio materiali inerti
13. Parcheggio automezzi di cantiere
14. Impianto rifornimento carburante
15. Locali ristoro (mensa)
16. Area manovra mezzi pesanti
17. Gruppo elettrogeno per le emergenze
18. Area stoccaggio scottico terreno
19. Recinzione tradizionale
19E. Recinzione New Jersey
20. Area stoccagio rifiuti differenziati
21. Serbatoi raccolta oli esausti
22. Ambulatorio
23. Officina
24. Area stoccaggio materiale lapideo
25. Area stoccaggio metalli
26. Area stoccaggio legname
27. Area stoccaggio materiali inquinati
28. Area stoccaggio rifiuti urbani
29. Area stoccaggio temporaneo materiale fresato
30. Piantumazione perimetrale per mitigazione ambientale
31. Area interdetta alla sosta Elisuperficie occasionale di emergenza
32. Area per l'allestimento di campi prova per la compattazione dei rilevati

SICUREZZA

ANAS S.p.A.

Commissario Governativo Delegato
OPCM n. 3869 del 23 aprile 2010
OPCM n. 3895 del 20/8/2010

REGIONE SARDEGNA

O.P.C.M. n. 3869 del 23/04/2010. Disposizioni urgenti di protezione civile per fronteggiare l'emergenza determinatasi nel settore del traffico e della mobilità nelle province di Sassari ed Olbia- Tempio, in relazione alla strada statale Sassari - Olbia

SOGGETTO ATTUATORE ANAS S.p.A.

ADEGUAMENTO AL TIPO B (4 CORSIE) DELL'ITINERARIO SASSARI-OLBIA
LOTTO 2

PROGETTO ESECUTIVO

CANTIERIZZAZIONE
LAYOUT DI CANTIERE
SOTTOCANTIERE 4

RIFERIMENTO ELABORATO

CODICE PROGETTO			CODICE ELABORATO				
1° livello	2°liv.	3° livello	1° livello	2° livello	3° livello	4° livello	5°liv.
DPCA03	E	1002	T00	CA00	CAN	PL05	A

REVISIONI					
REV	DATA	DESCRIZIONE	REDATTO	CONTROLLATO	APPROVATO
A	Aprile 2014	EMISSIONE	C.STRUSI	F.GRAZIANO	R.SOLMONA

SCALA: varie DATA: Apr.2014

Imprese - A.T.I.:
MANDATARIA: VIDONI
MANDANTE: cgs
MANDANTE: movistrade cogefi INFRASTRUTTURE — MOVISTRADE COGEFI S.r.l.

Il Responsabile del Procedimento:
Ing. Luigi Silletta

Progettisti indicati - A.T.P.:
MANDATARIA: studio solmona & vitali
MANDANTE: F&M ingegneria
MANDANTE: TECNICAER engineering s.r.l.

Il Progettista

Il Geologo

FILE: T00CA00CANPL05_A