



PROFILO ROTATORIA

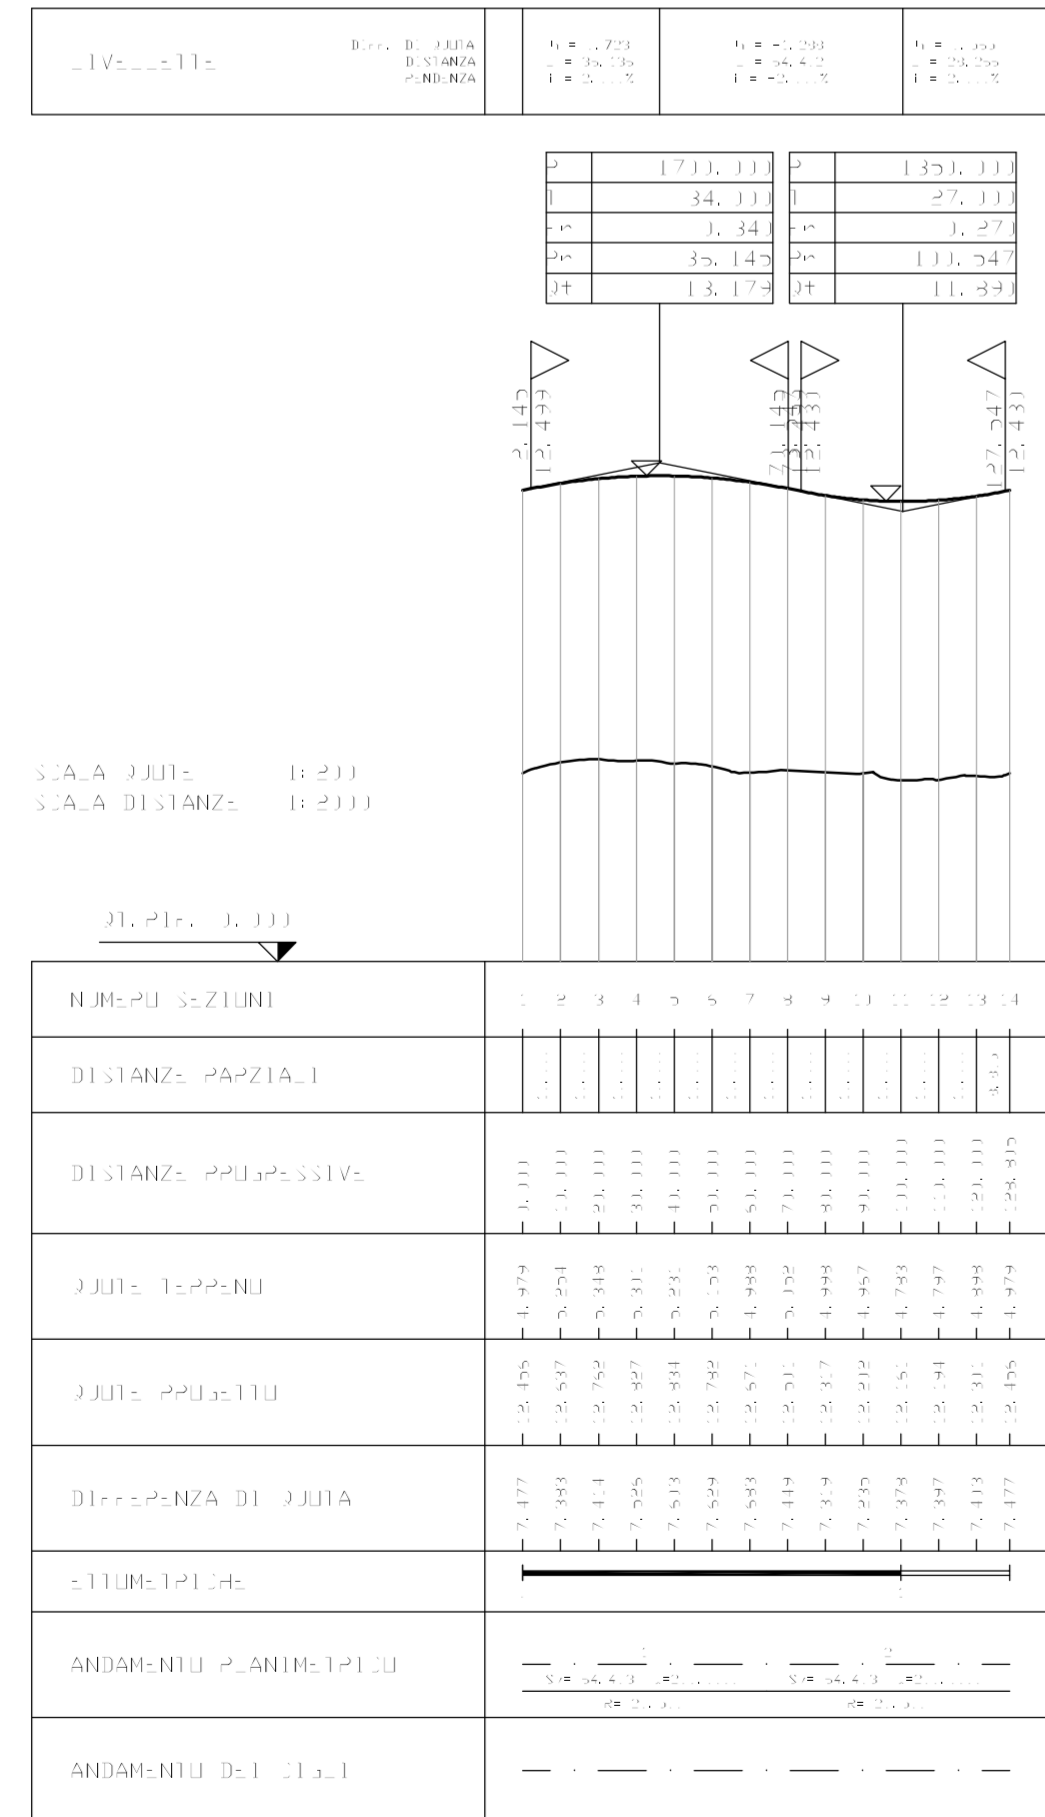

SEZIONE TIPO ROTATORIA
SCALA 1:100

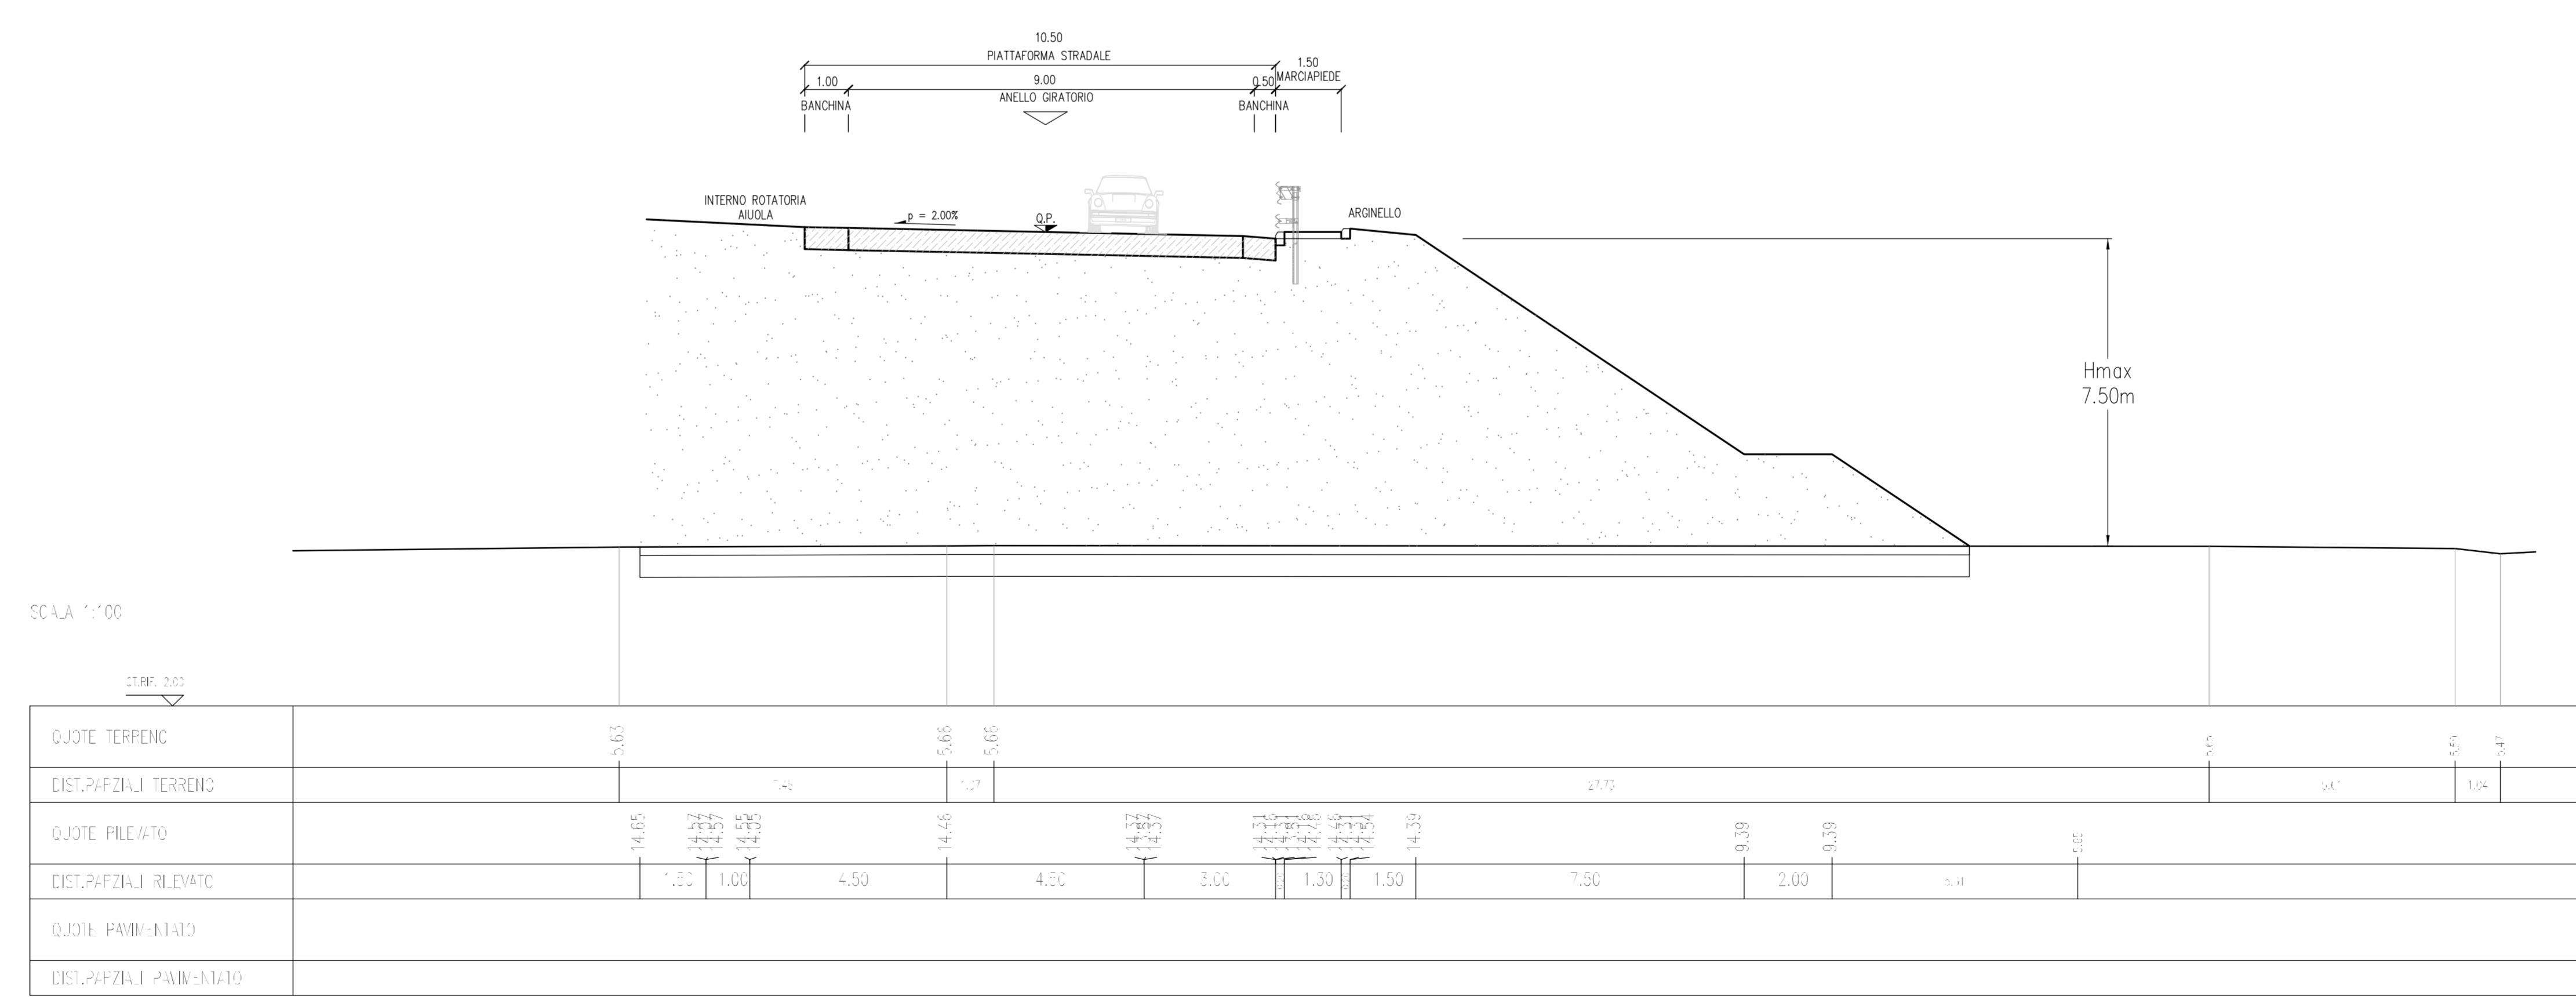

NOTA:
LA SOLUZIONE DI INTERSEZIONE RAPPRESENTATA NON RISULTA PIENAMENTE CONFORME ALLE PREVISIONI DEL DM 19/04/2006 CAP.3, SALVO PROCEDURE DI CUI ALL'ART.15 C.2 DEL D.LGS. 285/92.



Nuova S.S.291
Lavori di costruzione del 1° lotto da
Alghero ad Olmedo, in località bivio
cantoniera di Rudas

PROGETTO DEFINITIVO
PROGETTAZIONE: ANAS - DIREZIONE CENTRALE PROGETTAZIONE

PROGETTISTI:	GRUPPO DI PROGETTAZIONE ANAS
Dott. Ing. ANGELO GOTTARONZI Dott. Ing. di Roma n. 19718 Dott. Ing. ALESSANDRO MORICI Dott. Ing. FIDELIO MARA Dott. Ing. di Roma n. 19854 Dott. Ing. di Roma n. 19867	Dott. Ing. Pierluigi Zavanoli - Studio di Ingegneria Dott. Ing. Gabriele Guarnieri - Cartografia Dott. Ing. Roberto Bonanni - Ambiente Dott. Ing. Giuseppe Corallo - Sicurezza Dott. Ing. Stefano Serraglio - Geologia Dott. Ing. Enrico Mitrani - Geotecnica Dott. Ing. Alessandro Mili - Strade Dott. Ing. Gianfranco Azzoni - Strade Dott. Ing. Francesco Primavera - Strade Dott. Ing. Alessandro Piccinetti - Opere civili Dott. Ing. Francesco Basso - Opere civili Dott. Ing. FIDELIO MARA - Esercizio Dott. Ing. di Roma n. 19867 - Infrastruttura Dott. Ing. Francesco Basso - Impianti Dott. Ing. Paolo Quaresima - Comp. edilizi e strutture Dott. Ing. Paolo Tomassini - Opere civili

RESPONSABILI DEL SERVIZIO INCENDI:	RESPONSABILI DEL SERVIZIO INCENDI:
Dott. Ing. ANTONIO SCALABRINO Dott. Ing. Alessandro Morici Dott. Ing. Achille Debonfranceschi Dott. Ing. Paolo Quaresima Dott. Ing. Stefano Majetta	Dott. Ing. Flavio Mario Saccopolo - Ferrovie Dott. Ing. Alessandro Morici - Dipendenza e Impianti Dott. Ing. Achille Debonfranceschi - Opere Civili Dott. Ing. Paolo Quaresima - Comp. edilizi e strutture Dott. Ing. Stefano Majetta - Caratterizzazione ambientale

PROGETTO STRADALE
Ipotesi alternativa Circonvallazione di Alghero
Alternativa 4 - Profili longitudinali

CODICE PROGETTO	NOME FILE	REVISIONE	SCALA
LOPLSC D 1401	Alternativa 4 - Profili longitudinali.PDF		1:200/1:200
D			
C			
B			
A			
REV.	DESCRIZIONE	DATA	REDATTO VERIFICATO APPROVATO