SEZIONI TRASVERSALI –Scala 1:200

SEZIONE N° 139a

PROGR. 8593,04 PROGR. 8596,26

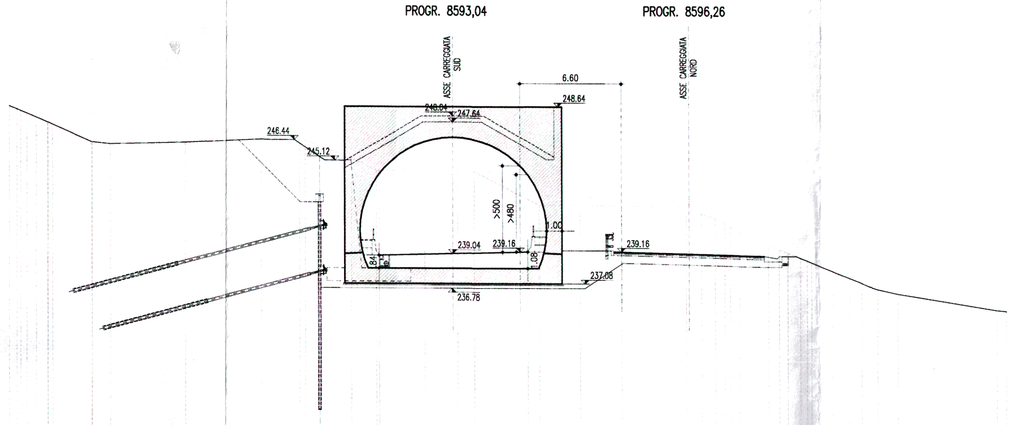

SCALA 1:200

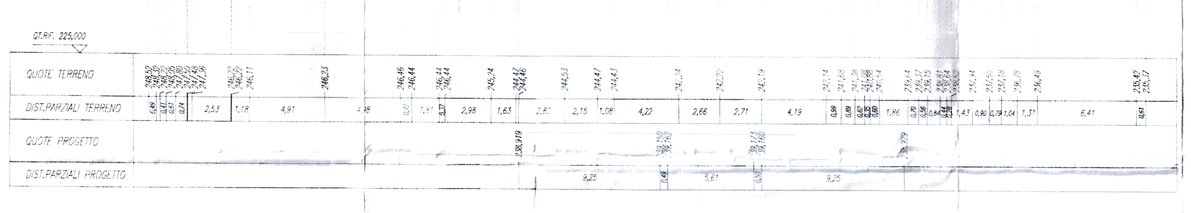

SEZIONE N° 139b

PROGR. 8596,78 PROGR. 8600,00

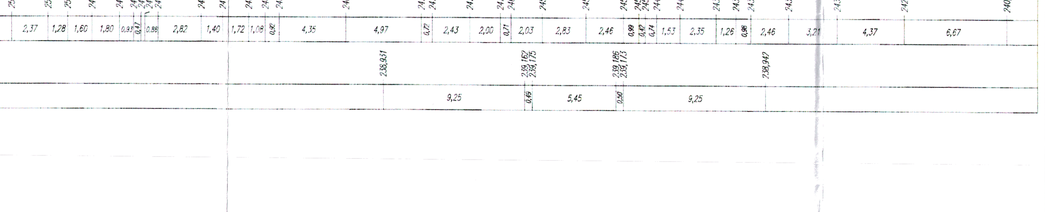

SCALA 1:200

SEZIONE N° 139c

PROGR. 8609,37 PROGR. 8612,60

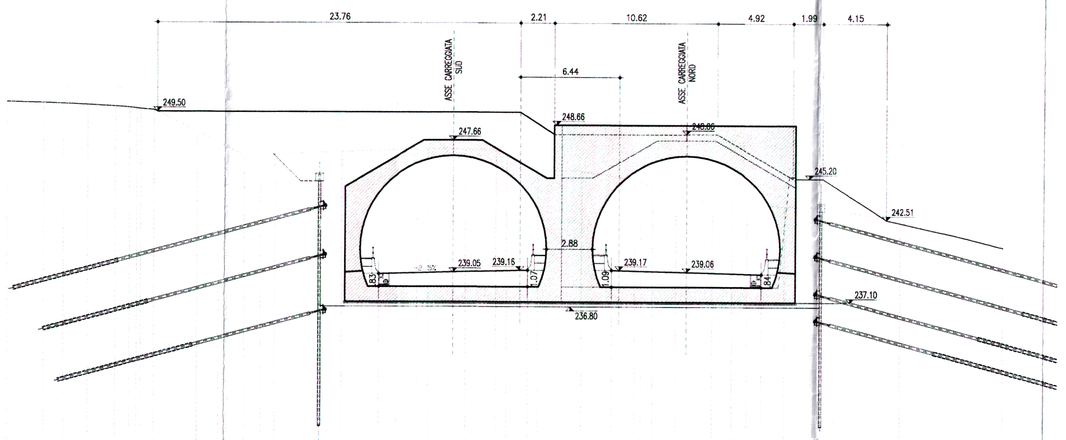

SCALA 1:200

SEZIONE N. : 140

PROGR. 8621,77 PROGR. 8625,00

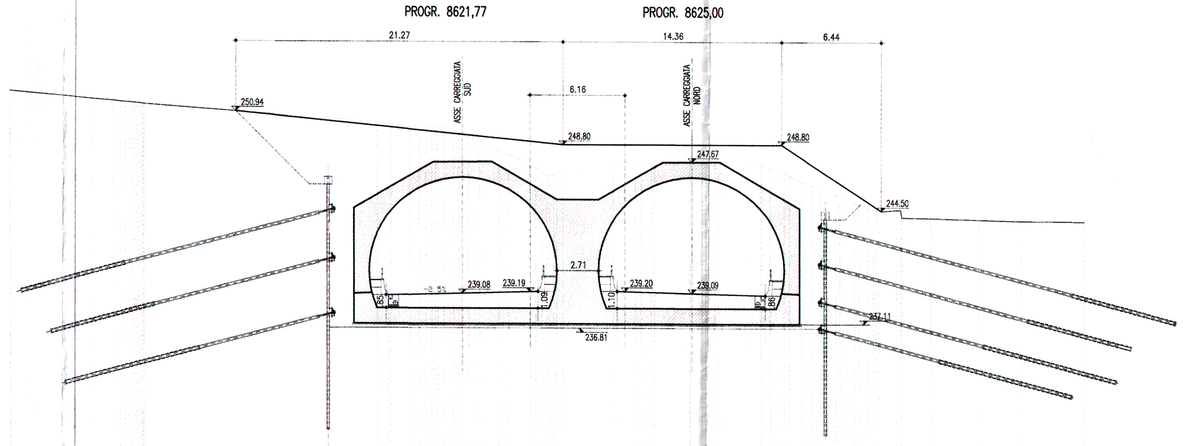

SCALA 1:200

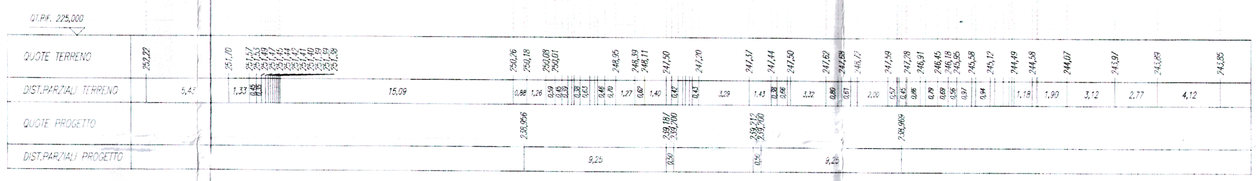

SEZIONE N. : 141

PROGR. 8646,77 PROGR. 8650,00

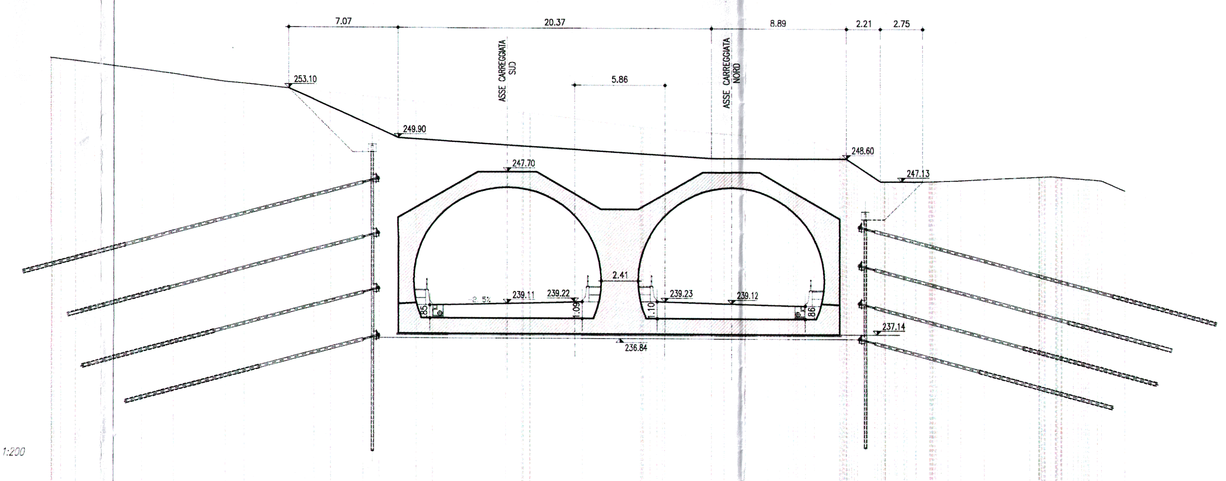

SCALA 1:200

SEZIONE N. : 142

PROGR. 8671,76 PROGR. 8675,00

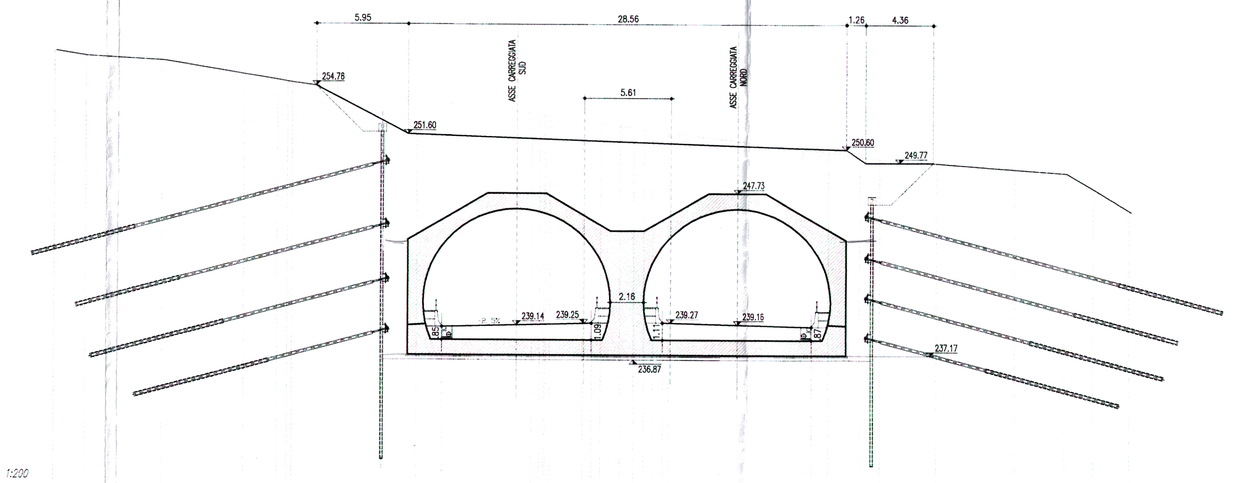

SCALA 1:200

QUADRILATERO Marche Umbria S.p.A.

ASSE VIARIO MARCHE-UMBRIA
E QUADRILATERO DI PENETRAZIONE INTERNA
MAXI LOTTO 2

LAVORI DI COMPLETAMENTO DELLA DIRETTRICE PERUGIA ANCONA:
SS. 318 DI "VALFABBRICA", TRATTO PIANELLO -VALFABBRICA
SS. 76 "VAL D'ESINO", TRATTI POSSATO VICO - CANCELLI E ALBACINA - SERRA SAN QUIRICO
"PEDEMONTANA DELLE MARCHE", TRATTO FABRIANO-MUCCIA-SFERCIA.

PROGETTO ESECUTIVO IN VARIANTE

CONTRAENTE GENERALE:
DIRPA S.c.a r.l.
Direttrice Perugia Ancona
e Pedemontana delle Marche

Il responsabile del contraente generale:
Ing. Paolo Casalini
DIRPA S.c.a r.l.
Il Direttore Generale
Ing. Paolo Casalini

DIRPA S.c.a r.l.
Il Direttore Generale
Ing. Paolo Casalini

PROGETTAZIONE:
SICS Ingegneria srl - Società Unipersonale

I responsabili del progetto:
Ing. Tommaso Di Bari
(Responsabile del Progetto)
Ing. Adriano Turso
(Responsabile coordinamento delle Aree tra Specialistiche)
Dott. Fabio Staffini
(Geologo)

ORDINE INGEGNERI PROVINCIA TARANTO
Sezione A
Dott. Ing. TURSO Adriano
N° 1400

DIRPA S.c.a r.l.
Il Direttore Generale
Ing. Paolo Casalini

IL RESPONSABILE DEL PROCEDIMENTO
Ing. Massimo Giovinazzo

Subcontractor G&G Geotecnica
I. G. S.
Indagini Geognostiche - Opere di Fondazione
IL DIRETTORE DEI LAVORI
Ing. Fulvio Sovernini

1.2.4 - SS 318 PIANELLO VALFABBRICA
OPERE D'ARTE MAGGIORI: GALLERIE ARTIFICIALI E OPERE DI IMBOCCO
GALLERIA ARTIFICIALE DELLA DONNA: CARREGGIATA SUD-NORD
SEZIONI POST-OPERAM DA SEZ. 139a A SEZ. 142

SCALA: 1:200

Codice Unico di Progetto (CUP): **F12C03000050020** (Delibera CIPE 13/2004)

Codice elaborato: L 0 7 0 3 12 A E 16 GA 2 1 0 8 SEZ 01 B

Opera	Tratto	Settore	Cifr.	WBS	Id. doc.	N. prog.	Rev.
L07	03	12A	E16	GA2108	SEZ	01	B

12AE16GA2108SEZ01B.DWG

REV.	DATA	DESCRIZIONE	Redatto	Controllato	Approvato
B	12-05-2011	EMISSIONE IN VARIANTE	SICS MASTRANGELO	TURSO	DI BARI

CONSENTITI DI VISITARLO E CHE COSTRUISCONO PRIMA