SEZIONI TRASVERSALI –Scala 1:200

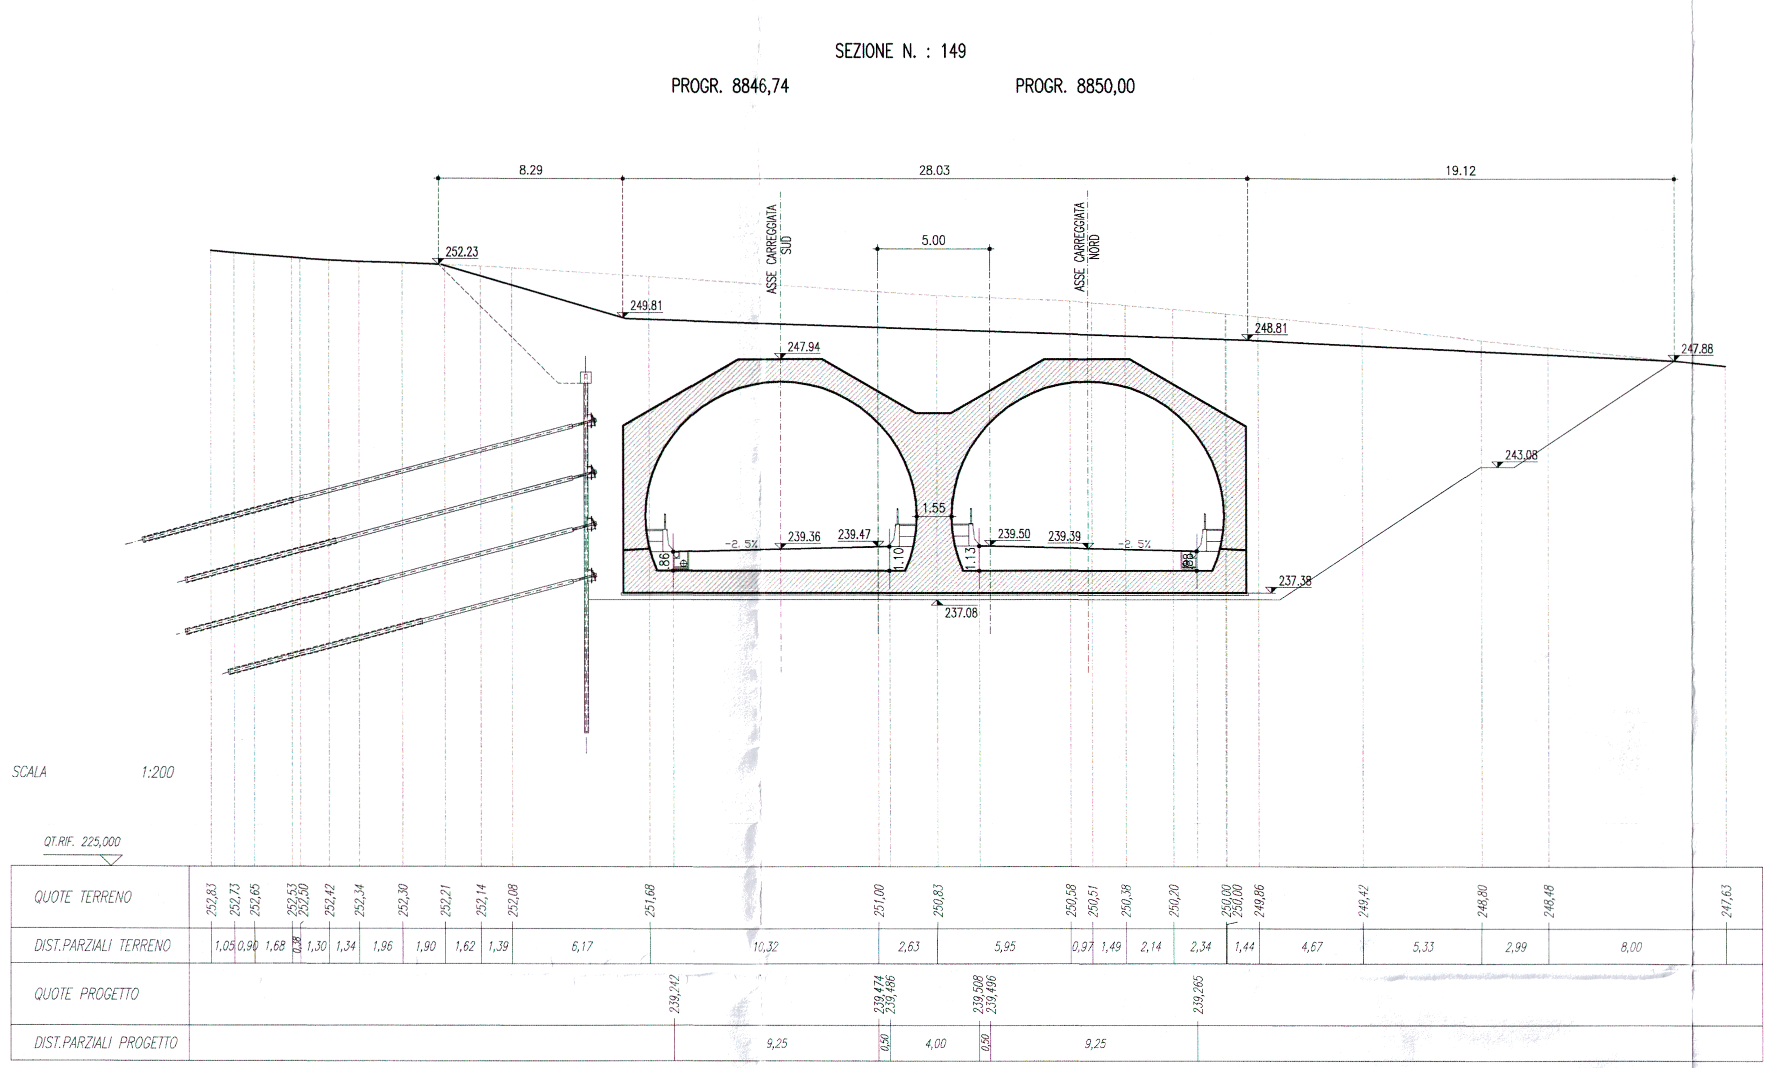

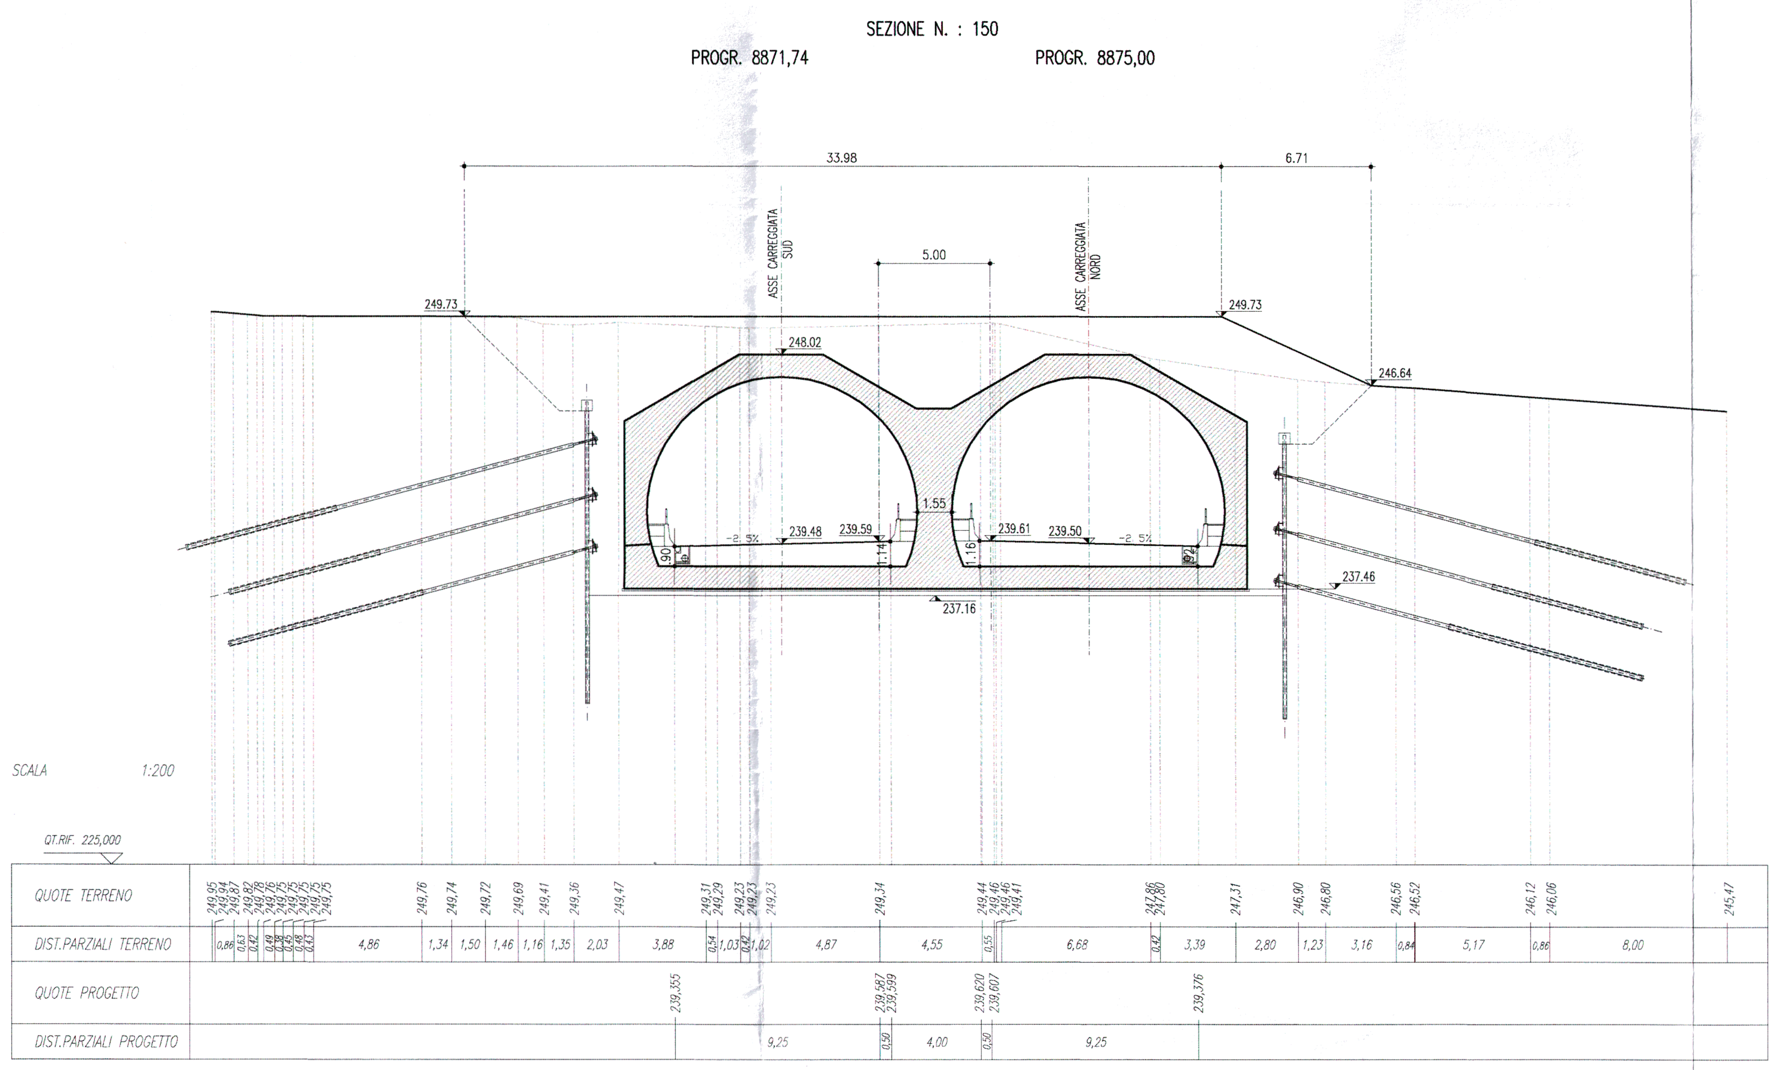

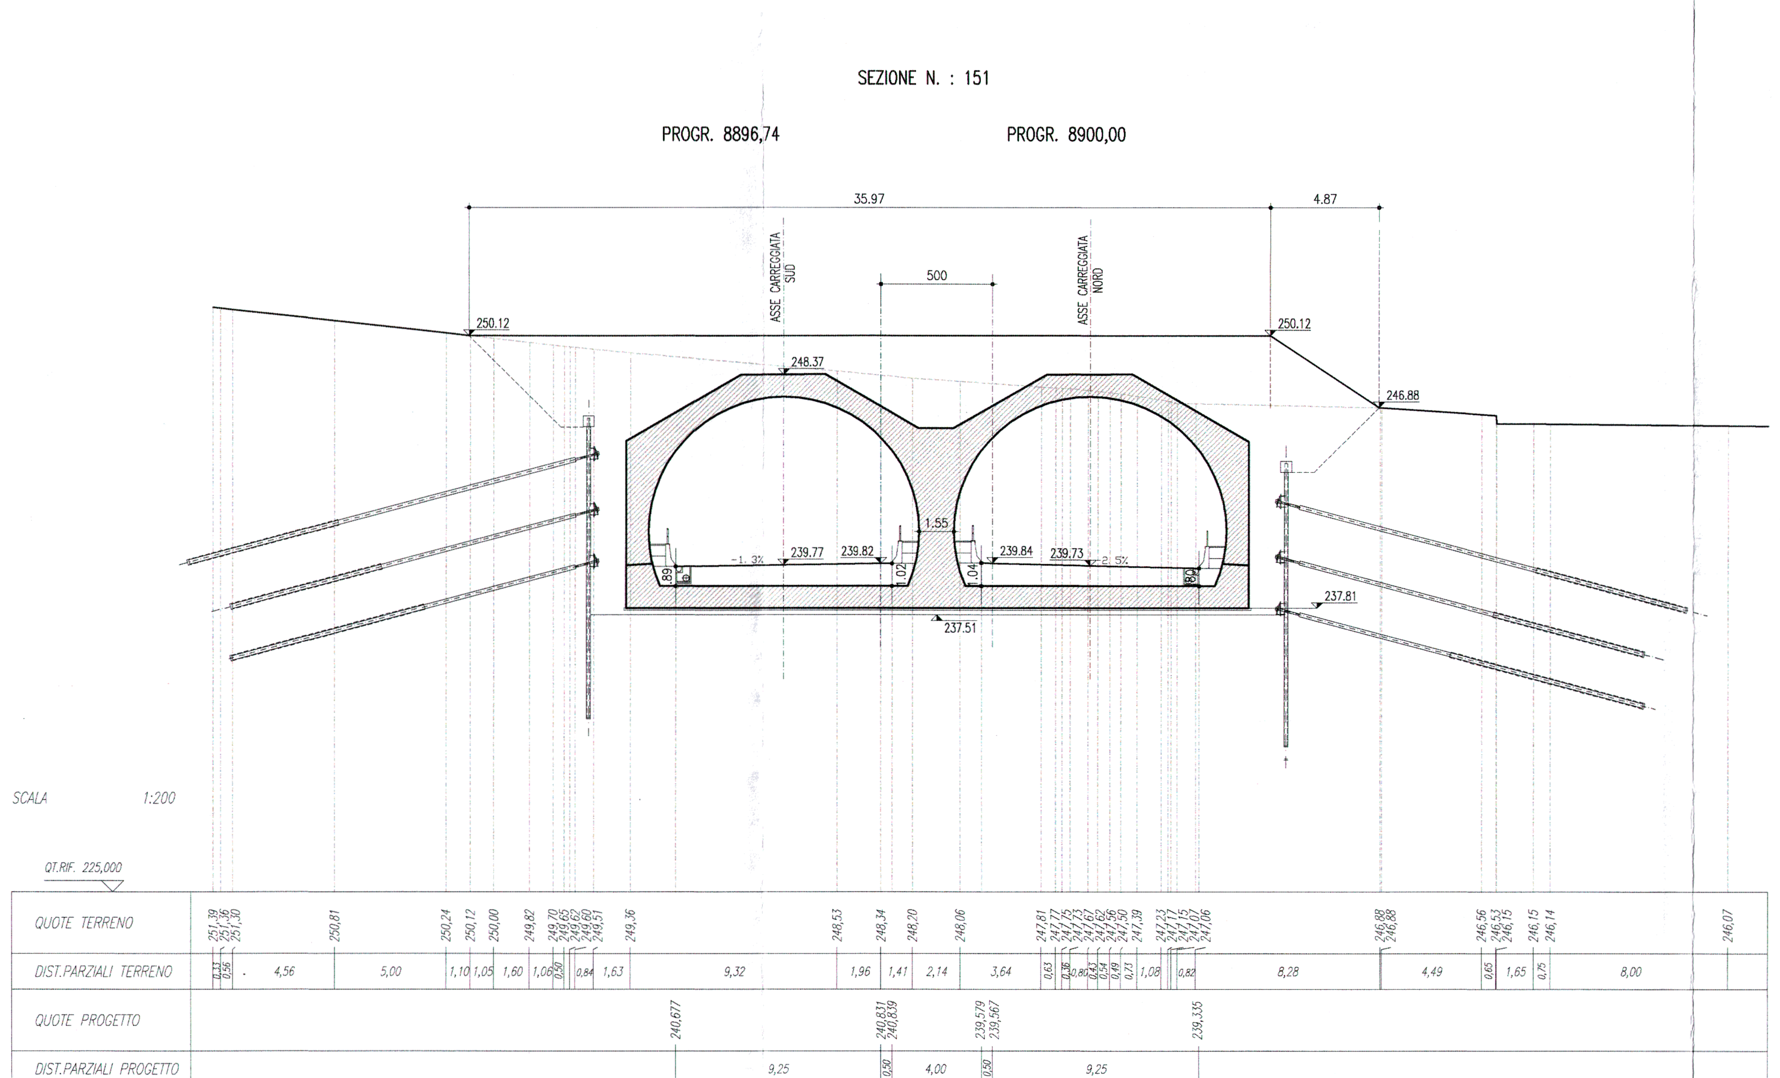

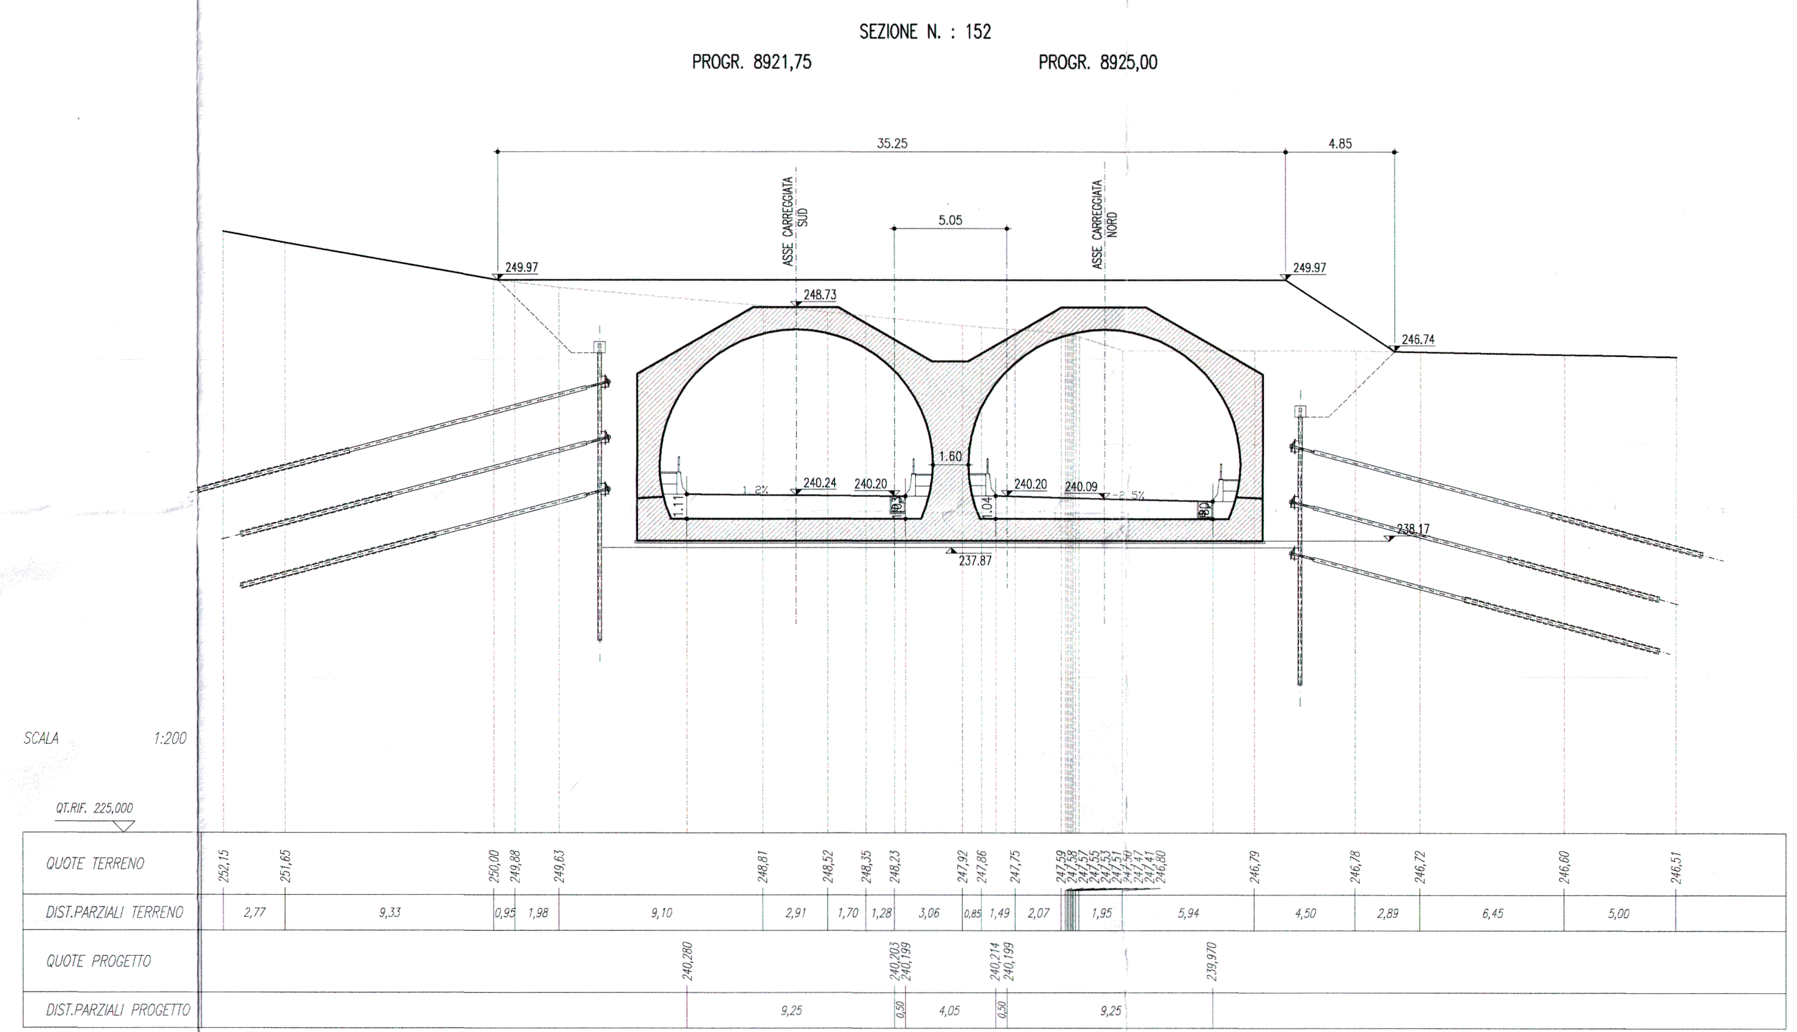

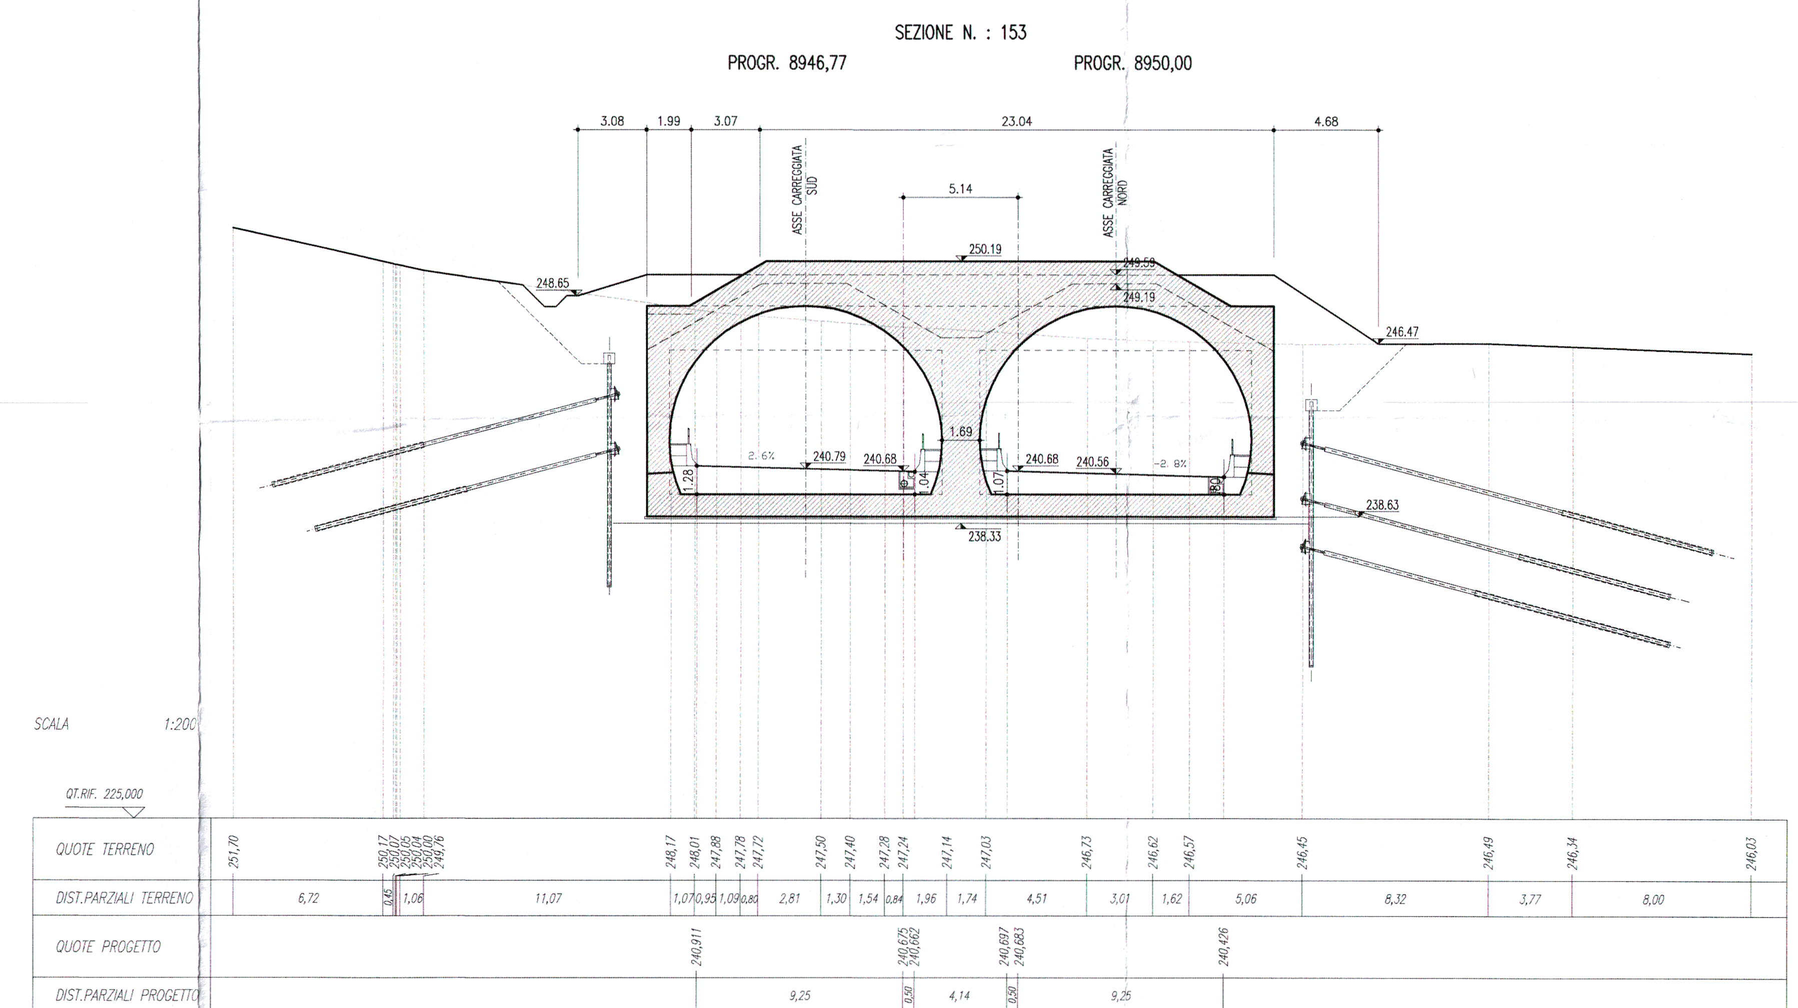

QUADRILATERO Marche Umbria S.p.A.

ASSE VIARIO MARCHE-UMBRIA E QUADRILATERO DI PENETRAZIONE INTERNA MAXI LOTTO 2

LAVORI DI COMPLETAMENTO DELLA DIRETTRICE PERUGIA ANCONA:
SS. 318 DI "VALFABBRICA", TRATTO PIANELLO -VALFABBRICA
SS. 76 "VAL D'ESINO", TRATTI FOSSATO VICO - CANCELLI E ALBACINA - SERRA SAN QUIRICO
"PEDEMONTANA DELLE MARCHE", TRATTO FABRIANO-MUCCIA-SFERCIA.

PROGETTO ESECUTIVO DI DETTAGLIO

CONTRAENTE GENERALE: DIRPA S.c.a r.l. — Direttrice Perugia Ancona e Pedemontana delle Marche

Il responsabile del contraente generale: Ing. Paolo Casalini

DIRPA S.c.a r.l. Il Direttore Generale Ing. Paolo Casalini

PROGETTAZIONE: SICS Ingegneria srl - Società Unipersonale — TÜV CERT EN ISO 9001

I responsabili del progetto:

Ing. Tommaso Di Bari (Responsabile del Progetto)

Dott. Fabrizio Pontoni (Geologo)

ORDINE DEGLI INGEGNERI della Provincia di TARANTO — Dott. Ing. DI BARI Tommaso N. 1083

ORDINE DEI GEOLOGI DELLE MARCHE — Fabrizio PONTONI Geologo Specialista N. 176 ALBO SEZIONE A

IL RESPONSABILE DEL PROCEDIMENTO	IL COORDINATORE PER LA SICUREZZA IN FASE DI ESECUZIONE	IL DIRETTORE DEI LAVORI
Ing. Andrea Saralvo	Geom. Donato De Paola	Ing. Fulvio Giovannini

1.2.A - SS 318 PIANELLO VALFABBRICA

OPERE D'ARTE MAGGIORI:GALLERIE ARTIFICIALI E OPERE DI IMBOCCO
GALLERIA ARTIFICIALE DELLA DONNA-CARREGGIATA SUD-NORD
SEZIONI POST-OPERAM DA SEZ. 149 A SEZ. 153

SCALA: 1:200

Codice Unico di Progetto (CUP) **F12C03000050020** (Delibera CIPE 13/2004)

Codice elaborato: L0703 12A E 16 GA2108 SEZ 03 D (Opera / Tratto / Settore / CEE / WBS / Id. doc. / N. prog. / Rev.)

12AE16GA2108SEZ03D.DWG

REV.	DATA	DESCRIZIONE	Redatto		Controllato	Approvato
B	12-05-2011	EMISSIONE IN VARIANTE	SICS	MASTRANGELO	TURSO	DI BARI
C	18-11-2011	AGGIORNAMENTO SEZ. 153	SICS	CALZOLAIO	MASTRANGELO	DI BARI
D	15-01-2013	MODIFICA COPERTURA IMBOCCO AN CARR. SUD	SICS	CALZOLAIO	MASTRANGELO	DI BARI