



INGRESSO CANTIERE PRINCIPALE

AREA PORTUALE ESISTENTE

MURO DI CONTENIMENTO ESISTENTE

INGRESSO CANTIERE SECONDARIO

AREA STOCCAGGIO
1500 mq

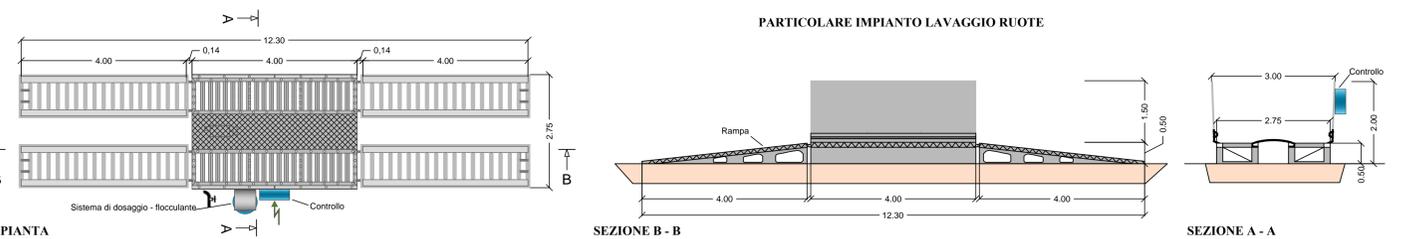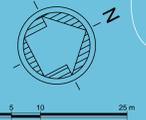

Legenda

- ① Ricovero Mezzi
- ② Officina
- ③ Magazzino
- ④ Uffici direzione lavori
- ⑤ Uffici
- ⑥ Spogliatoi
- ⑦ Servizi igienici
- ⑧ Infermeria
- ⑨ Parcheggi
- ⑩ Pesa
- ⑪ Cabina pesatore
- ⑫ Impianto lavaggio ruote
- ⊕ Area della marina militare stralciata
- ⊖ Recinzione esistente
- Cancelli entrata cantiere
- Limite area di intervento a terra



LAVORI DEL PRIMO STRALCIO E DEL SECONDO STRALCIO DELLA TERZA FASE DEL PORTO COMMERCIALE DI AUGUSTA - BANCHINE CONTAINERS -

IMPRESE:

PROGETTO ESECUTIVO DI FUSIONE ED INTEGRAZIONE DEL I E II STRALCIO

3						
2	310713	SECONDA REVISIONE		E. DIACCARDI	F. GIORDANO	F. GIORDANO
1	201214	PRIMA REVISIONE		C. CARONIA	F. GIORDANO	F. GIORDANO
0	081114	PRIMA EMISSIONE		C. DI MARCO	A. AMATUZZO	F. GIORDANO
REV.	DATA	EMMISSIONE	N° ELAB.	REV.	RED.	APPR.
1	1073	GE00	P	001	C	
SCALA: 1:500						

TITOLO ELABORATO:
INQUADRAMENTO GENERALE
 ELABORATI GRAFICI DEL PROGETTO ESECUTIVO
 Area di cantiere

PROGETTAZIONE:

RESPONSABILE DEL PROCEDIMENTO: