VASCA DI RILANCIO ALLA RETE FOGNARIA COMUNALE

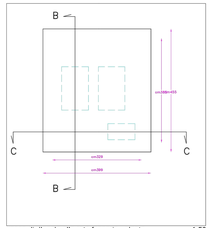

vasca di rilancio alla rete fognaria - pianta 1:50

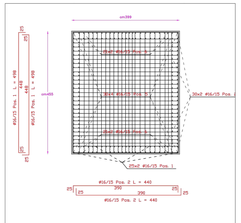

vasca di rilancio alla rete fognaria - ferri base 1:50

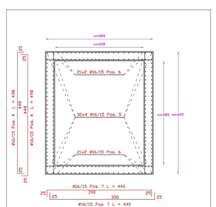

vasca di rilancio alla rete fognaria - ferri - sezione A - A 1:50

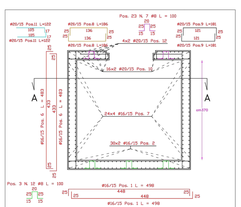

vasca di rilancio alla rete fognaria - ferri - sezione B - B 1:50

vasca di rilancio alla rete fognaria - ferri - sezione C -C 1:50

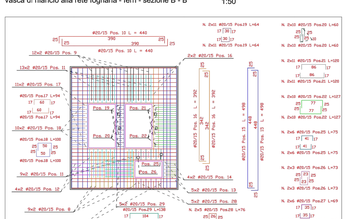

vasca di rilancio alla rete fognaria - ferri - sezione C -C 1:50

VASCA DI TRATTAMENTO

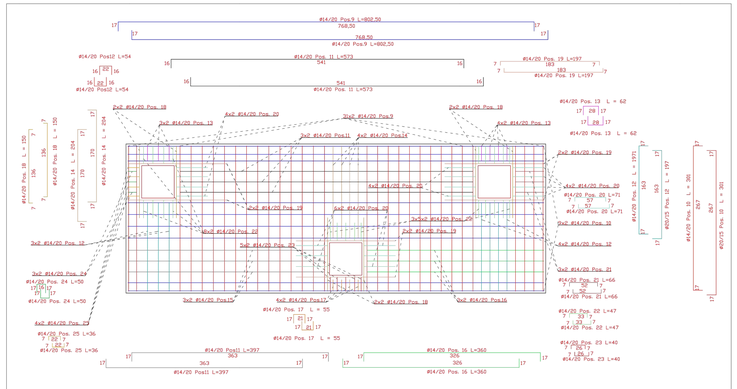

ferri vasca di trattamento pianta copertura 1:50

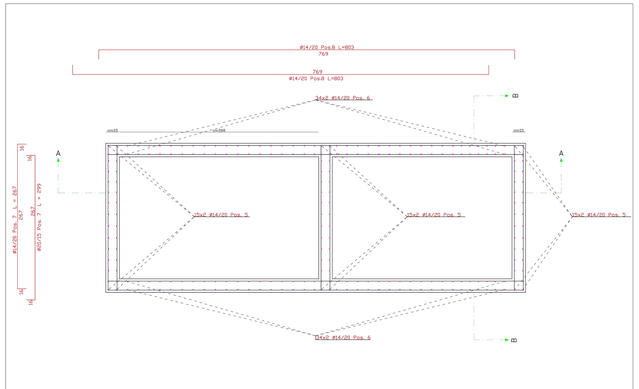

ferri vasca di trattamento sezione C - C 1:50

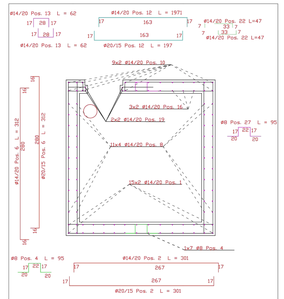

ferri vasca di trattamento sezione B - B 1:50

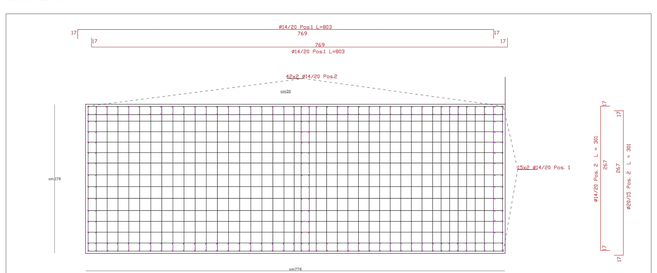

ferri vasca di trattamento pianta base 1:50

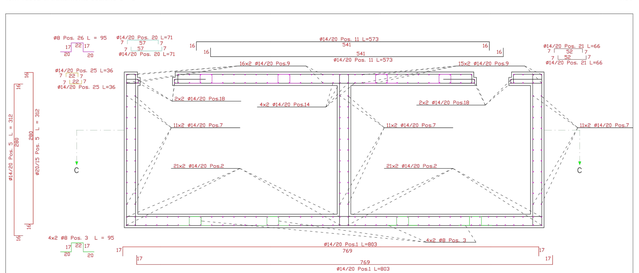

ferri vasca di trattamento sezione A - A 1:50

PROGETTO DI FUSIONE ED INTEGRAZIONE
RELATIVO ALLE OPERE DI PRIMO STRALCIO ESECUTIVO
"CON ESCLUSIONE DELL'AREA DELLA MARINA MILITARE" E DI
SECONDO STRALCIO DEFINITIVO DEL PORTO COMMERCIALE
DI AUGUSTA TERZA FASE - BANCHINE CONTAINERS

REGIONE SICILIANA — PROVINCIA DI SIRACUSA

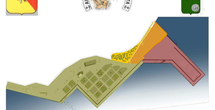

TITOLO I: PRIMO STRALCIO ESECUTIVO
"CON ESCLUSIONE DELL'AREA DELLA MARINA MILITARE"

COMMITTENTE: AUTORITA' PORTUALE DI AUGUSTA
INTESA ISTITUZIONALE DI PROGRAMMA TRA IL GOVERNO DELLA REPUBBLICA E LA GIUNTA REGIONALE SICILIANA
ACCORDO DI PROGRAMMA QUADRO PER IL TRASPORTO MARITTIMO

PROGETTO AGGIORNATO SECONDO LE PRESCRIZIONI DEL DGA-DRC-2007-0000044 DEL 07-05-2007 E CONFORME ALLA LEGGE 443/2001 E AL DECRETO LEGISLATIVO 190/2002 ATTUATIVO DELLA DIRETTIVA 2000/60/CE E DEL D.L. 152/2006 E SS.MM.II. PARERE ALLVIA DEL COORDIN. DIFFERENZE DEL LAVORI PUBBLICI DEL 05-07-2006

DIRETTORE DEI LAVORI: Geom. Vincenzo Toscano
DIRETTORE TECNICO: Geom. Vincenzo Toscano

PORTO COMMERCIALE DI AUGUSTA
OPERE DI COMPLETAMENTO TERZA FASE REALIZZAZIONE BANCHINA CONTAINERS

TITOLO: 3. Art.38 – DPR 21 Dicembre 1999 N.554 "Elaborati Grafici del Progetto Esecutivo"
3.7 Impianto idrico e fognario
3.7.0 Impianto di primo pioggia – Vasca di trattamento e Vasca di filtancia – Carpenteria e Armature

ORDINANZA: VIA n. 1/2010 — ORDINANZA: VIA n. 1/2010 — DATA: OTTOBRE 2010

DIRETTORE TECNICO: Dott. Ing. FRANCESCO NICOSIA ELLI
PROGETTISTA: Dott. Ing. NUNZIO MICELI
COLLABORAZIONE: Dott. Ing. PIETRO MANDRI

REV.	DATA	DESCRIZIONE	ESEGUITO	CONTROLLATO	APPROVATO
0	OTTOBRE-2008	EMISSIONE	ARCH.D.MUSO	ARCH.MANDRI	ING.MICELI
1	OTTOBRE-2010	EMISSIONE	ARCH.D.MUSO	ARCH.MANDRI	ING.MICELI
2	OTTOBRE-2010	EMISSIONE	ARCH.D.MUSO	ARCH.MANDRI	ING.MICELI

Dimensioni: 5x2x1424 — Scala: 1:50 — Commessa: AU — Fase: 3 — Lotto: E — Codice: I — Progressivo: FO 031 — Foglio: 3

Autorità Portuale di Augusta

LAVORI DEL PRIMO STRALCIO E DEL SECONDO STRALCIO DELLA TERZA FASE DEL PORTO COMMERCIALE DI AUGUSTA - BANCHINE CONTAINERS -

IMPRESE:
Condotte S.p.A. (MANDATARIA) — PIACENTINI COSTRUZIONI — Cosedil S.p.A. (MANDANTI)

PROGETTO ESECUTIVO DI FUSIONE ED INTEGRAZIONE DEL I E II STRALCIO

REV.	DATA	EMISSIONE	RED.	VER.	APPR.
3					
2					
1					
0	03/11/2010	PRIMA EMISSIONE			

PROGETTO	OPERA	TIPO ELAB.	N° ELAB.	REV.	SCALA: 1:50
1 0 7 3	1 D 0 2	A	0 0 4	A	

TITOLO ELABORATO:
IMPIANTO IDRICO E FOGNARIO
VASCA DI TRATTAMENTO
Carpenteria e armatura - Estratto dal progetto esecutivo 1° stralcio

PROGETTAZIONE: ING. FRANCESCO NICOSIA ELLI — ORDINE DEGLI INGEGNERI DELLA PROVINCIA DI SIRACUSA N. 1 — Via Gen. Gelsomino, 24 96100 Siracusa — Tel. 0931 67 12 — Fax 0931 67 12 — e-mail: nicosia@ingpec.eu — P.I. 01 00 000 891 — C.F. NCS FNC 61 M 15 I 754 Z

MANDATARIA — MANDANTI

RESPONSABILE DEL PROCEDIMENTO:
Geom. Vincenzo Toscano