


Sezione E₁₁-F

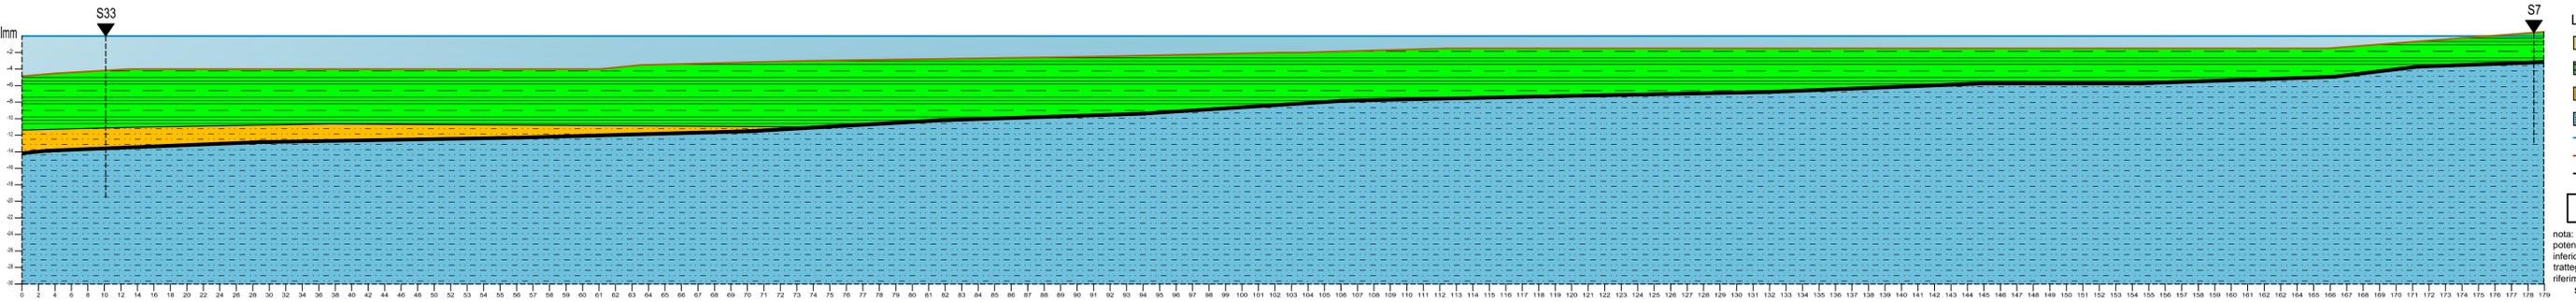


Legenda

- suolo vegetale
- limi sabbiosi debolmente argillosi poco consistenti
- argille giallastre
- argille grigio-azzurre
- livello medio del mare
- profilo del fondale
- tetto delle argille grigio azzurre
- proiezioni sondaggi

nota: le argille grigio-azzurre hanno potenza superiore a 100 m; il limite inferiore indicato sui profili (linea tratteggiata) è solo un orizzonte di riferimento progettuale.

SCALA 1:400

Sezione A3-C3

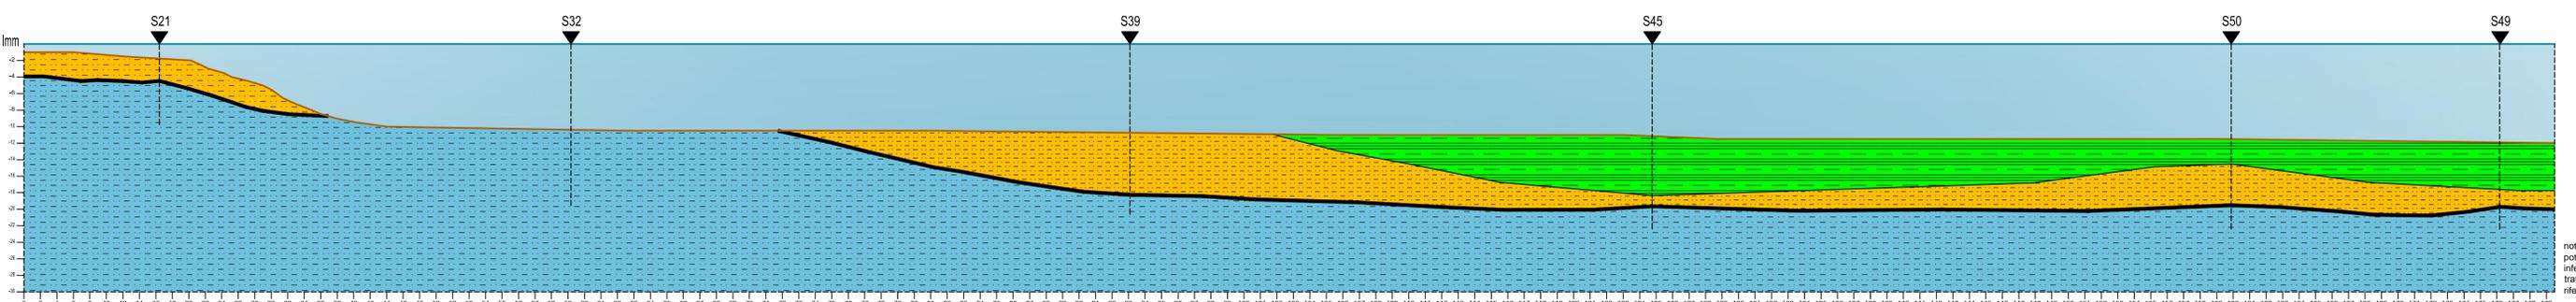


Legenda

- suolo vegetale
- limi sabbiosi debolmente argillosi poco consistenti
- argille giallastre
- argille grigio-azzurre
- livello medio del mare
- profilo del fondale
- tetto delle argille grigio azzurre
- proiezioni sondaggi

nota: le argille grigio-azzurre hanno potenza superiore a 100 m; il limite inferiore indicato sui profili (linea tratteggiata) è solo un orizzonte di riferimento progettuale.

SCALA 1:400

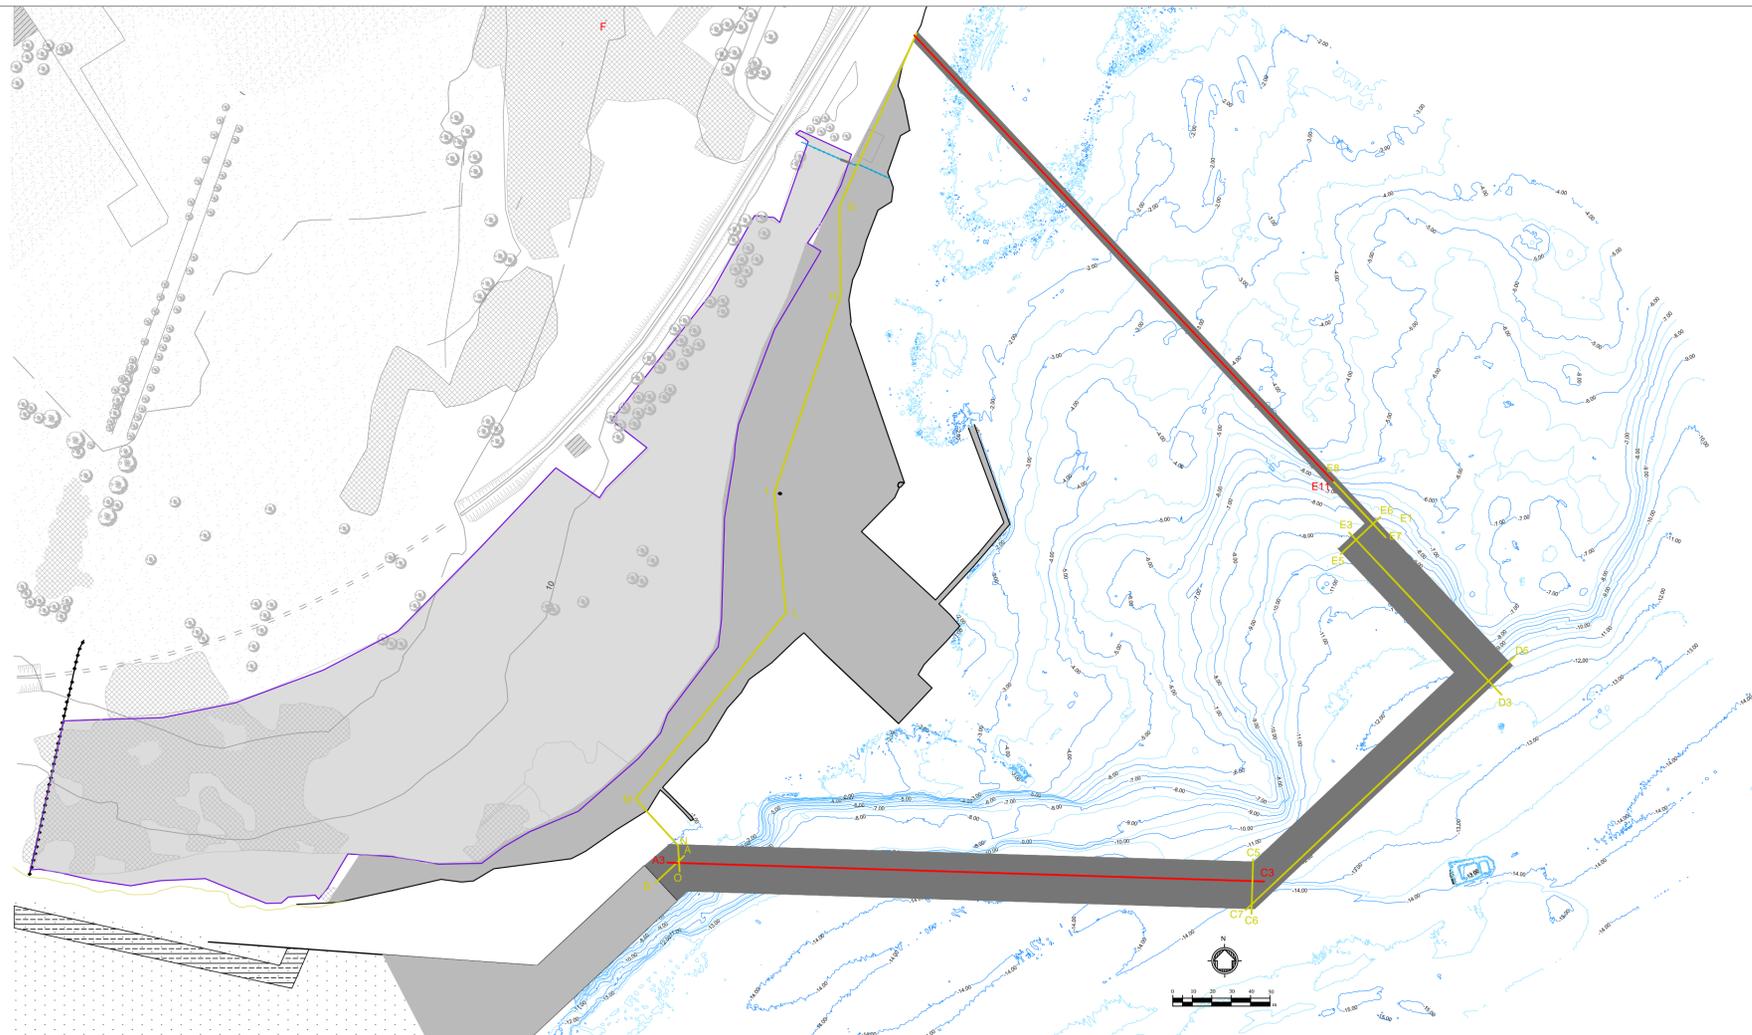

Autorità Portuale di Augusta

LAVORI DEL PRIMO STRALCIO E DEL SECONDO STRALCIO DELLA TERZA FASE DEL PORTO COMMERCIALE DI AUGUSTA - BANCHINE CONTAINERS -

IMPRESE:

Condotte S.p.A. **PIACENTINI COSTRUZIONI** **Cosedil spa**

Fondata il 7 aprile 1880 (MANDATARIA) (MANDANTI)

PROGETTO ESECUTIVO DI FUSIONE ED INTEGRAZIONE DEL I E II STRALCIO

3						
2						
1						
0	081114	PRIMA EMISSIONE			M.GIOMPAPA	F.GIORDANO
REV.	DATA	EMISSIONE			RED.	APPR.
PROGETTO	OPERA	TIPO ELAB.	N° ELAB.	REV.	SCALA: 1:400	
1073	IG00	Z	002	A		

TITOLO ELABORATO: **INQUADRAMENTO GENERALE STUDI E RELAZIONI SPECIALISTICHE**
Sezioni stratigrafiche longitudinali sull'area di intervento- tav.2 di 3

PROGETTAZIONE:

INCO **SIGMA INGEGNERIA S.p.A.**

(MANDATARIA) (MANDANTE)

RESPONSABILE DEL PROCEDIMENTO:
Geom. Venerando Toscano