TRAVE LONGITUDINALE 13-1-2-3-14 Banchina Sud - Concio B
Scala 1:50

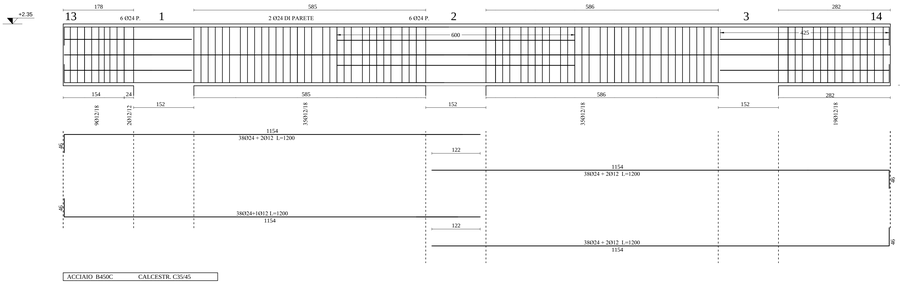

Scala 1:25

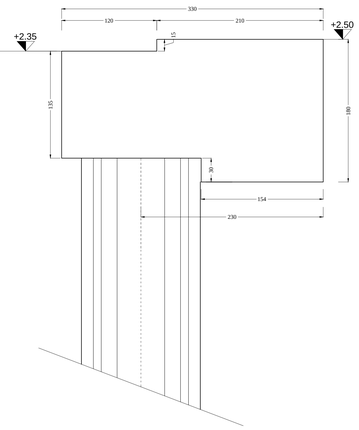

Scala 1:25

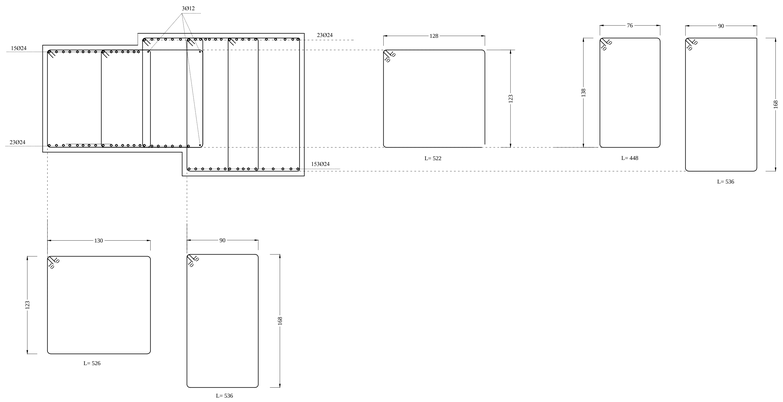

TRAVE LONGITUDINALE 17-10-11-12-20 Banchina Sud - Concio B
Scala 1:50

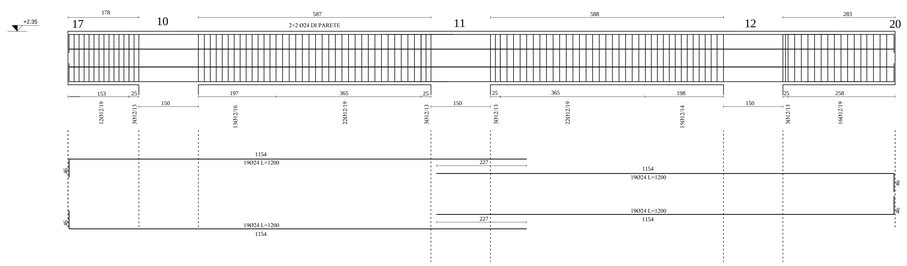

Scala 1:25

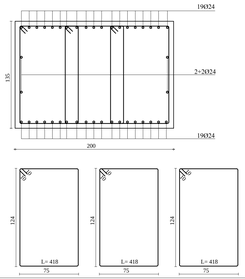

TRAVE LONGITUDINALE 16-7-8-9-19 Banchina Sud - Concio B
Scala 1:50

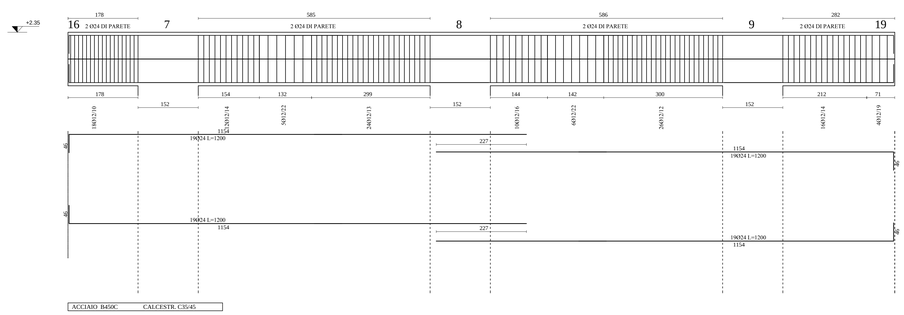

Scala 1:25

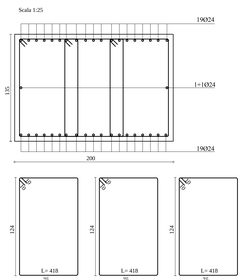

TRAVE LONGITUDINALE 15-4-5-6-18 Banchina Sud - Concio B
Scala 1:50

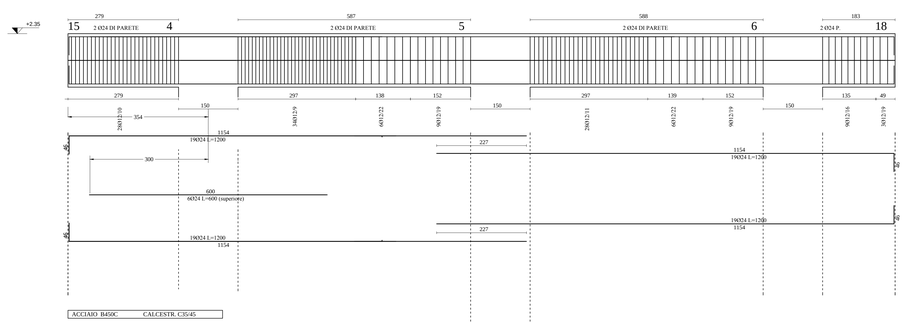

Scala 1:25

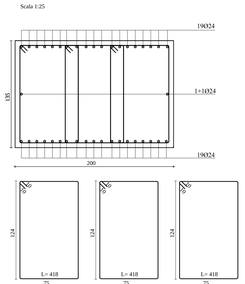

PRESCRIZIONI MATERIALI

CALCESTRUZZO
- CALCESTRUZZO A PRESTAZIONE GARANTITA (UNI EN 206-1:2006)
- CLASSE DI ESPOSIZIONE: XS3 (UNI EN 206-1, UNI 11104)
- CLASSE DI RESISTENZA: C35/45 (Rck≥45 MPa)
- CLASSE DI CONSISTENZA SLUMP: S4
- COPRIFERRO: 5.5 CM

ACCIAIO D'ARMATURA
-ACCIAIO PER CEMENTO ARMATO B450C CON LE SEGUENTI
CARATTERISTICHE MINIME:
LIMITE DI SNERVAMENTO fy nom = 450 N/mmq
LIMITE DI ROTTURA ft nom = 540 N/mmq
1.15≤(ft / fy)k≤1.35 (fymisurato/fynom)≤1.25 Allungamento (Agt)k≥7.5 %

Autorità Portuale di Augusta

LAVORI DEL PRIMO STRALCIO E DEL SECONDO STRALCIO DELLA TERZA FASE DEL PORTO COMMERCIALE DI AUGUSTA - BANCHINE CONTAINERS -

IMPRESE:

Condotte S.p.A. Fondata il 2 aprile 1880 (MANDATARIA) — PIACENTINI COSTRUZIONI — Cosedil (MANDANTI)

PROGETTO ESECUTIVO DI FUSIONE ED INTEGRAZIONE DEL I E II STRALCIO

REV.	DATA	EMISSIONE	RED.	VER.	APPR.
3					
2					
1	3 0 0 7 1 3	PRIMA REVISIONE	V.LONGO	D.RIGOGLIOSO	F.GIORDANO
0	0 8 1 1 1 4	PRIMA EMISSIONE	V.LONGO	D.RIGOGLIOSO	F.GIORDANO

PROGETTO	OPERA	TIPO ELAB.	N° ELAB.	REV.	SCALA:
1 0 7 3	I M 0 1	S	0 1 4	B	VARIE

TITOLO ELABORATO:

OPERE A MARE

BANCHINE

Impalcato banchina operativa Sud - Concio B - Armature travi - Tav. 1 di 2

PROGETTAZIONE:

INCO (MANDATARIA) — SIGMA INGEGNERIA s.r.l. Società di Ingegneria Sede Legale: Via Cilicia, 41 00183 ROMA Sede operativa: Via del Vallo 14 - 00186 ROMA p.iva e c.f. 14151021003 e-mail: sigma@ingegneria.eu (MANDANTE)

RESPONSABILE DEL PROCEDIMENTO: