


Pianta pali


scala 1:200

Legenda

- Palo in c.a. trivellato Ø 1500, incamiciato con tubo Ø 1524 in acciaio
- Tubo Ø 1524 in acciaio riempito con cls fino a quota fondale.
- Palo Ø 1500 in c.a. trivellato

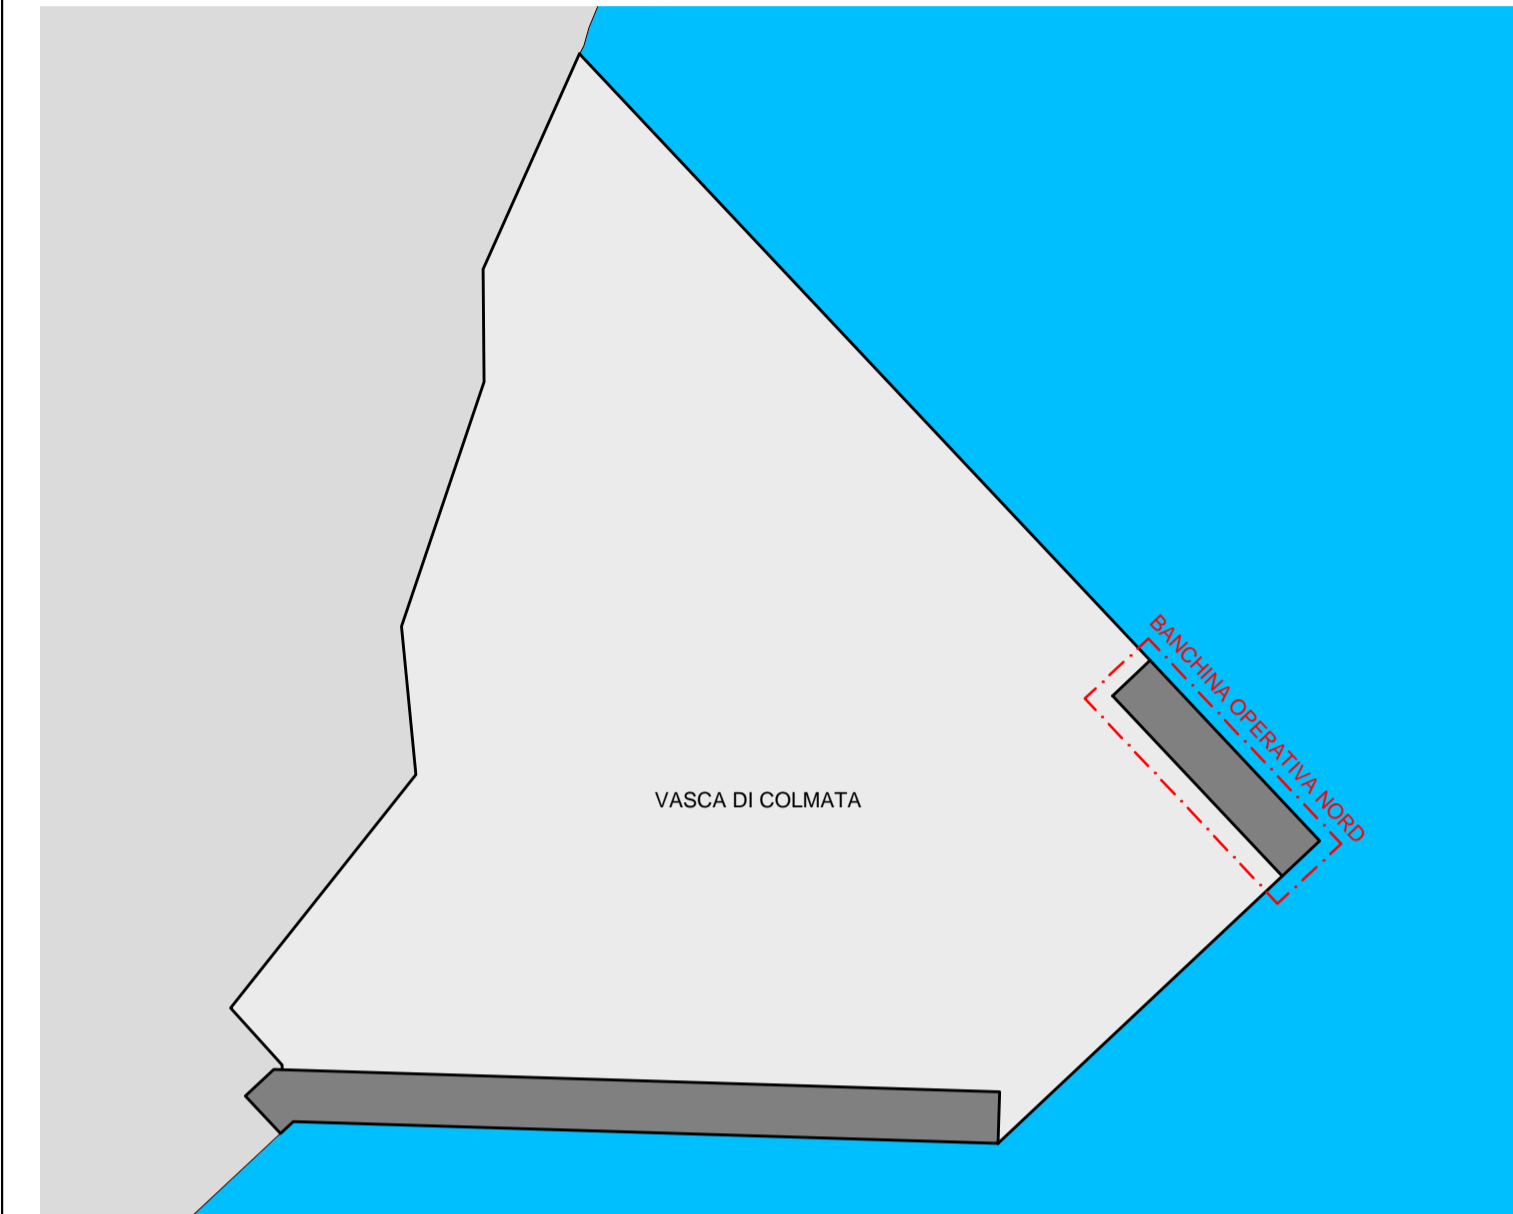

Planimetria

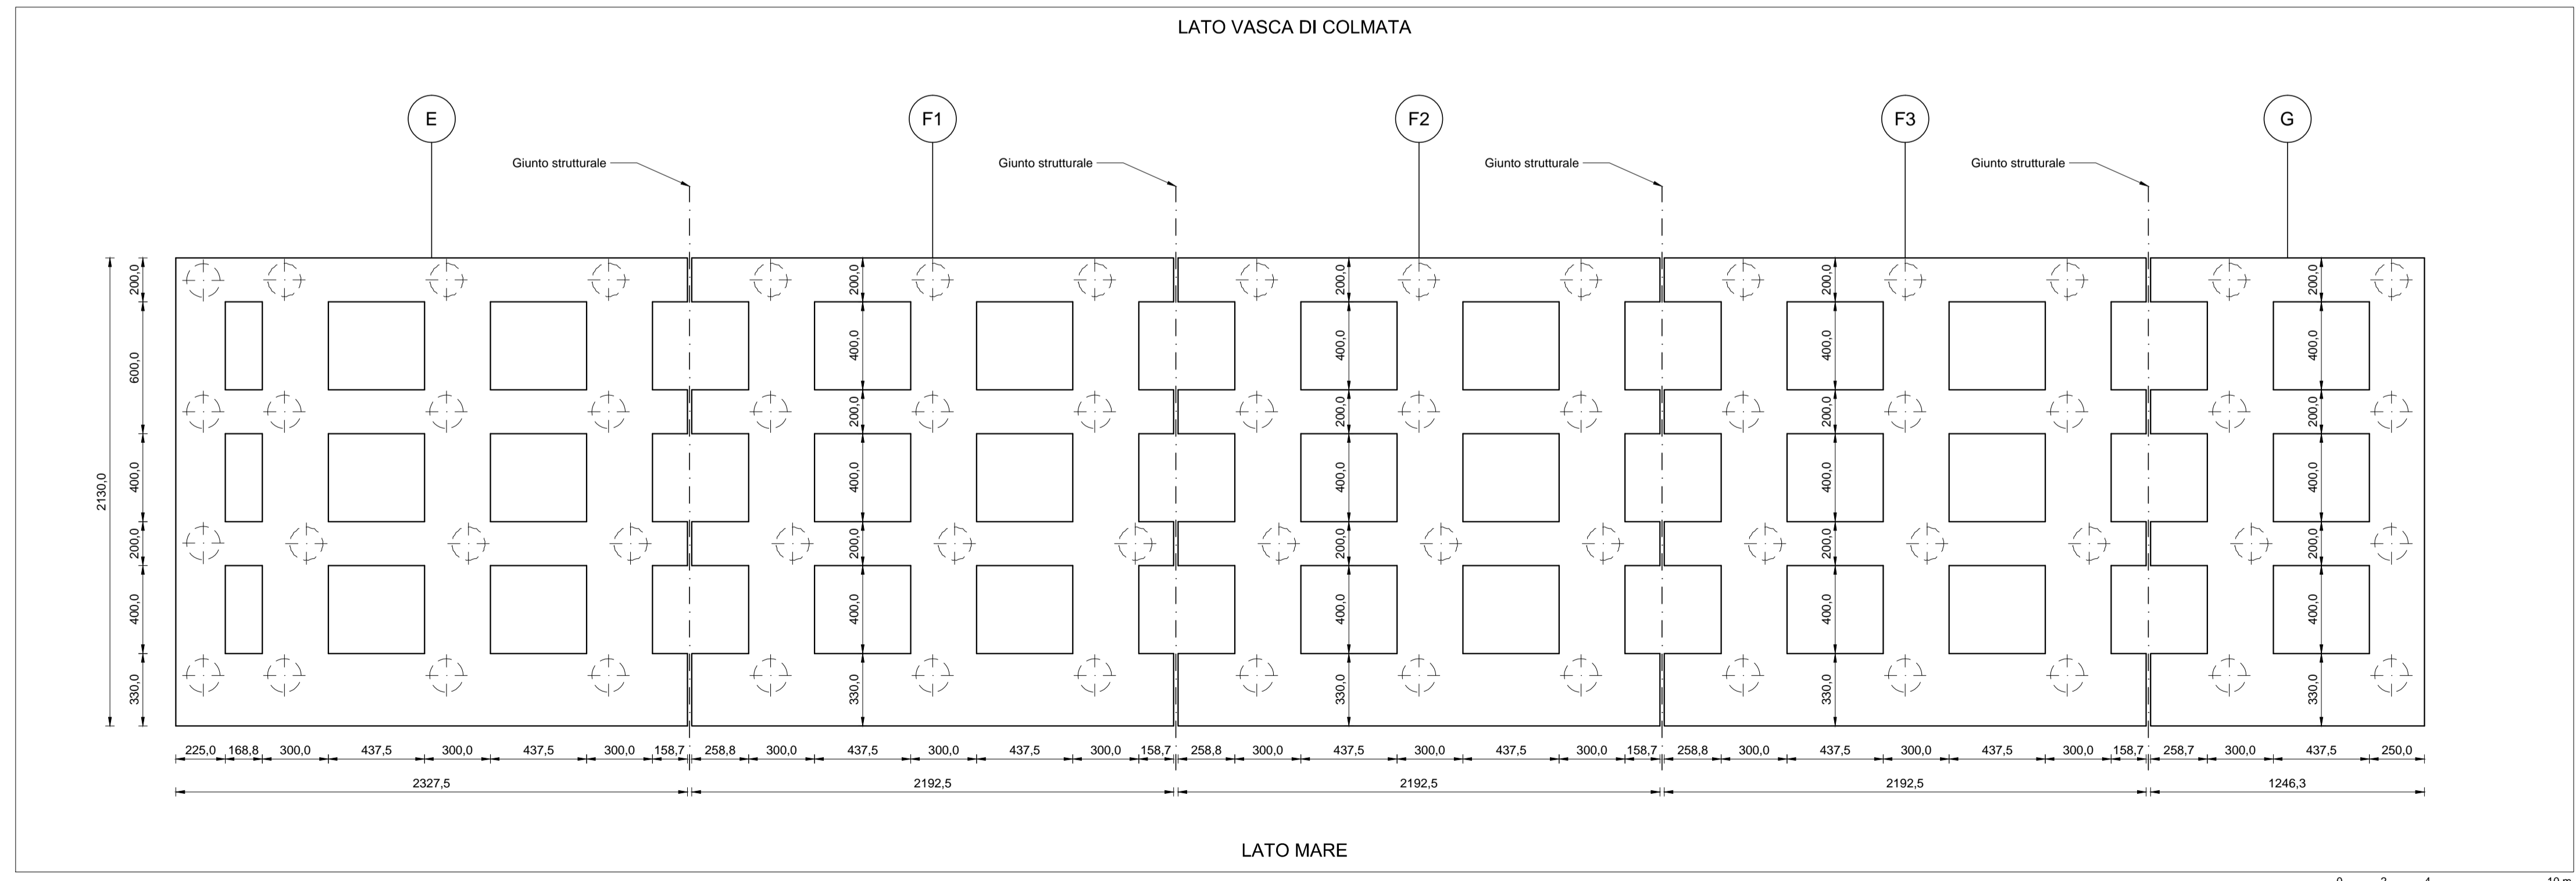

Pianta travi

scala 1:200



LAVORI DEL PRIMO STRALCIO E DEL SECONDO STRALCIO DELLA TERZA FASE DEL PORTO COMMERCIALE DI AUGUSTA - BANCHINE CONTAINERS -

IMPRESA:

Condotte S.p.A.
Fondata il 7 aprile 1880
 (MANDATARIA)

PIACENTINI COSTRUZIONI
 (MANDANTI)

Cosedil spa
 (MANDANTI)

PROGETTO ESECUTIVO DI FUSIONE ED INTEGRAZIONE DEL I E II STRALCIO

REV.	DATA	EMISSIONE	RED.	VER.	APPR.
3					
2					
1					
0	08/11/14	PRIMA EMISSIONE	C. CARONIA	D. RIGOLLIOSO	F. GIORDANO
PROGETTO		OPERA	TIPO ELAB.	N° ELAB.	REV.
1073		OM01	P	020	A
SCALA: 1:200					

TITOLO ELABORATO: **OPERE A MARE BANCHINE**
Banchina Operativa Nord - Pianta impalcato

PROGETTAZIONE:

INCO
 (MANDATARIA)

SIGMA INGEGNERIA s.r.l.
 (MANDANTE)

RESPONSABILE DEL PROCEDIMENTO:
Geom. Venerando Toscano