



BANCHINA OPERATIVA SUD - SEZIONE TIPO 1 SUL PALO - DA PROG. 0,00 m A PROG. 88,30 m - CONFIGURAZIONE FINALE - SCALA 1:100

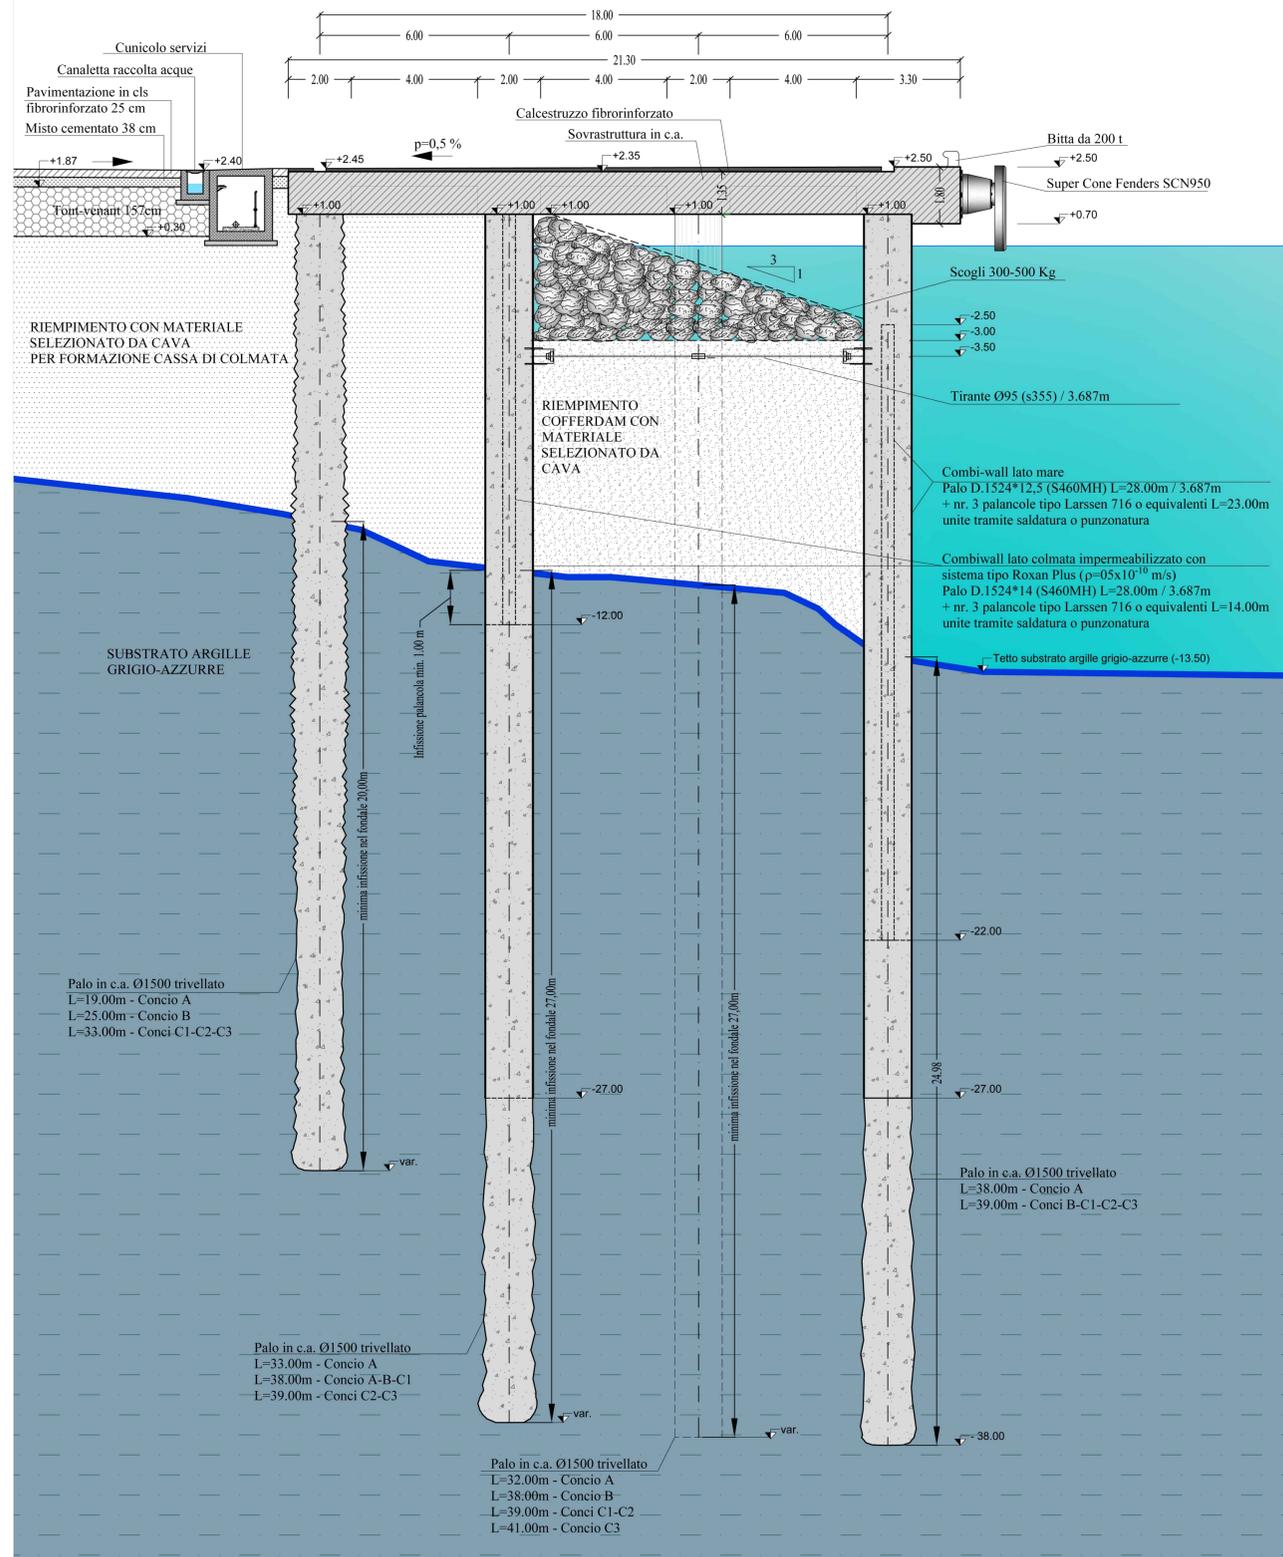

BANCHINA OPERATIVA SUD - SEZIONE TIPO 1 SULLA PALANCOLA - DA PROG. 0,00 m A PROG. 88,30 m - CONFIGURAZIONE FINALE - SCALA 1:100

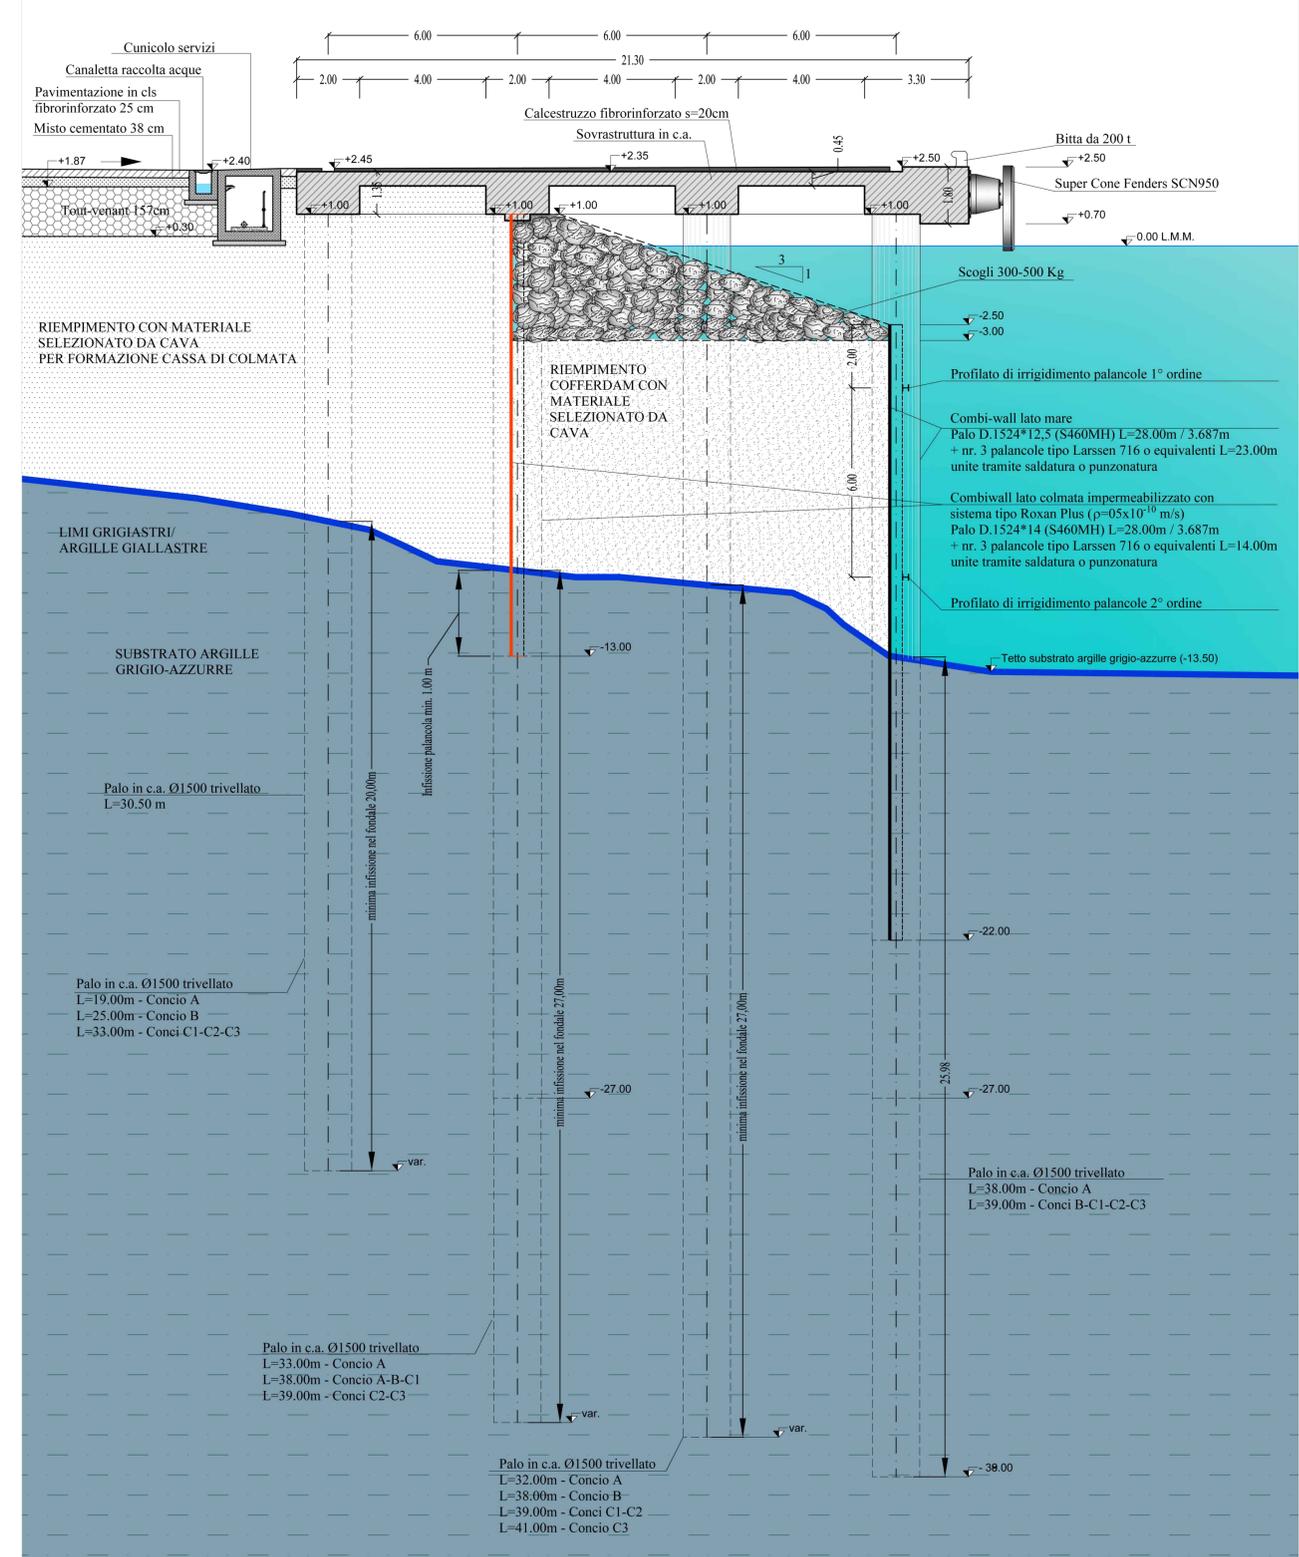

LAVORI DEL PRIMO STRALCIO E DEL SECONDO STRALCIO DELLA TERZA FASE DEL PORTO COMMERCIALE DI AUGUSTA - BANCHINE CONTAINERS -

IMPRESA: **Condotte S.p.A.** (MANDATARIA) **PIACENTINI COSTRUZIONI** (MANDANTIA) **Cosedil S.p.A.** (MANDANTIA)

PROGETTO ESECUTIVO DI FUSIONE ED INTEGRAZIONE DEL I E II STRALCIO

3						
2						
1						
0	081114	PRIMA EMISSIONE		C.CARONIA	D.RIGGOLIOSO	F.GIORDANO
REV.	DATA	EMISSIONE	N° ELAB.	REV.	VER.	APPR.
1	073	0M01	W	001	A	SCALE: 1:100

TITOLO ELABORATO: **OPERE A MARE BANCHINE Banchina operativa Sud - Sezione tipo 1**

PROGETTAZIONE: **INCO** (MANDATARIA) **SIGMA INGEGNERIA S.r.l.** (MANDANTE)

RESPONSABILE DEL PROCEDIMENTO: **Geom. Venerando Toscano**