



BANCHINA OPERATIVA SUD - SEZIONE TIPO 3 SUL PALO - DA PROG. 135,40 m A PROG. 298,60 m - CONFIGURAZIONE FINALE - SCALA 1:100

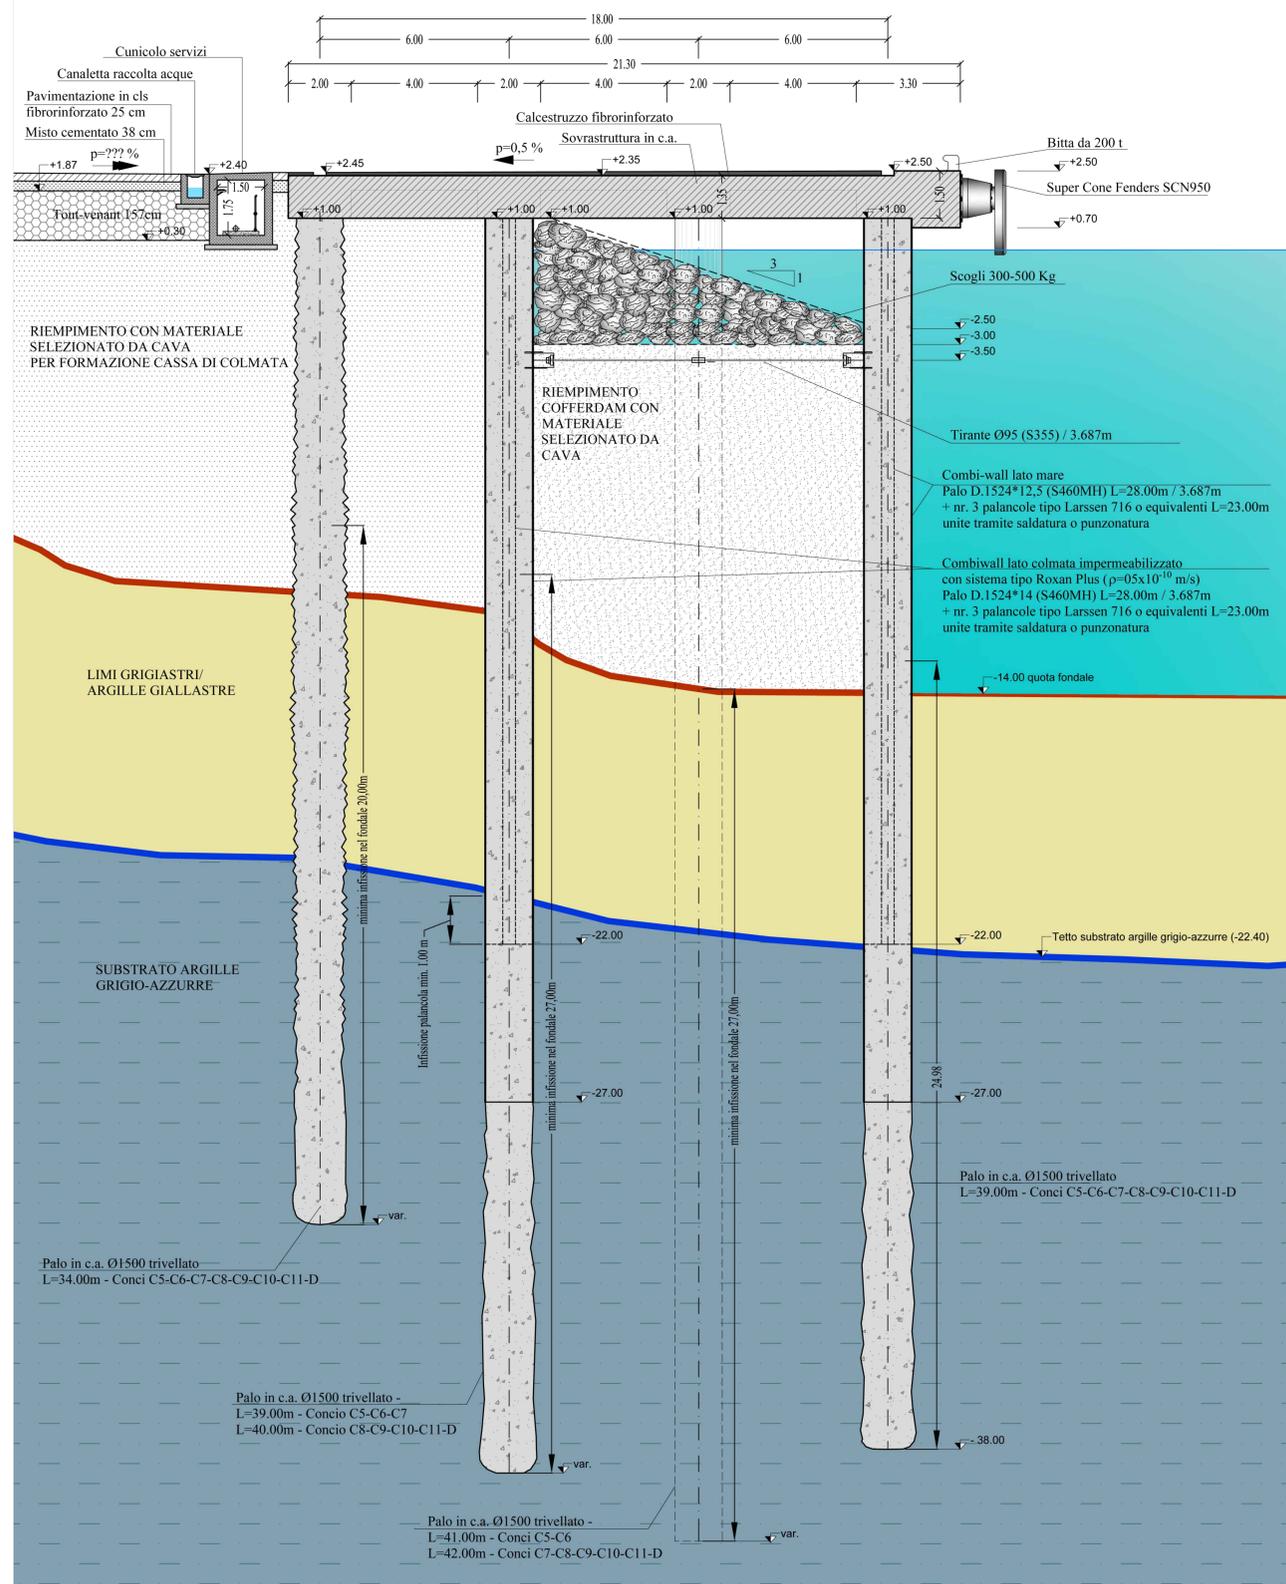

BANCHINA OPERATIVA SUD - SEZIONE TIPO 3 SULLA PALANCOLA - DA PROG. 135,40 m A PROG. 298,60 m - CONFIGURAZIONE FINALE - SCALA 1:100

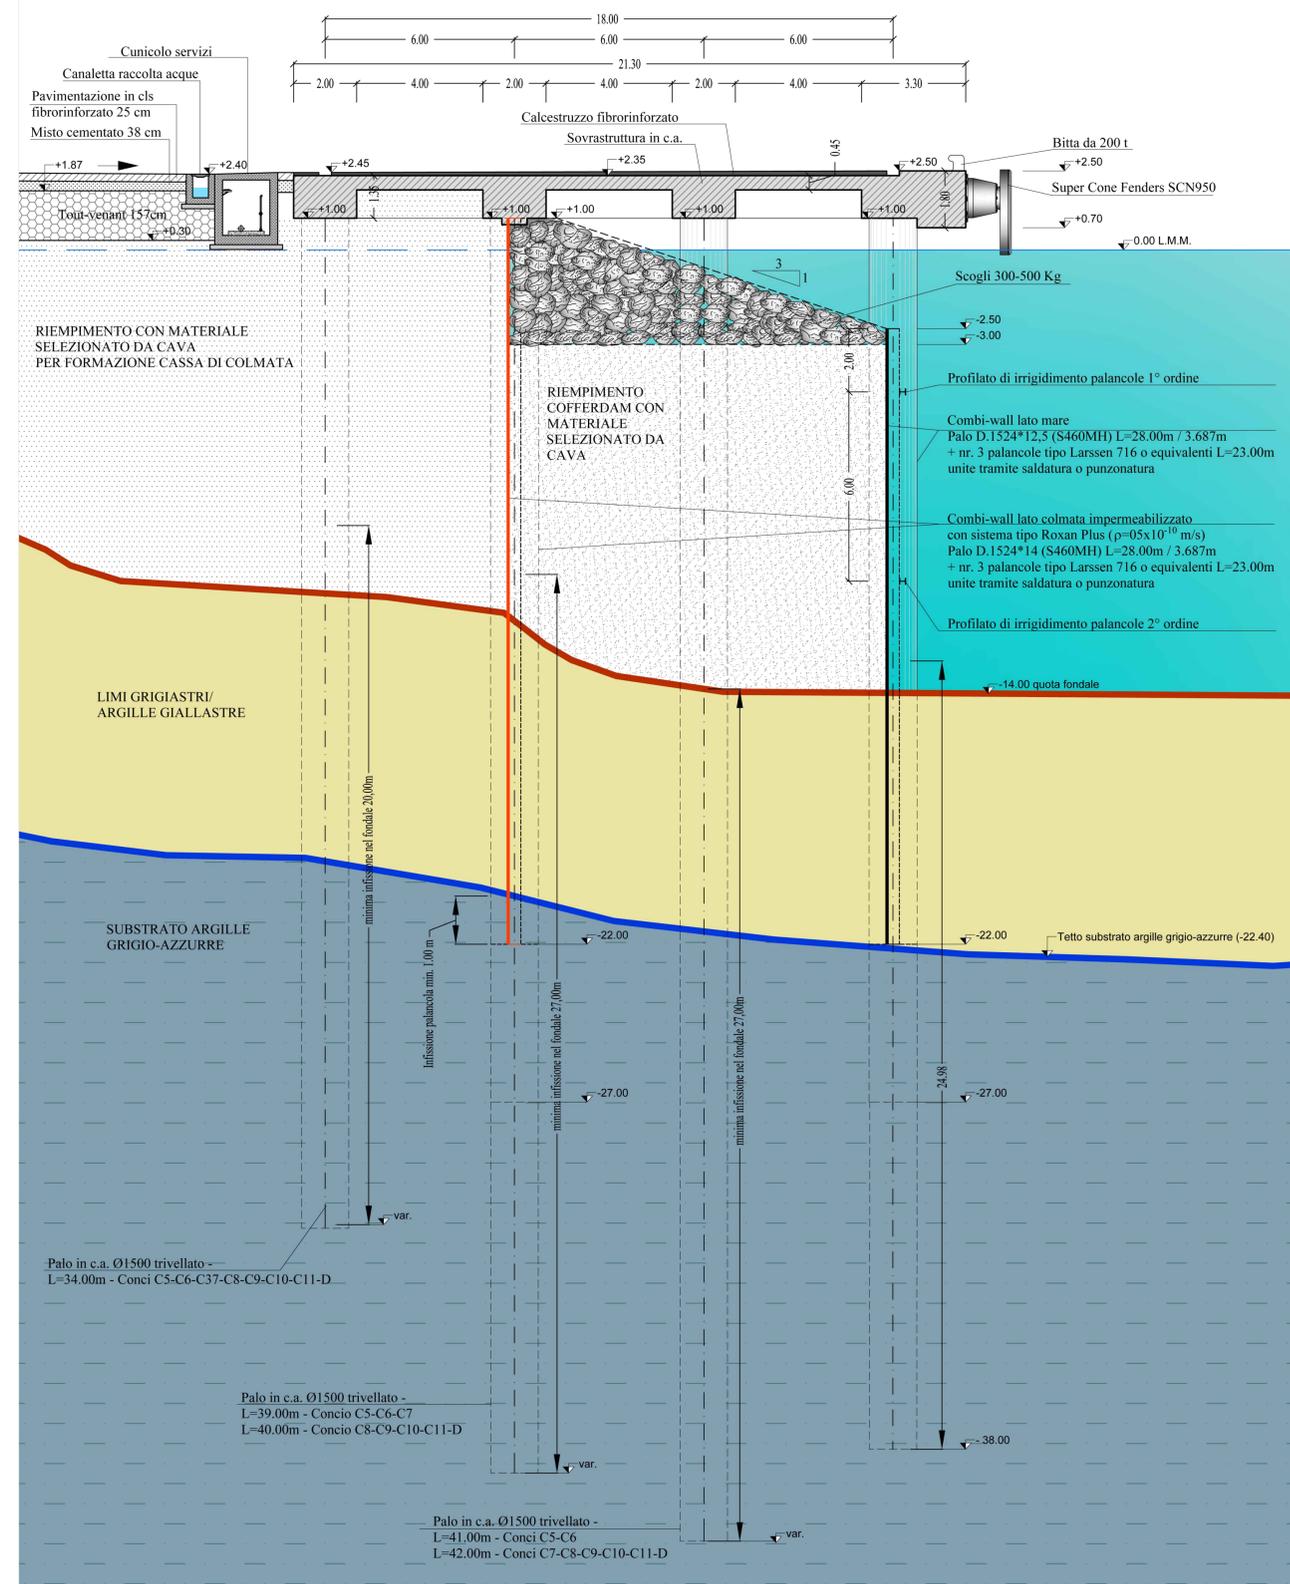

Autorità Portuale di Augusta

LAVORI DEL PRIMO STRALCIO E DEL SECONDO STRALCIO DELLA TERZA FASE DEL PORTO COMMERCIALE DI AUGUSTA - BANCHINE CONTAINERS -

IMPRESA:



Condotte S.p.A.



(MANDATARIA)

(MANDANTI)

PROGETTO ESECUTIVO DI FUSIONE ED INTEGRAZIONE DEL I E II STRALCIO

3						
2						
1						
0	081114	PRIMA EMISSIONE		C.CARONIA	D.RIGGILOSO	F.GIORDANO
REV.	DATA	EMISSIONE		RED.	VER.	APPR.
1	073	0M01	W	003	A	SCALA: 1:100

TITOLO ELABORATO: OPERE A MARE BANCHINE Banchina operativa Sud - Sezione tipo 3



PROGETTAZIONE: SIGMA INGEGNERIA S.r.l. (MANDATARIA)

RESPONSABILE DEL PROCEDIMENTO: Geom. Venerando Toscano