


CONFINAMENTO COLMATA TRATTO 4b - SEZIONE TIPO 7 - DA PROG. 599,70 m A PROG. 625,10 m - CONFIGURAZIONE FINALE

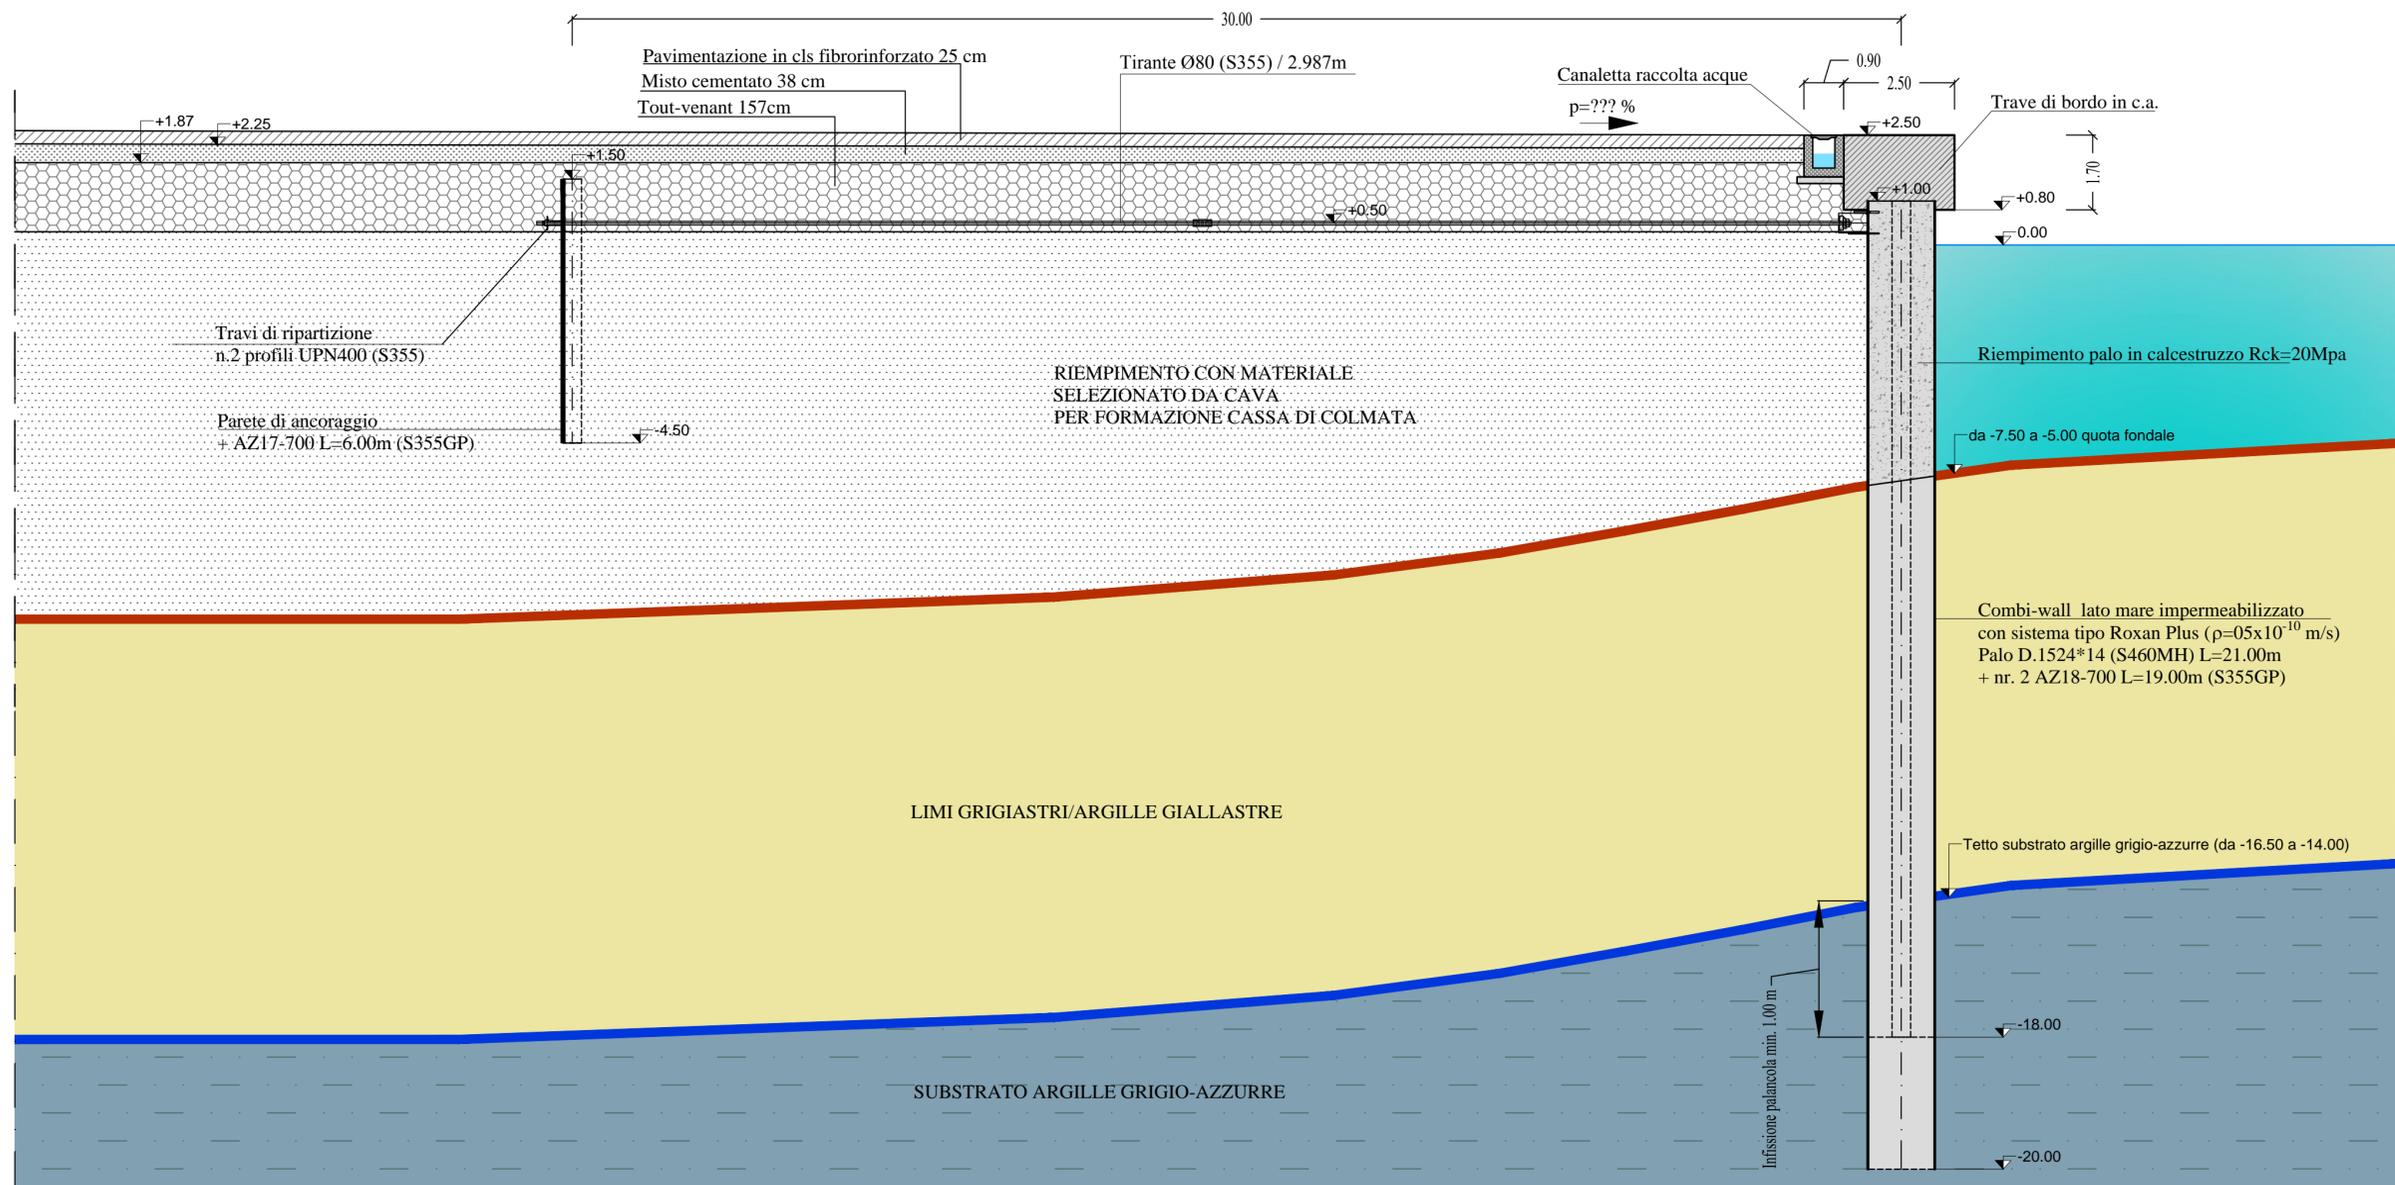

LAVORI DEL PRIMO STRALCIO E DEL SECONDO STRALCIO DELLA TERZA FASE DEL PORTO COMMERCIALE DI AUGUSTA - BANCHINE CONTAINERS -

IMPRESE:





(MANDATARIA) (MANDANTI)

PROGETTO ESECUTIVO DI FUSIONE ED INTEGRAZIONE DEL I E II STRALCIO

3						
2						
1						
0	081114	PRIMA EMISSIONE		C.CARONIA	D.RIGOGLIOSO	F.GIORDANO
REV.	DATA	EMISSIONE		RED.	VER.	APPR.

PROGETTO	OPERA	TIPO ELAB.	N° ELAB.	REV.	SCALA:
1073	OM01	W	007	A	1:100

TITOLO ELABORATO: OPERE A MARE BANCHINE Confinamento colmata - Sezione tipo 7

PROGETTAZIONE:






(MANDATARIA) (MANDANTE)

RESPONSABILE DEL PROCEDIMENTO: Geom. Venerando Toscano