


CONFINAMENTO COLMATA TRATTO 1 - SEZIONE TIPO 10 - DA PROG. 782.60 m A PROG. 928.70 m - CONFIGURAZIONE FINALE - SCALA 1:100

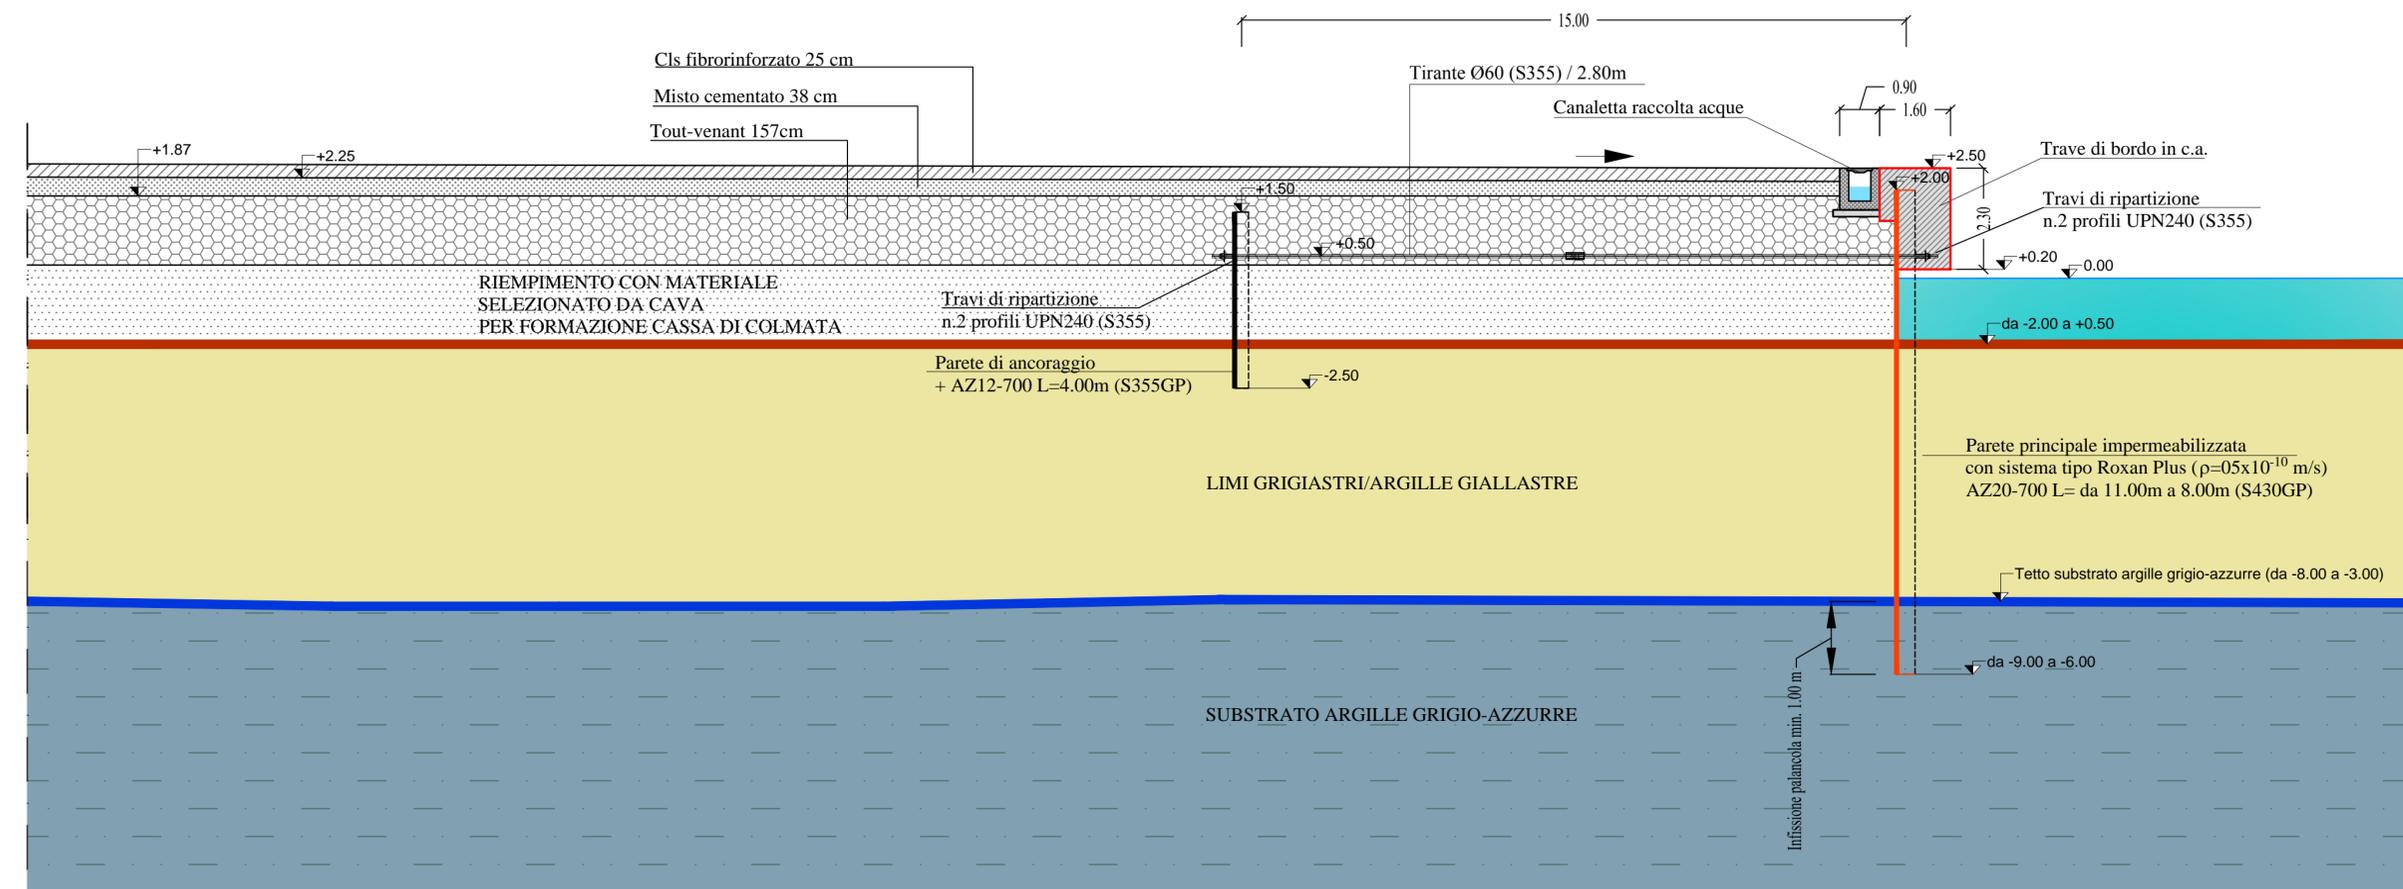

Autorità Portuale di Augusta

LAVORI DEL PRIMO STRALCIO E DEL SECONDO STRALCIO DELLA TERZA FASE DEL PORTO COMMERCIALE DI AUGUSTA - BANCHINE CONTAINERS -

IMPRESE:



Condotte S.p.A.
Fondata il 7 aprile 1880

(MANDATARIA)



PIACENTINI
COSTRUZIONI



Cosedil spa

(MANDANTI)

PROGETTO ESECUTIVO DI FUSIONE ED INTEGRAZIONE DEL I E II STRALCIO

3						
2						
1						
0	081114	PRIMA EMISSIONE		C.CARONIA	D.RIGIOLIOSO	F.GIORDANO
REV.	DATA	EMISSIONE		RED.	VER.	APPR.

PROGETTO	OPERA	TIPO ELAB.	N° ELAB.	REV.	SCALA:
1073	OM01	W	010	A	1:100

TITOLO ELABORATO:
OPERE A MARE
BANCHINE
Confinamento colmata - Sezione tipo 10

PROGETTAZIONE:



(MANDATARIA)

(MANDANTE)

RESPONSABILE DEL PROCEDIMENTO:
Geom. Venerando Toscano