


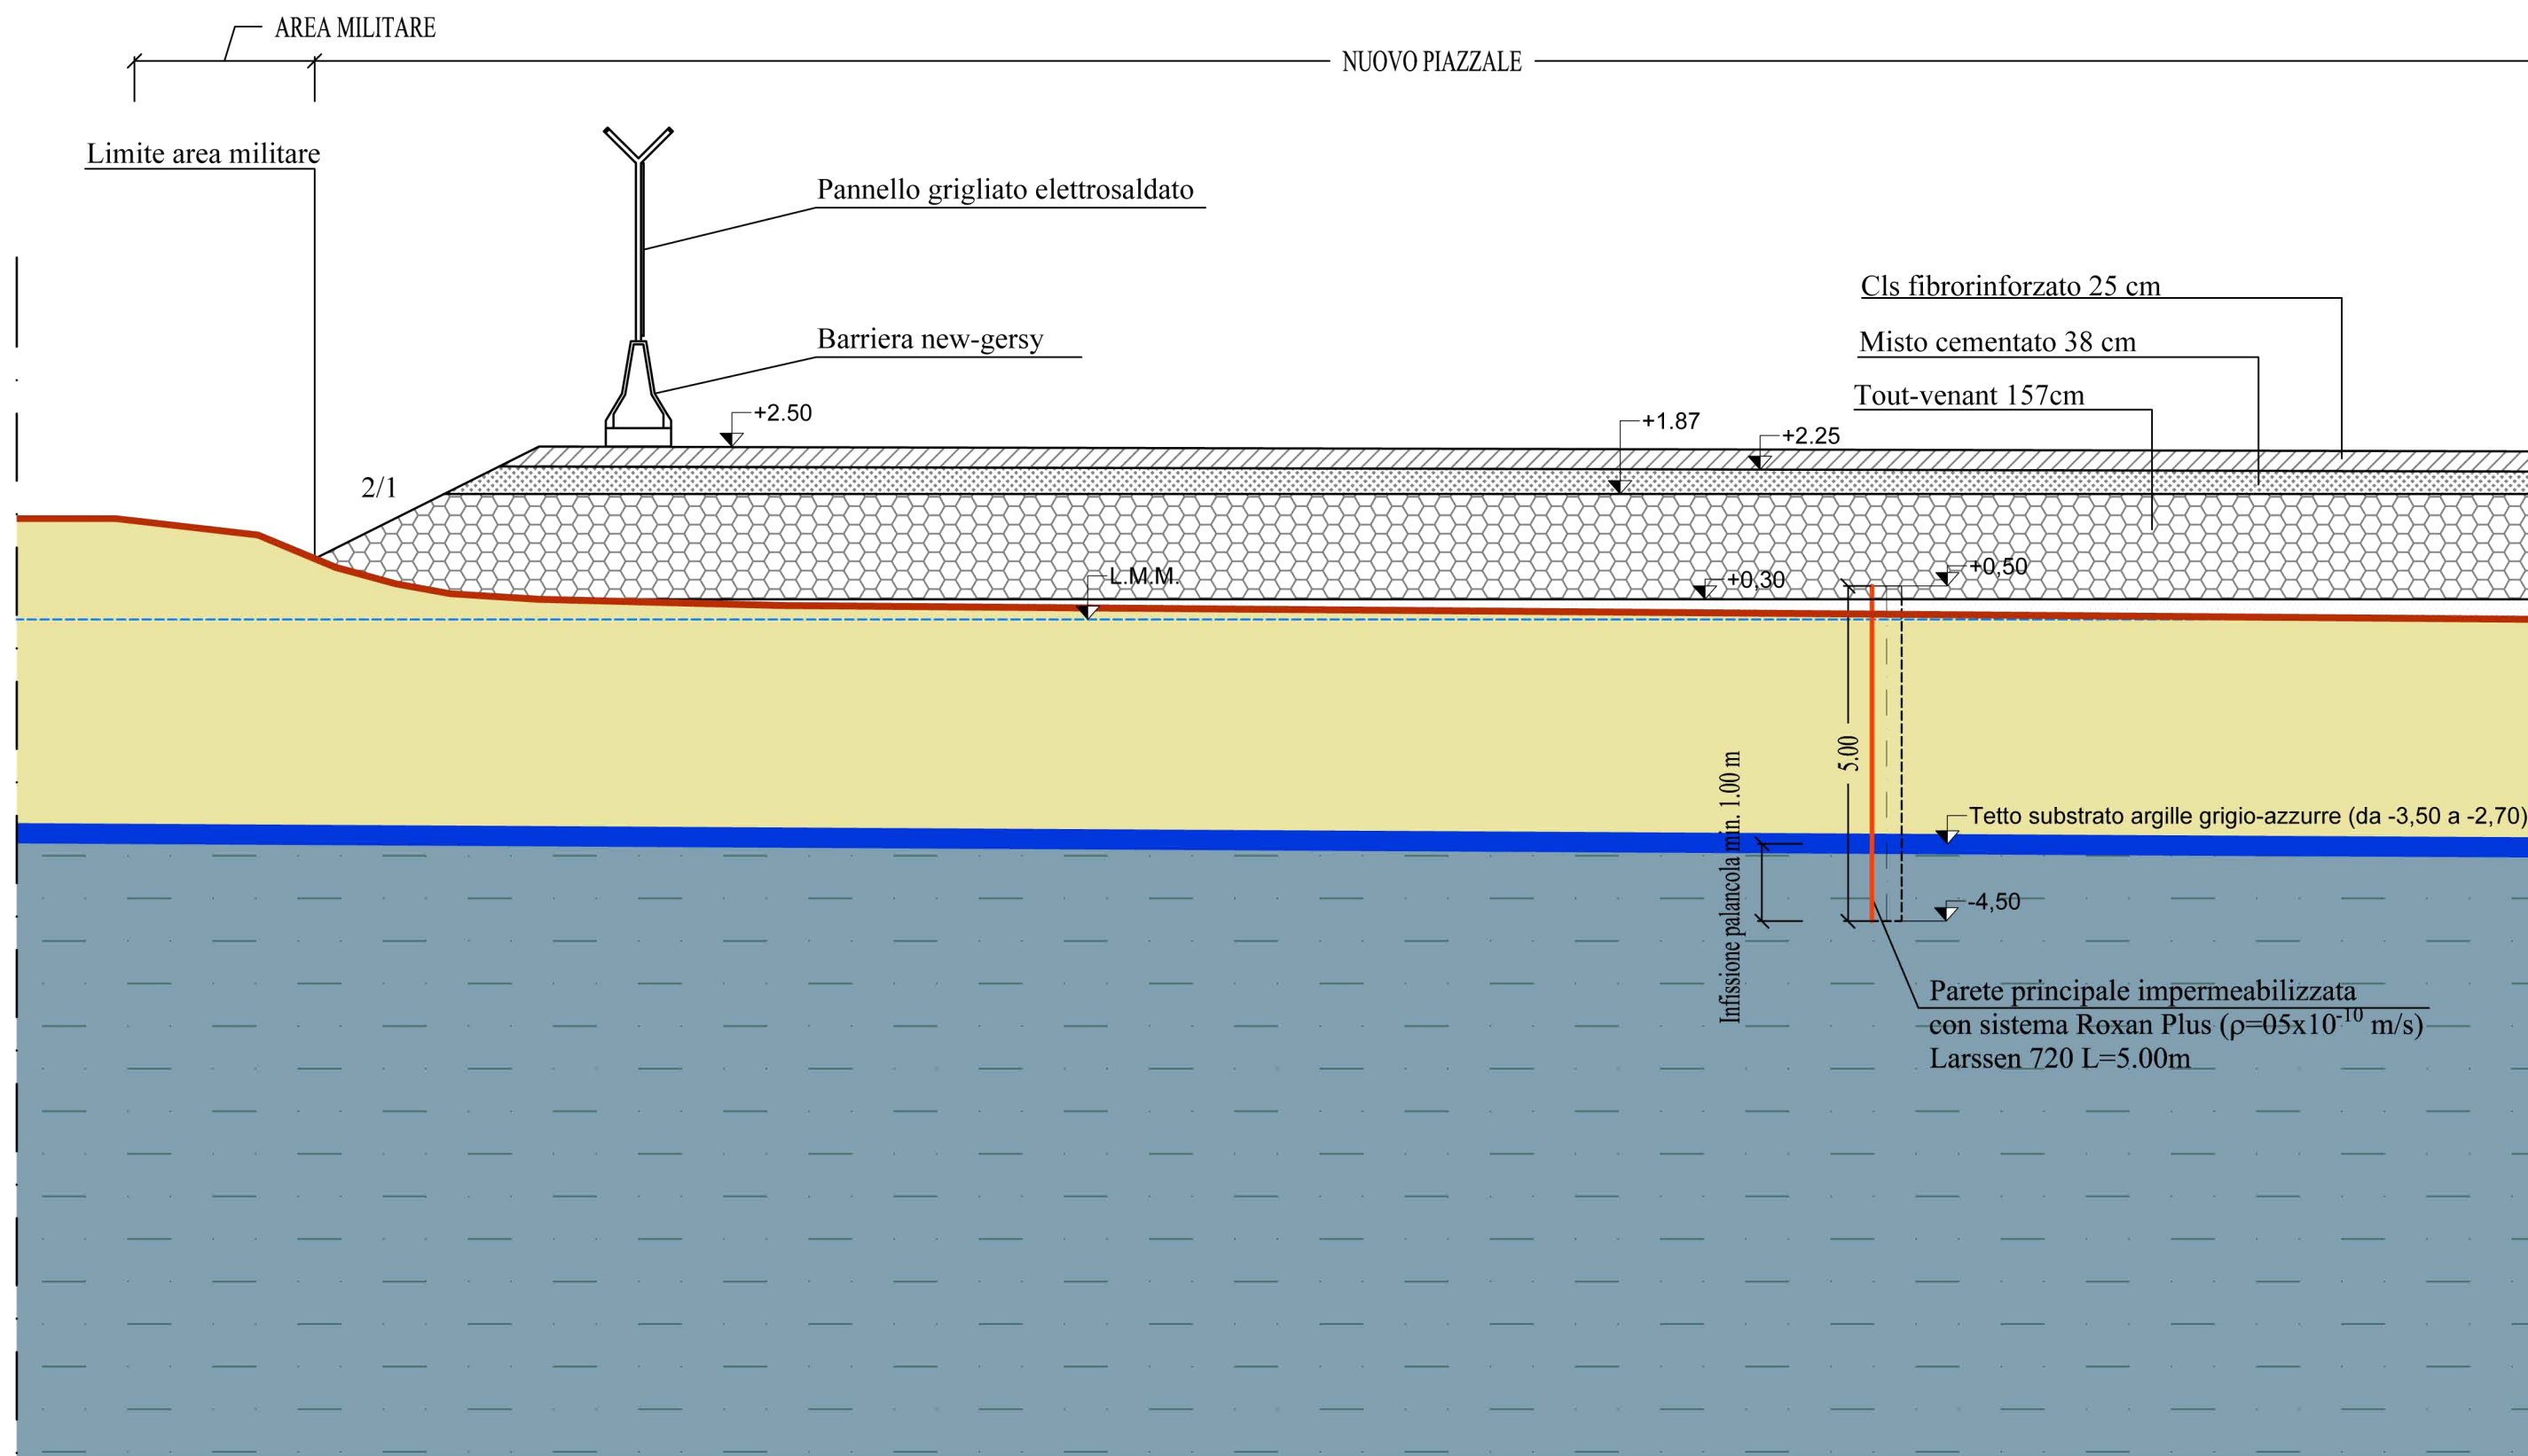

Autorità Portuale di Augusta

CONFINAMENTO COLMATA TRATTO A TERRA - SEZIONE TIPO 11 - CONFIGURAZIONE FINALE - SCALA 1:100



LAVORI DEL PRIMO STRALCIO E DEL SECONDO STRALCIO DELLA TERZA FASE DEL PORTO COMMERCIALE DI AUGUSTA - BANCHINE CONTAINERS -

IMPRESE:



**Condotte** S.p.A.

Fondata il 7 aprile 1880

(MANDATARIA)



**PIACENTINI COSTRUZIONI** S.p.A.



**Cosedil** spa

(MANDANTI)

PROGETTO ESECUTIVO DI FUSIONE ED INTEGRAZIONE DEL I E II STRALCIO

3					
2					
1					
0	081114	PRIMA EMISSIONE			
REV.	DATA	EMISSIONE	RED.	VER.	APPR.

PROGETTO	OPERA	TIPO ELAB.	N° ELAB.	REV.	SCALA:
1073	OM01	W	011	A	1:100

TITOLO ELABORATO:

OPERE A MARE

BANCHINE

Confinamento colmata - Sezione tipo 11

PROGETTAZIONE:



(MANDATARIA)



(MANDANTE)

RESPONSABILE DEL PROCEDIMENTO:  
Geom. Venerando Toscano