



Palo in c.a. trivellato Ø 1500	3	33,00	7,3750	3	33,00	7,3750	3	32,00	7,3750	3	32,00	7,3750	2	32,00	-
Descrizione elemento	n.	L [m]	i [m]	n.	L [m]	i [m]									

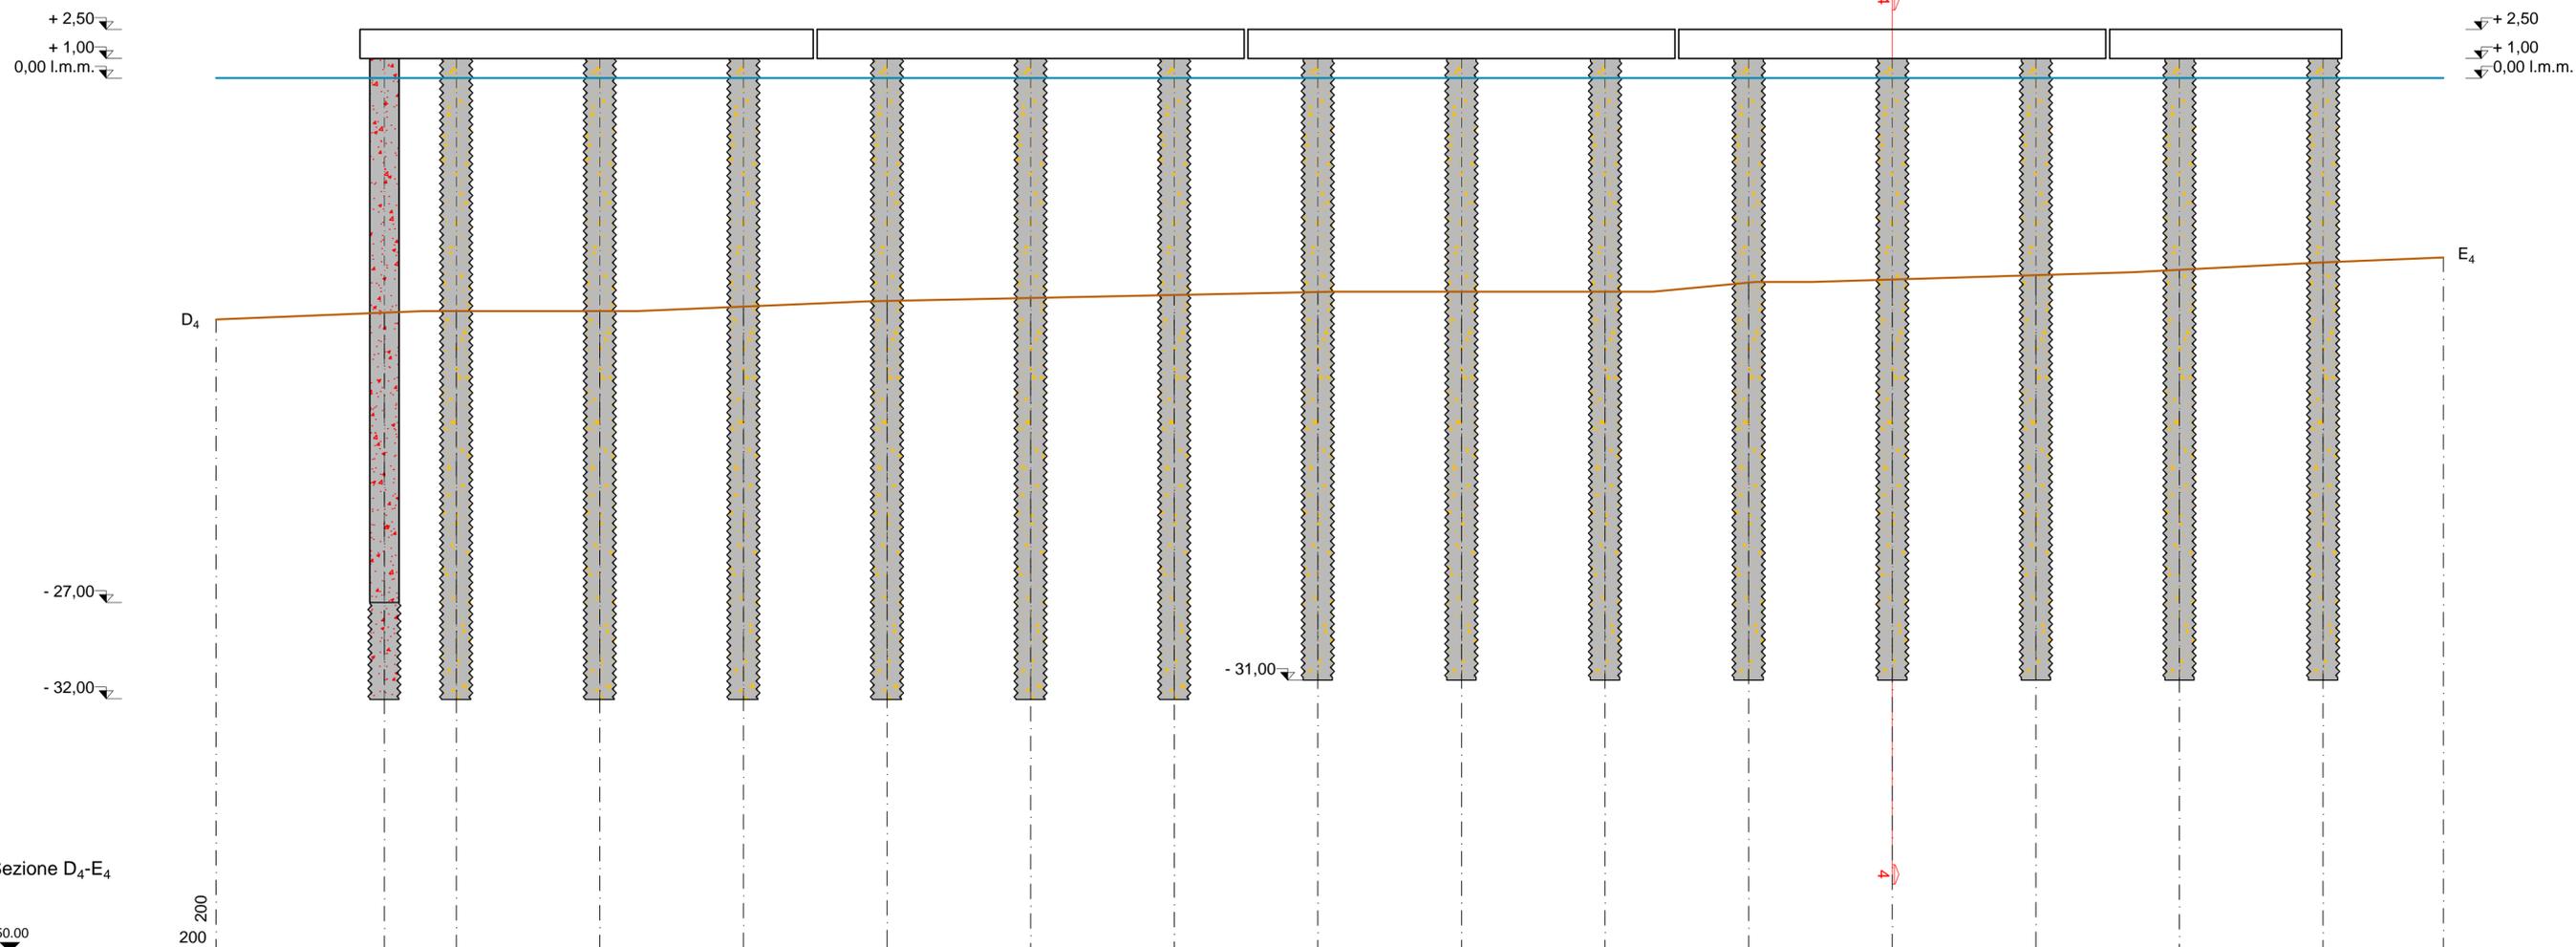

Sezione D₄-E₄

Distanze progressive	0,00	3,69	11,06	18,44	25,81	33,19	40,56	47,94	55,31	62,69	70,06	77,44	84,81	92,19	99,56		
Distanze parziali		3,69	7,38	7,38	7,38	7,38	7,38	7,38	7,38	7,38	7,38	7,38	7,38	7,38			
Quote fondale	-12,44	-12,08	-12,00	-12,00	-11,77	-11,48	-11,32	-11,17	-11,02	-11,00	-11,00	-10,53	-10,37	-10,15	-9,87	-9,49	-9,24
Numero palo	PIA 1	PTB 14	PTB 15	PTB 16	PTB 17	PTB 18	PTB 19	PTB 20	PTB 21	PTB 22	PTB 23	PTB 24	PTB 25	PTB 26	PTB 27		

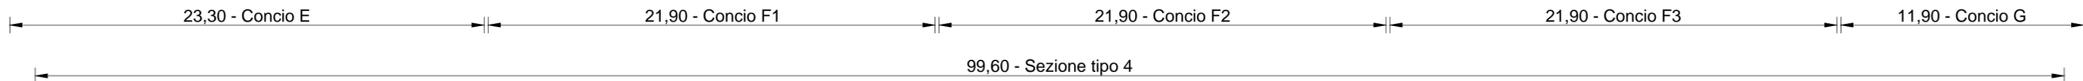

Autorità Portuale di Augusta

LAVORI DEL PRIMO STRALCIO E DEL SECONDO STRALCIO DELLA TERZA FASE DEL PORTO COMMERCIALE DI AUGUSTA - BANCHINE CONTAINERS -

IMPRESE:

Condotte s.p.a.
Fondata il 7 aprile 1880
 (MANDATARIA)

PIACENTINI
 COSTRUZIONI s.p.a.
 (MANDANTI)

Cosedil spa
 (MANDANTI)

PROGETTO ESECUTIVO DI FUSIONE ED INTEGRAZIONE DEL I E II STRALCIO

3						
2						
1						
0	08/11/14	PRIMA EMISSIONE		C. CARONIA	D. RIGGLIOSO	F. GIORDANO
REV.	DATA	EMISSIONE		RED.	VER.	APPR.
	1073	OM01	Z	009	A	
PROGETTO			TIPO ELAB.	N° ELAB.	REV.	SCALA: 1:200

TITOLO ELABORATO:
OPERE A MARE
BANCHINE
 Banchina operativa sud - Sezione longitudinale D4-E4

PROGETTAZIONE:

(MANDATARIA)

SIGMA INGEGNERIA s.r.l.
 Via della Libertà, 20/A
 00133 ROMA (RM)
 Tel. 06/524142 - Fax 06/524143
 C.F. e P. IVA 020316800
 e-mail: sigmaing@sigmail.com
 (MANDANTE)

RESPONSABILE DEL PROCEDIMENTO:
Geom. Venerando Toscano