

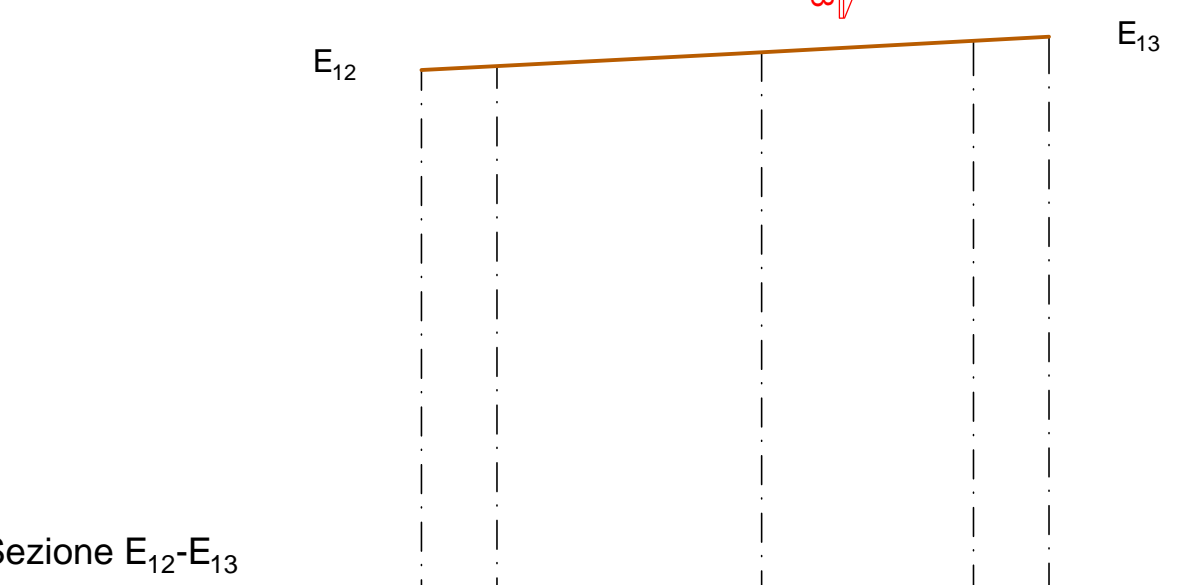
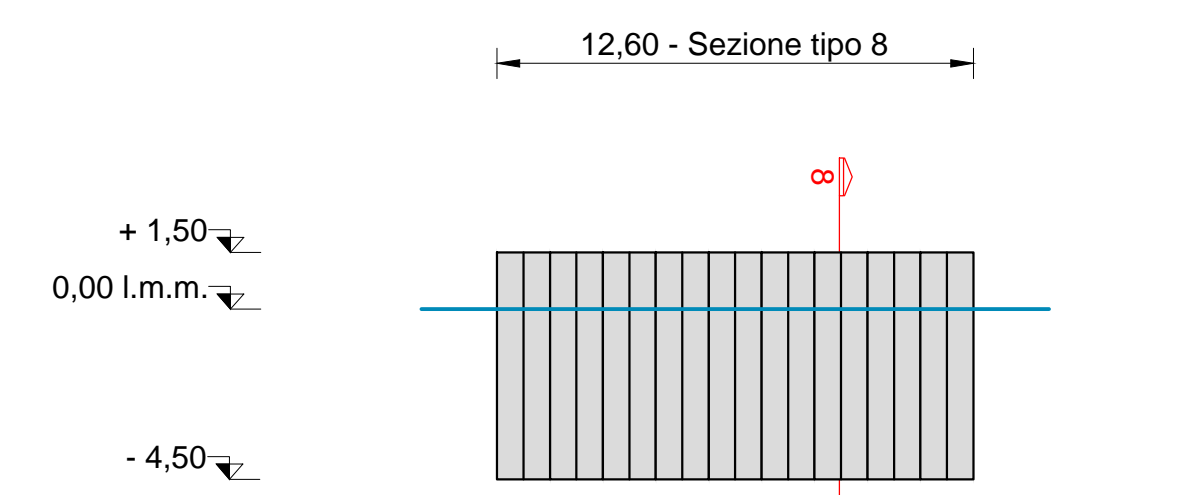


Sez. tipo 8			
Descrizione elemento	n.	L [m]	i [m]
Palancola tipo AZ 17-700	18	6,00	0,70

Sez. tipo 8			
Descrizione elemento	n.	L [m]	i [m]
Palancola tipo AZ 12-700	208	5,00	0,70

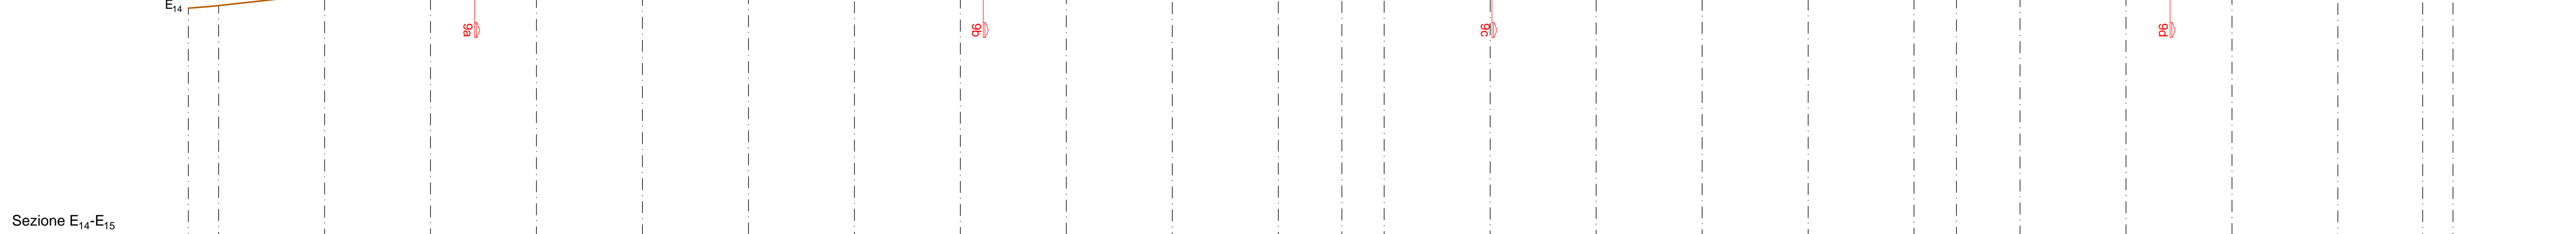

Distanze progressive	0.00	7.00	12.60
Distanze parziali		7.00	5.60
Quote fondale	-7.94 -7.83	-7.46	-7.16 -7.05

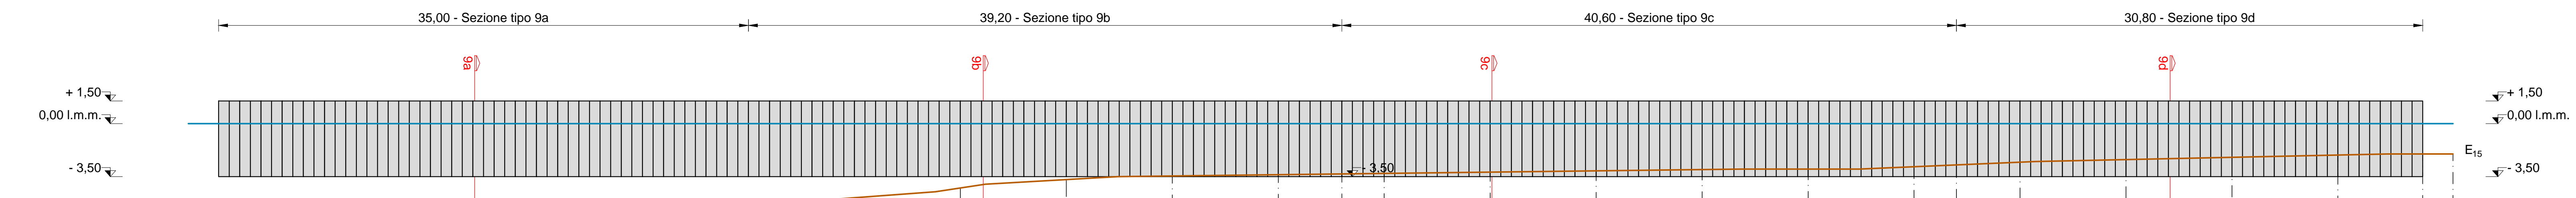

Distanze progressive	0.00	7.00	14.00	21.00	28.00	35.00	42.00	49.00	56.00	63.00	70.00	74.20	77.00	84.00	91.00	98.00	105.00	112.00	114.80	119.00	126.00	133.00	140.00	145.60	
Distanze parziali		7.00	7.00	7.00	7.00	7.00	7.00	7.00	7.00	7.00	7.00	4.20	2.80	7.00	7.00	7.00	7.00	2.80	4.20	7.00	7.00	7.00	5.60		
Quote fondale	-6.61	-6.45	-6.00	-5.99	-5.70	-5.43	-5.19	-4.90	-4.25	-3.70	-3.46	-3.37	-3.32	-3.29	-3.21	-3.12	-3.04	-3.00	-2.85	-2.73	-2.55	-2.37	-2.22	-2.07	-2.00



LAVORI DEL PRIMO STRALCIO E DEL SECONDO STRALCIO DELLA TERZA FASE DEL PORTO COMMERCIALE DI AUGUSTA - BANCHINE CONTAINERS -

IMPRESE:

(MANDATARIA)		(MANDANTI)

PROGETTO ESECUTIVO DI FUSIONE ED INTEGRAZIONE DEL I E II STRALCIO

3					
2					
1					
0	081114	PRIMA EMISSIONE		C. CARONIA	D. RIGGOLIOSO
REV.	DATA	EMISSIONE	RED.	VER.	APPR.
1	073	OM01	Z	016	A
PROGETTO	OPERA	TIPO ELAB.	N° ELAB.	REV.	SCALE: 1:200

TITOLO ELABORATO:
**OPERE A MARE
BANCHINE**

Palancolato di ancoraggio confinamento colmata - tratti 3-2 - Sezioni longitudinali - E12-E13; E14-E15

PROGETTAZIONE:

(MANDATARIA)	(MANDANTE)

RESPONSABILE DEL PROCEDIMENTO:
Geom. Venerando Toscano