


| Tratto G ₂ -H ₁ | | | |
|---------------------------------------|----|-------|-------|
| Descrizione elemento | n. | L [m] | i [m] |
| Palancola tipo Larssen 720 | 62 | 5,00 | 0,75 |
| Gargame tipo LV Omega | 1 | 5,00 | - |

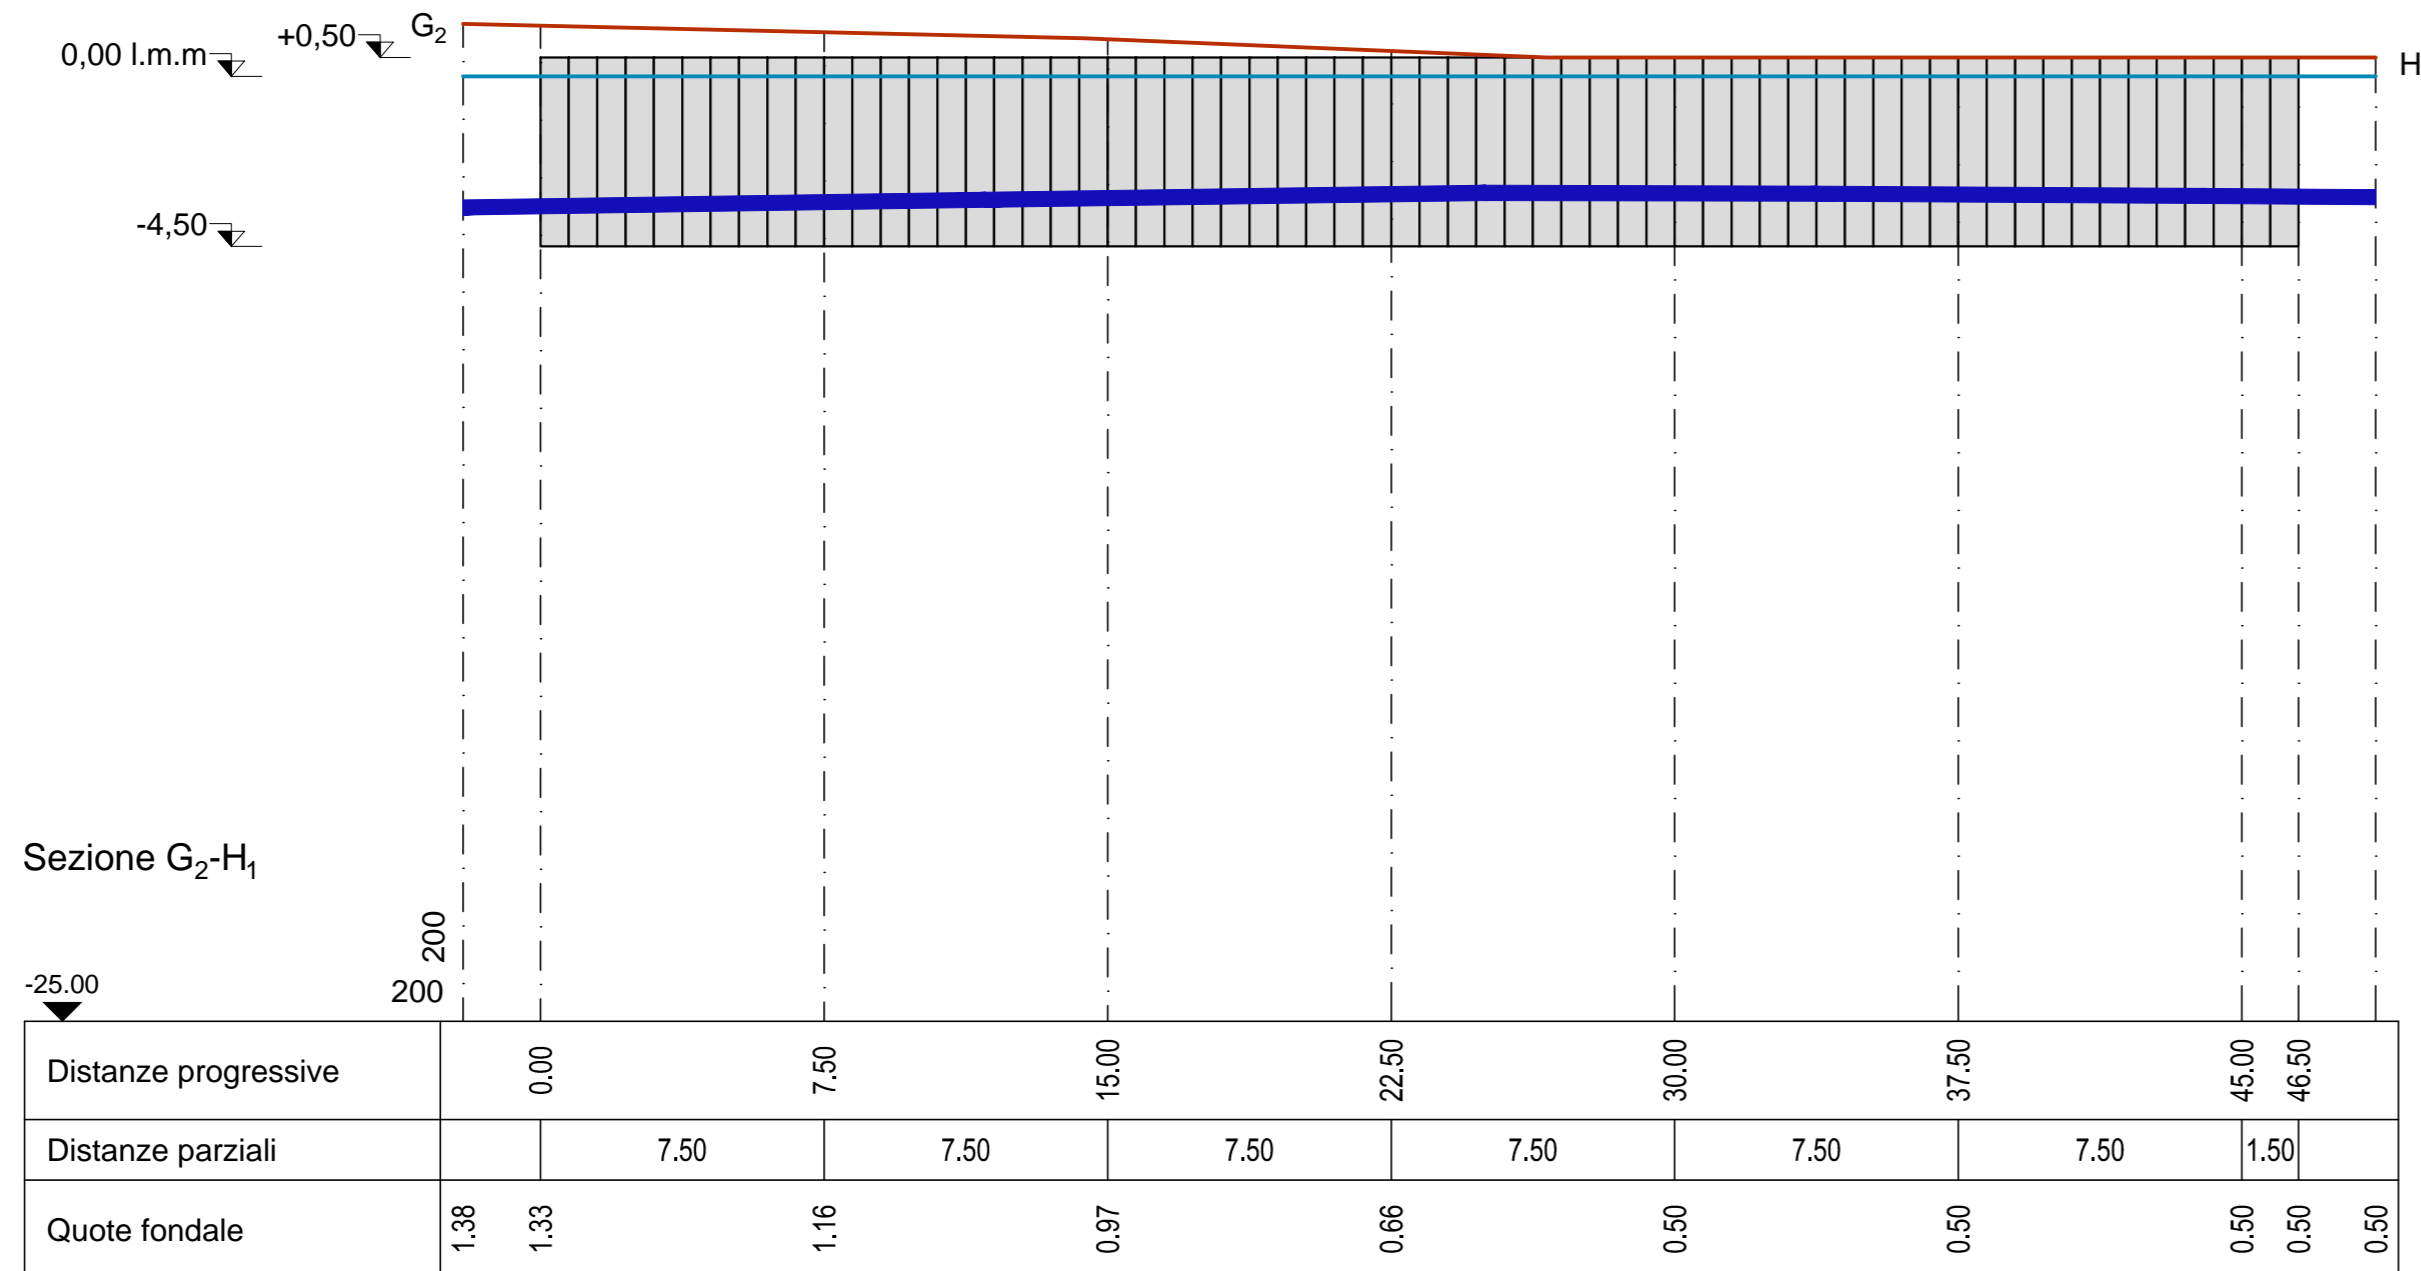

Autorità Portuale di Augusta

**LAVORI DEL PRIMO STRALCIO E DEL SECONDO STRALCIO
DELLA TERZA FASE DEL PORTO COMMERCIALE DI AUGUSTA
- BANCHINE CONTAINERS -**

IMPRESE:



Condotte S.p.A.
Fondata il 7 aprile 1880
(MANDATARIA)



(MANDANTI)

PROGETTO ESECUTIVO DI FUSIONE ED INTEGRAZIONE DEL I E II STRALCIO

| | | | | | |
|----------|--------|-----------------|----------|------------|--------------|
| 3 | | | | | |
| 2 | | | | | |
| 1 | | | | | |
| 0 | 081114 | PRIMA EMISSIONE | | C. CARONIA | D. RIGGIOSO |
| REV. | DATA | EMISSIONE | RED. | VER. | APPR. |
| PROGETTO | OPERA | TIPO ELAB. | N° ELAB. | REV. | SCALA: 1:200 |
| 1073 | OM01 | Z | 019 | A | |

TITOLO ELABORATO:

**OPERE A MARE
BANCHINE**

Confinamento colmata a terra - Sezione longitudinale G2-H1

PROGETTAZIONE:



SIGMA INGEGNERIA s.r.l.
Via della Libertà, 201/A
50143 PALERMO
Tel. 091/255742 - Fax 091/307909
C.F. e P.IVA 02630310826
e-mail: sigmaingrsrl@gmail.com



RESPONSABILE DEL PROCEDIMENTO:
Geom. Venerando Toscano