


Tratto I <sub>2</sub> -L <sub>1</sub>			
Descrizione elemento	n.	L [m]	i [m]
Palancola tipo Larssen 720	82	5,00	0,75
Gargame tipo LV Omega	1	5,00	-

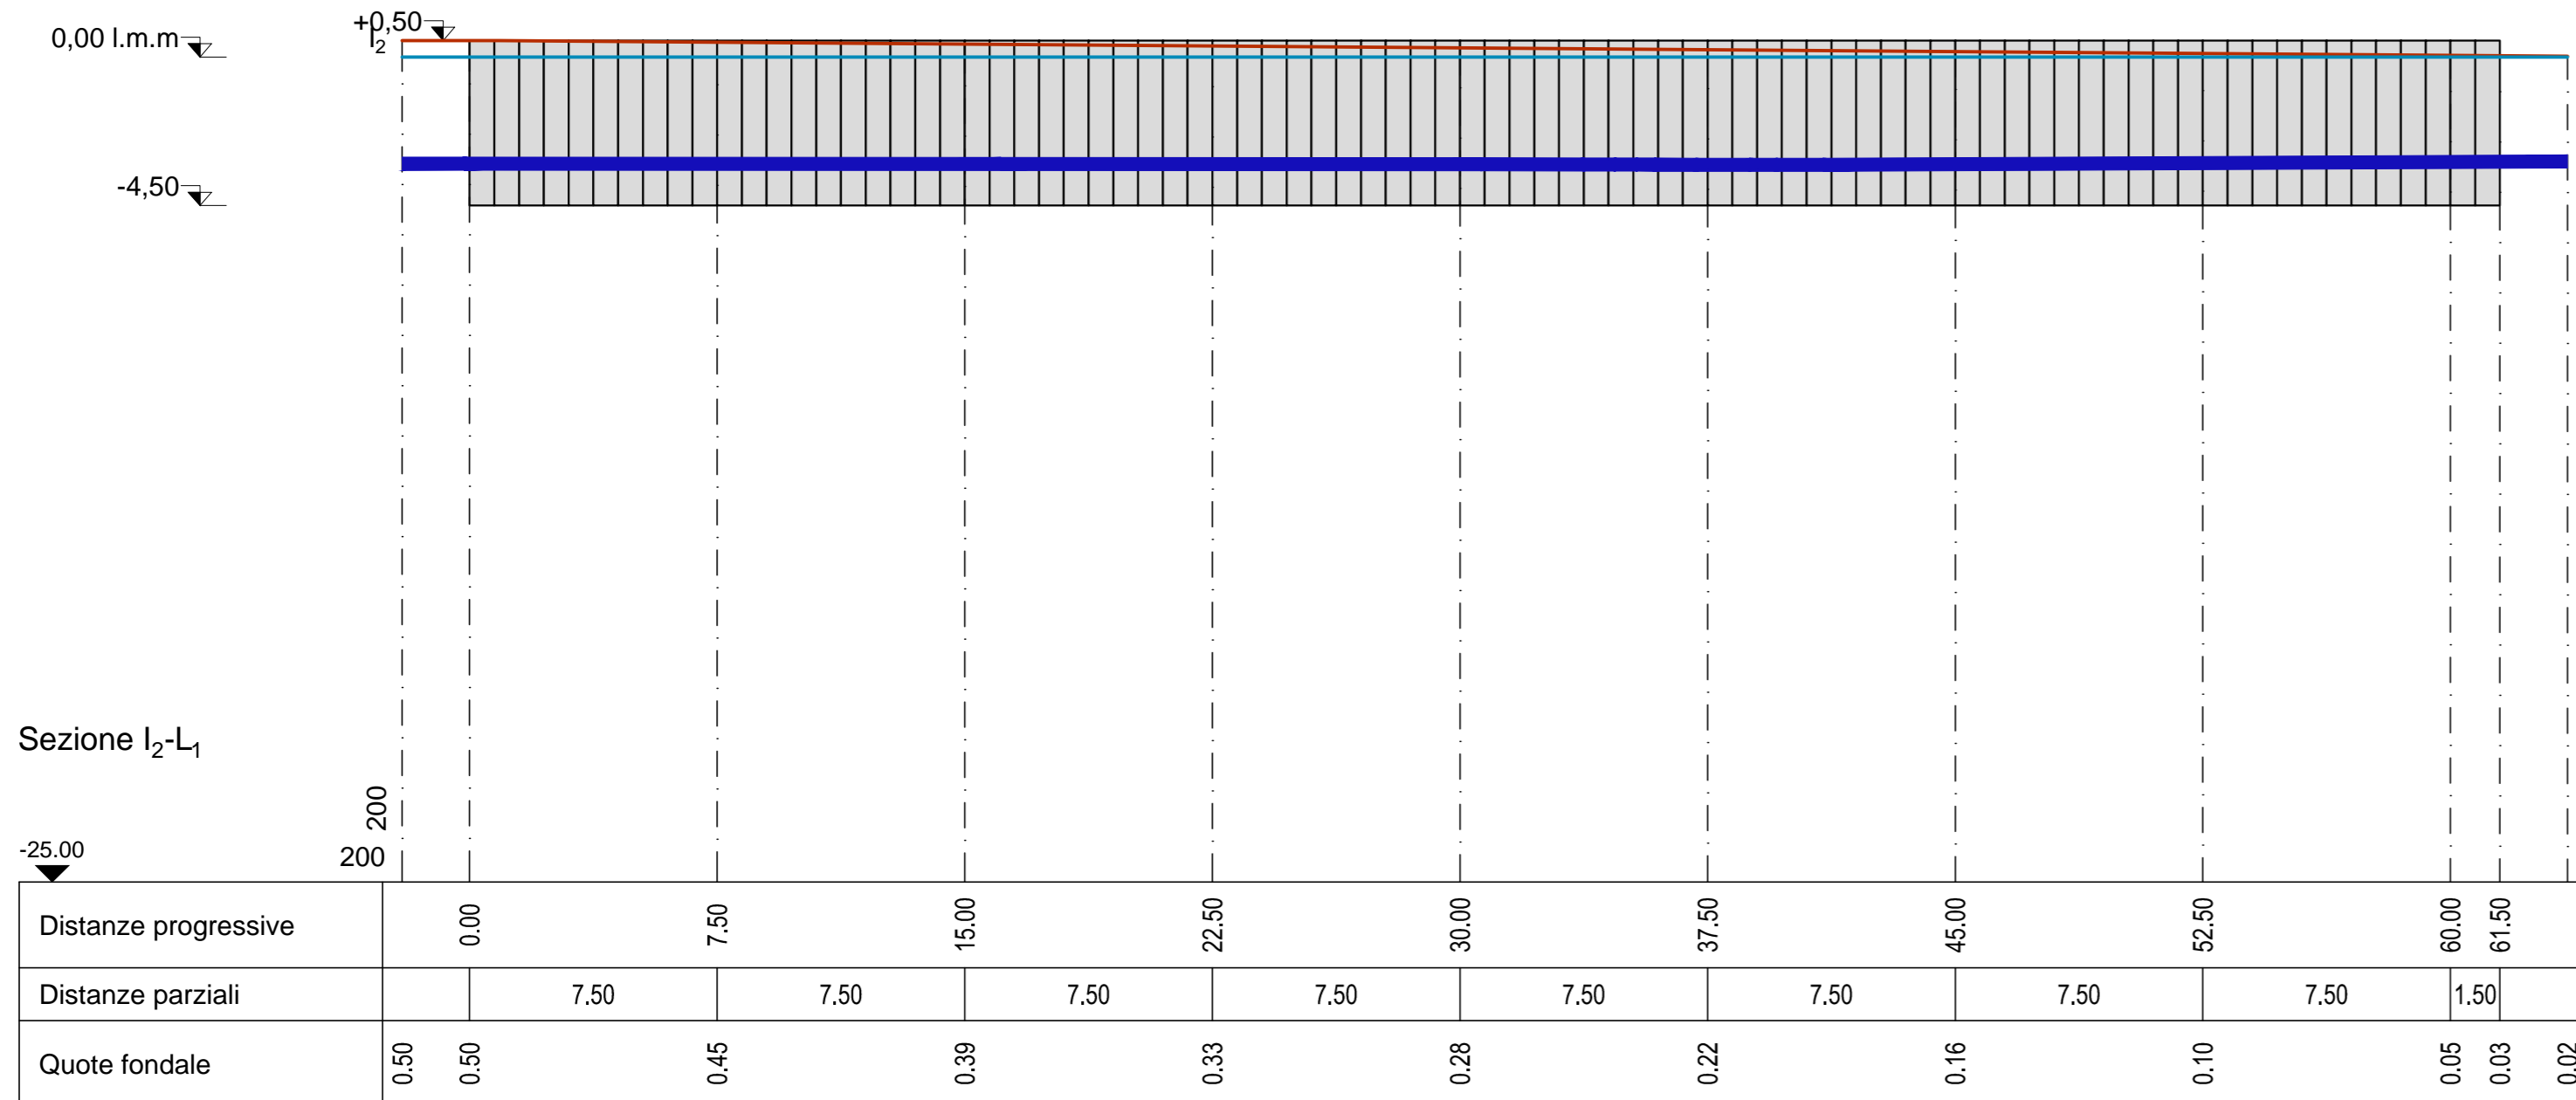

Autorità Portuale di Augusta

**LAVORI DEL PRIMO STRALCIO E DEL SECONDO STRALCIO  
DELLA TERZA FASE DEL PORTO COMMERCIALE DI AUGUSTA  
- BANCHINE CONTAINERS -**

IMPRESE:



**Condotte** S.p.A.  
Fondata il 7 aprile 1880  
(MANDATARIA)

**PIACENTINI  
COSTRUZIONI** spa

**Cosedil** spa  
(MANDANTI)

**PROGETTO ESECUTIVO DI FUSIONE ED INTEGRAZIONE DEL I E II STRALCIO**

3						
2						
1						
0	081114	PRIMA EMISSIONE		C. CARONIA	D. RIGIOLIOSO	F. GIORDANO
REV.	DATA	EMISSIONE	RED.	VER.	APPR.	
PROGETTO	OPERA	TIPO ELAB.	N° ELAB.	REV.	SCALA: 1:200	
1073	OM01	Z	021	A		

TITOLO ELABORATO:

**OPERE A MARE  
BANCHINE**

Confinamento colmata a terra - Sezione longitudinale I2-L1

PROGETTAZIONE:

**INCO**



**SIGMA INGEGNERIA s.r.l.**  
Via della Libertà, 201/A  
90143 PALERMO  
Tel. 091/255742 - Fax 091/307909  
C.F. e P.IVA 02633010826  
e-mail: sigmaingesi@gmail.com



RESPONSABILE DEL PROCEDIMENTO:  
**Geom. Venerando Toscano**