



Autorità Portuale di Augusta

**LAVORI DEL PRIMO STRALCIO E DEL SECONDO STRALCIO  
DELLA TERZA FASE DEL PORTO COMMERCIALE DI AUGUSTA  
- BANCHINE CONTAINERS -**

IMPRESE:



**Condotte** S.p.A.

Fondata il 7 aprile 1880

(MANDATARIA)



**PIACENTINI**  
**COSTRUZIONI** spa



**Cosedil** spa

(MANDANTI)

**PROGETTO ESECUTIVO DI FUSIONE ED INTEGRAZIONE DEL I E II STRALCIO**

3								
2								
1								
0	250314	PRIMA EMISSIONE			C. DI MARCO	A. AMATUZZO	F. GIORDANO	
REV.	DATA	EMISSIONE			RED.	VER.	APPR.	
	PROGETTO	OPERA	TIPO ELAB.	N° ELAB.	REV.	SCALA:		
	1073	OM02	D	001	A			

TITOLO ELABORATO:

**OPERE A MARE**  
**PIAZZALI**  
Fasi costruttive - Viste 3d

PROGETTAZIONE:



(MANDATARIA)




**SIGMA INGEGNERIA s.r.l.**  
Via della Libertà, 201/A  
90143 PALERMO  
Tel. 091/6254742 - Fax 091/307909  
C.F. e P.IVA 02639310826  
e-mail: sigmaingari@gmail.com




(MANDANTE)

RESPONSABILE DEL PROCEDIMENTO:  
**Geom. Venerando Toscano**

# Fase 1

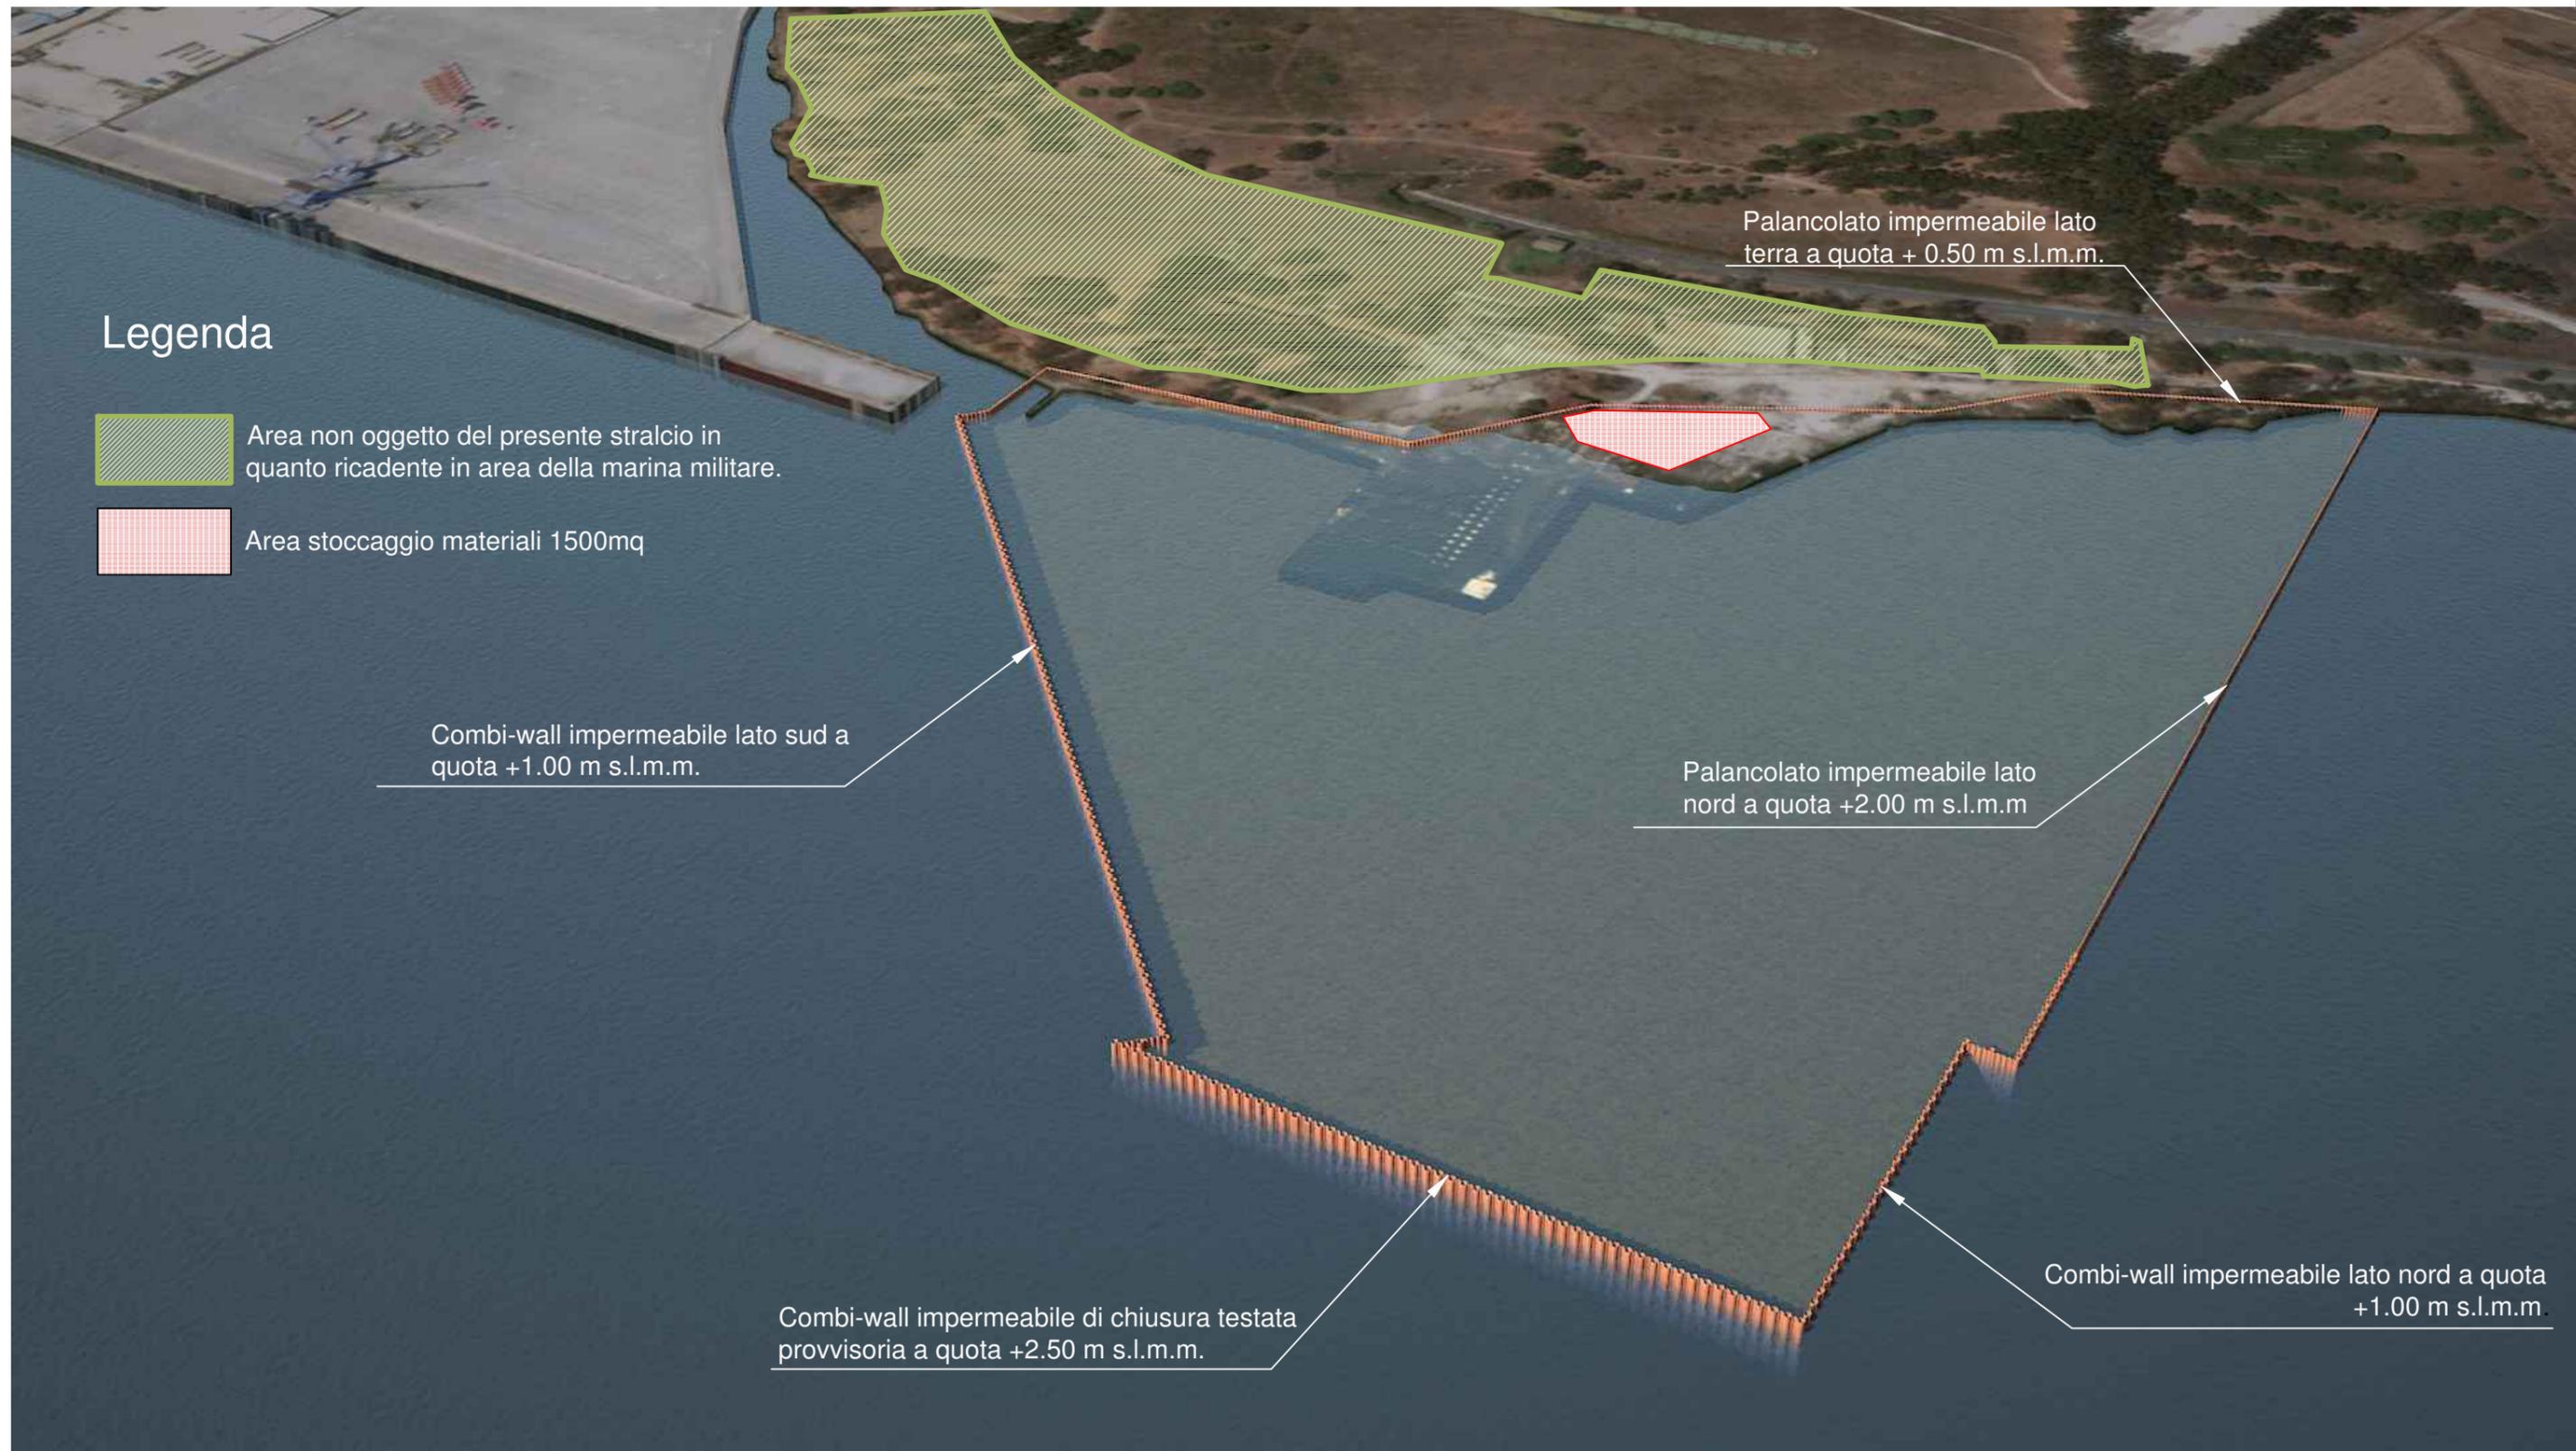


# Fase 2

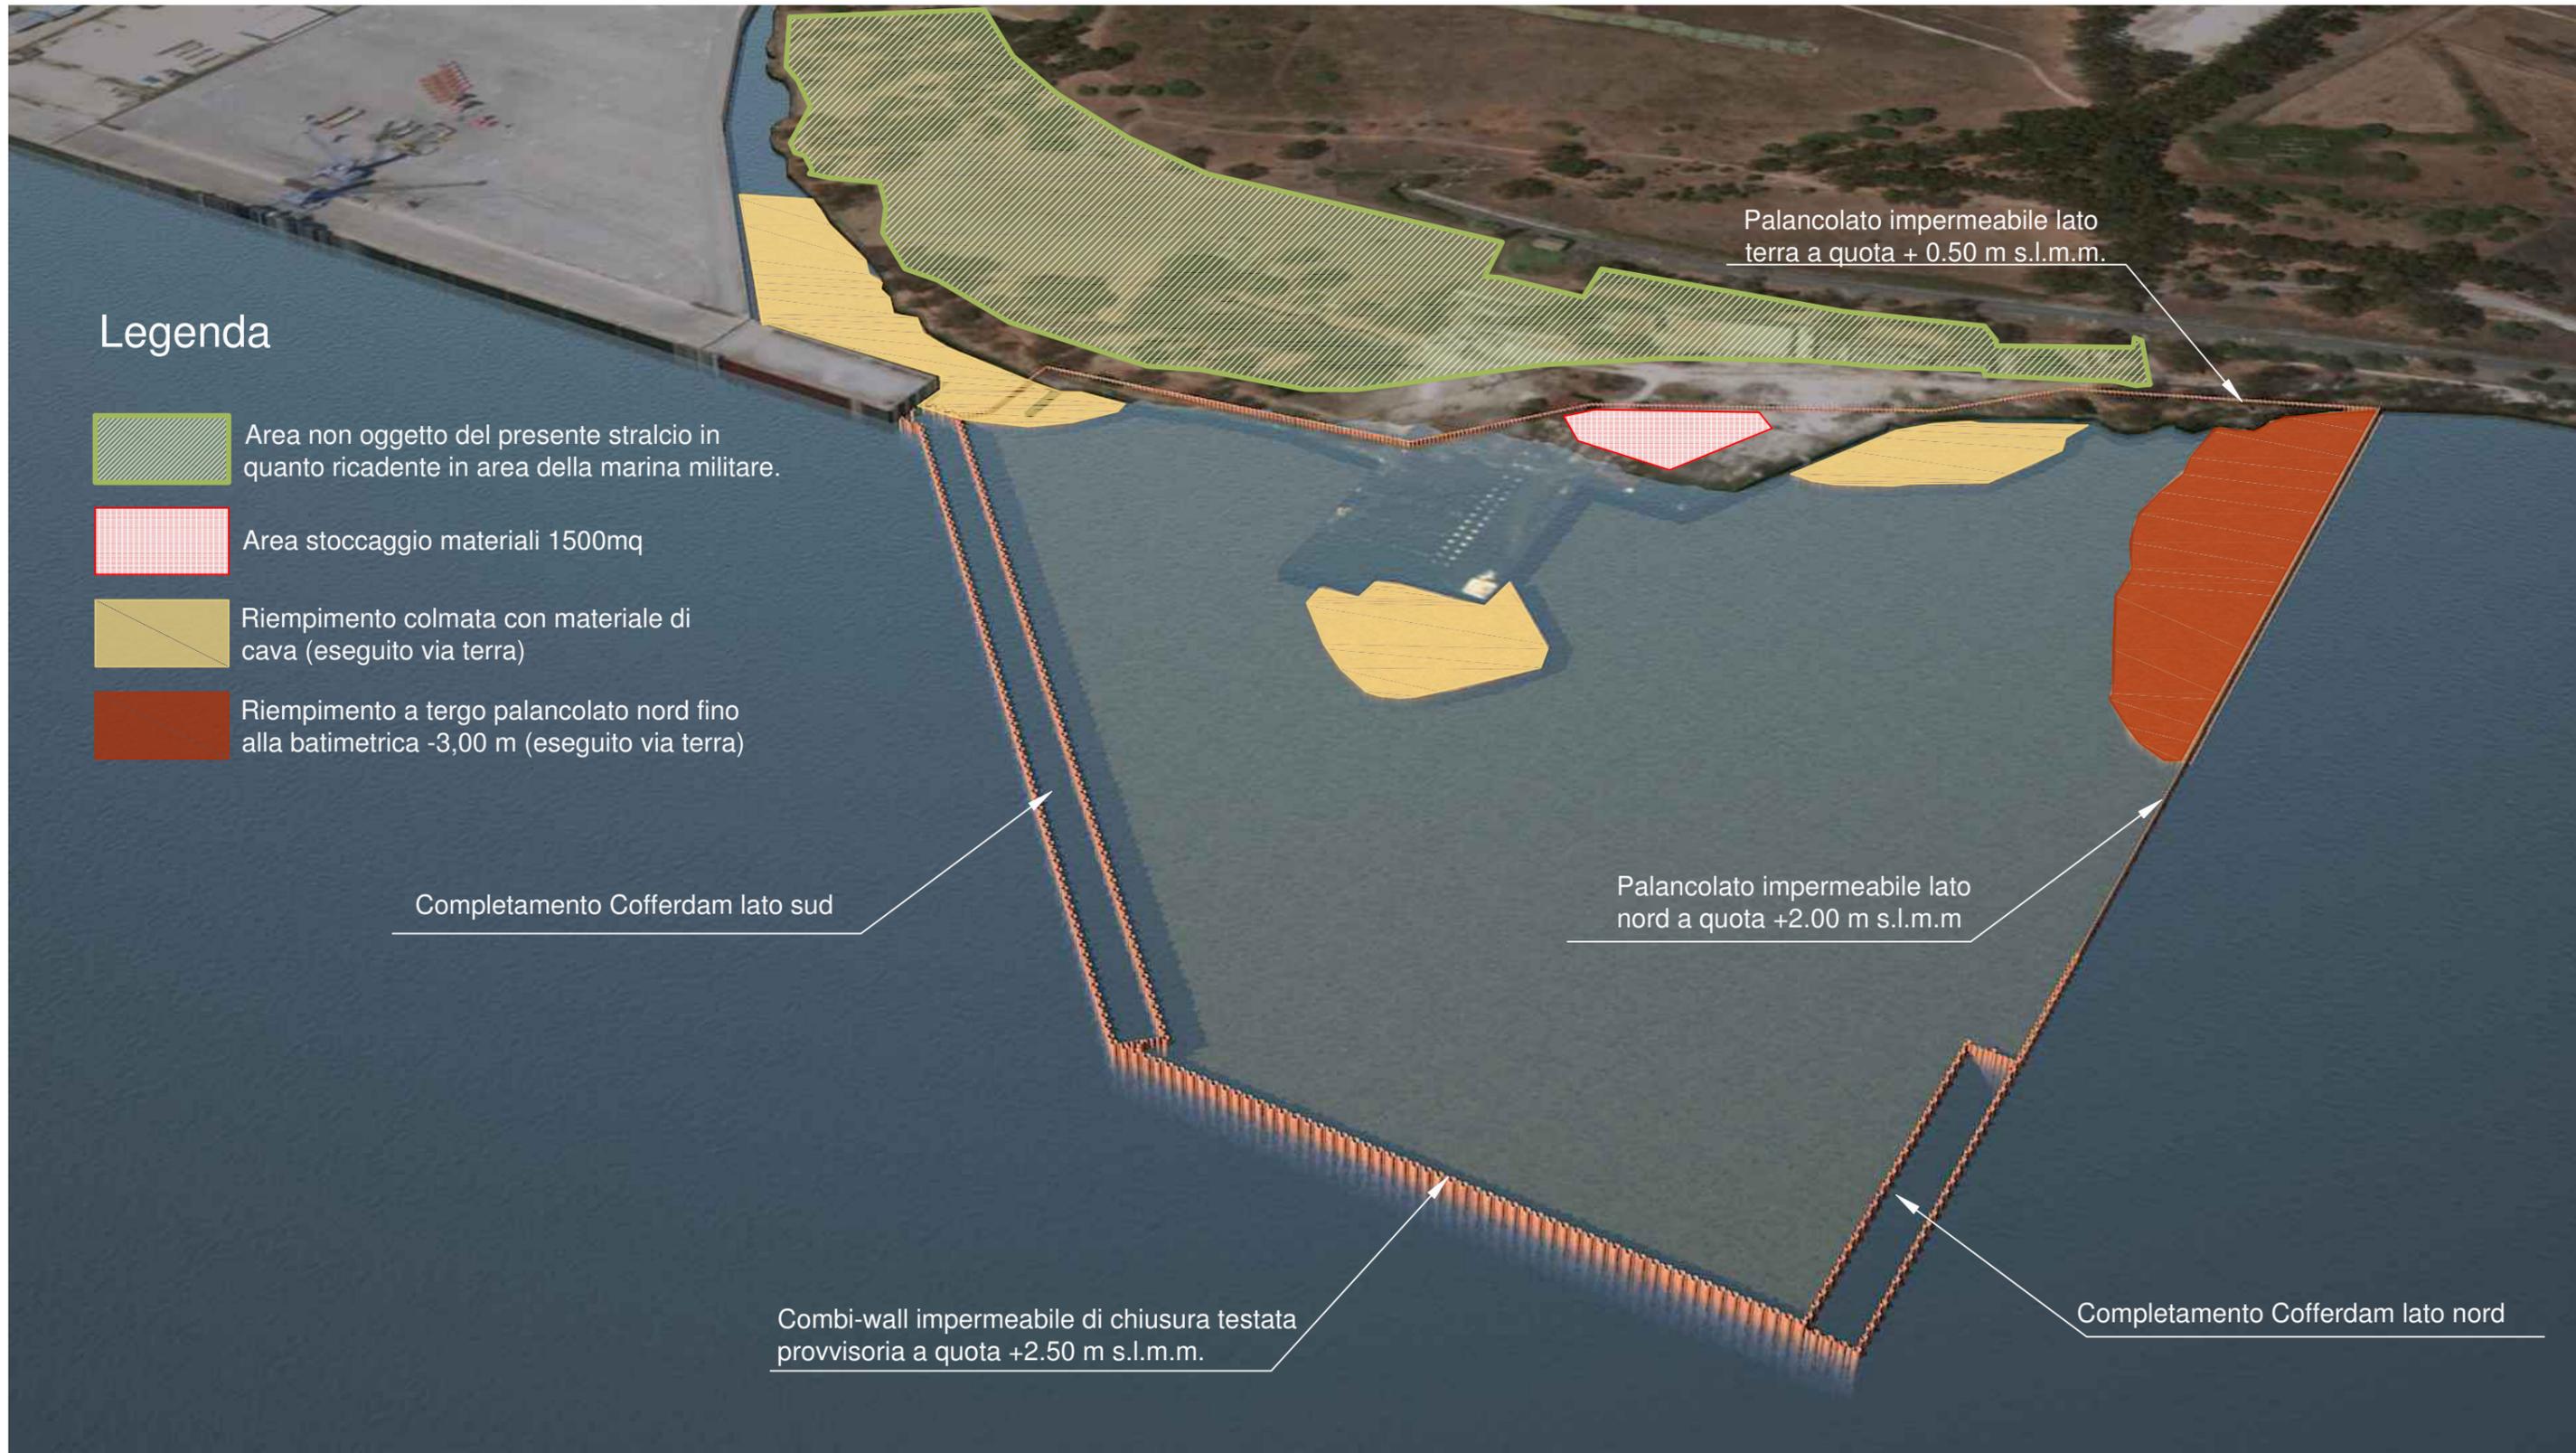


# Fase 3



# Fase 4

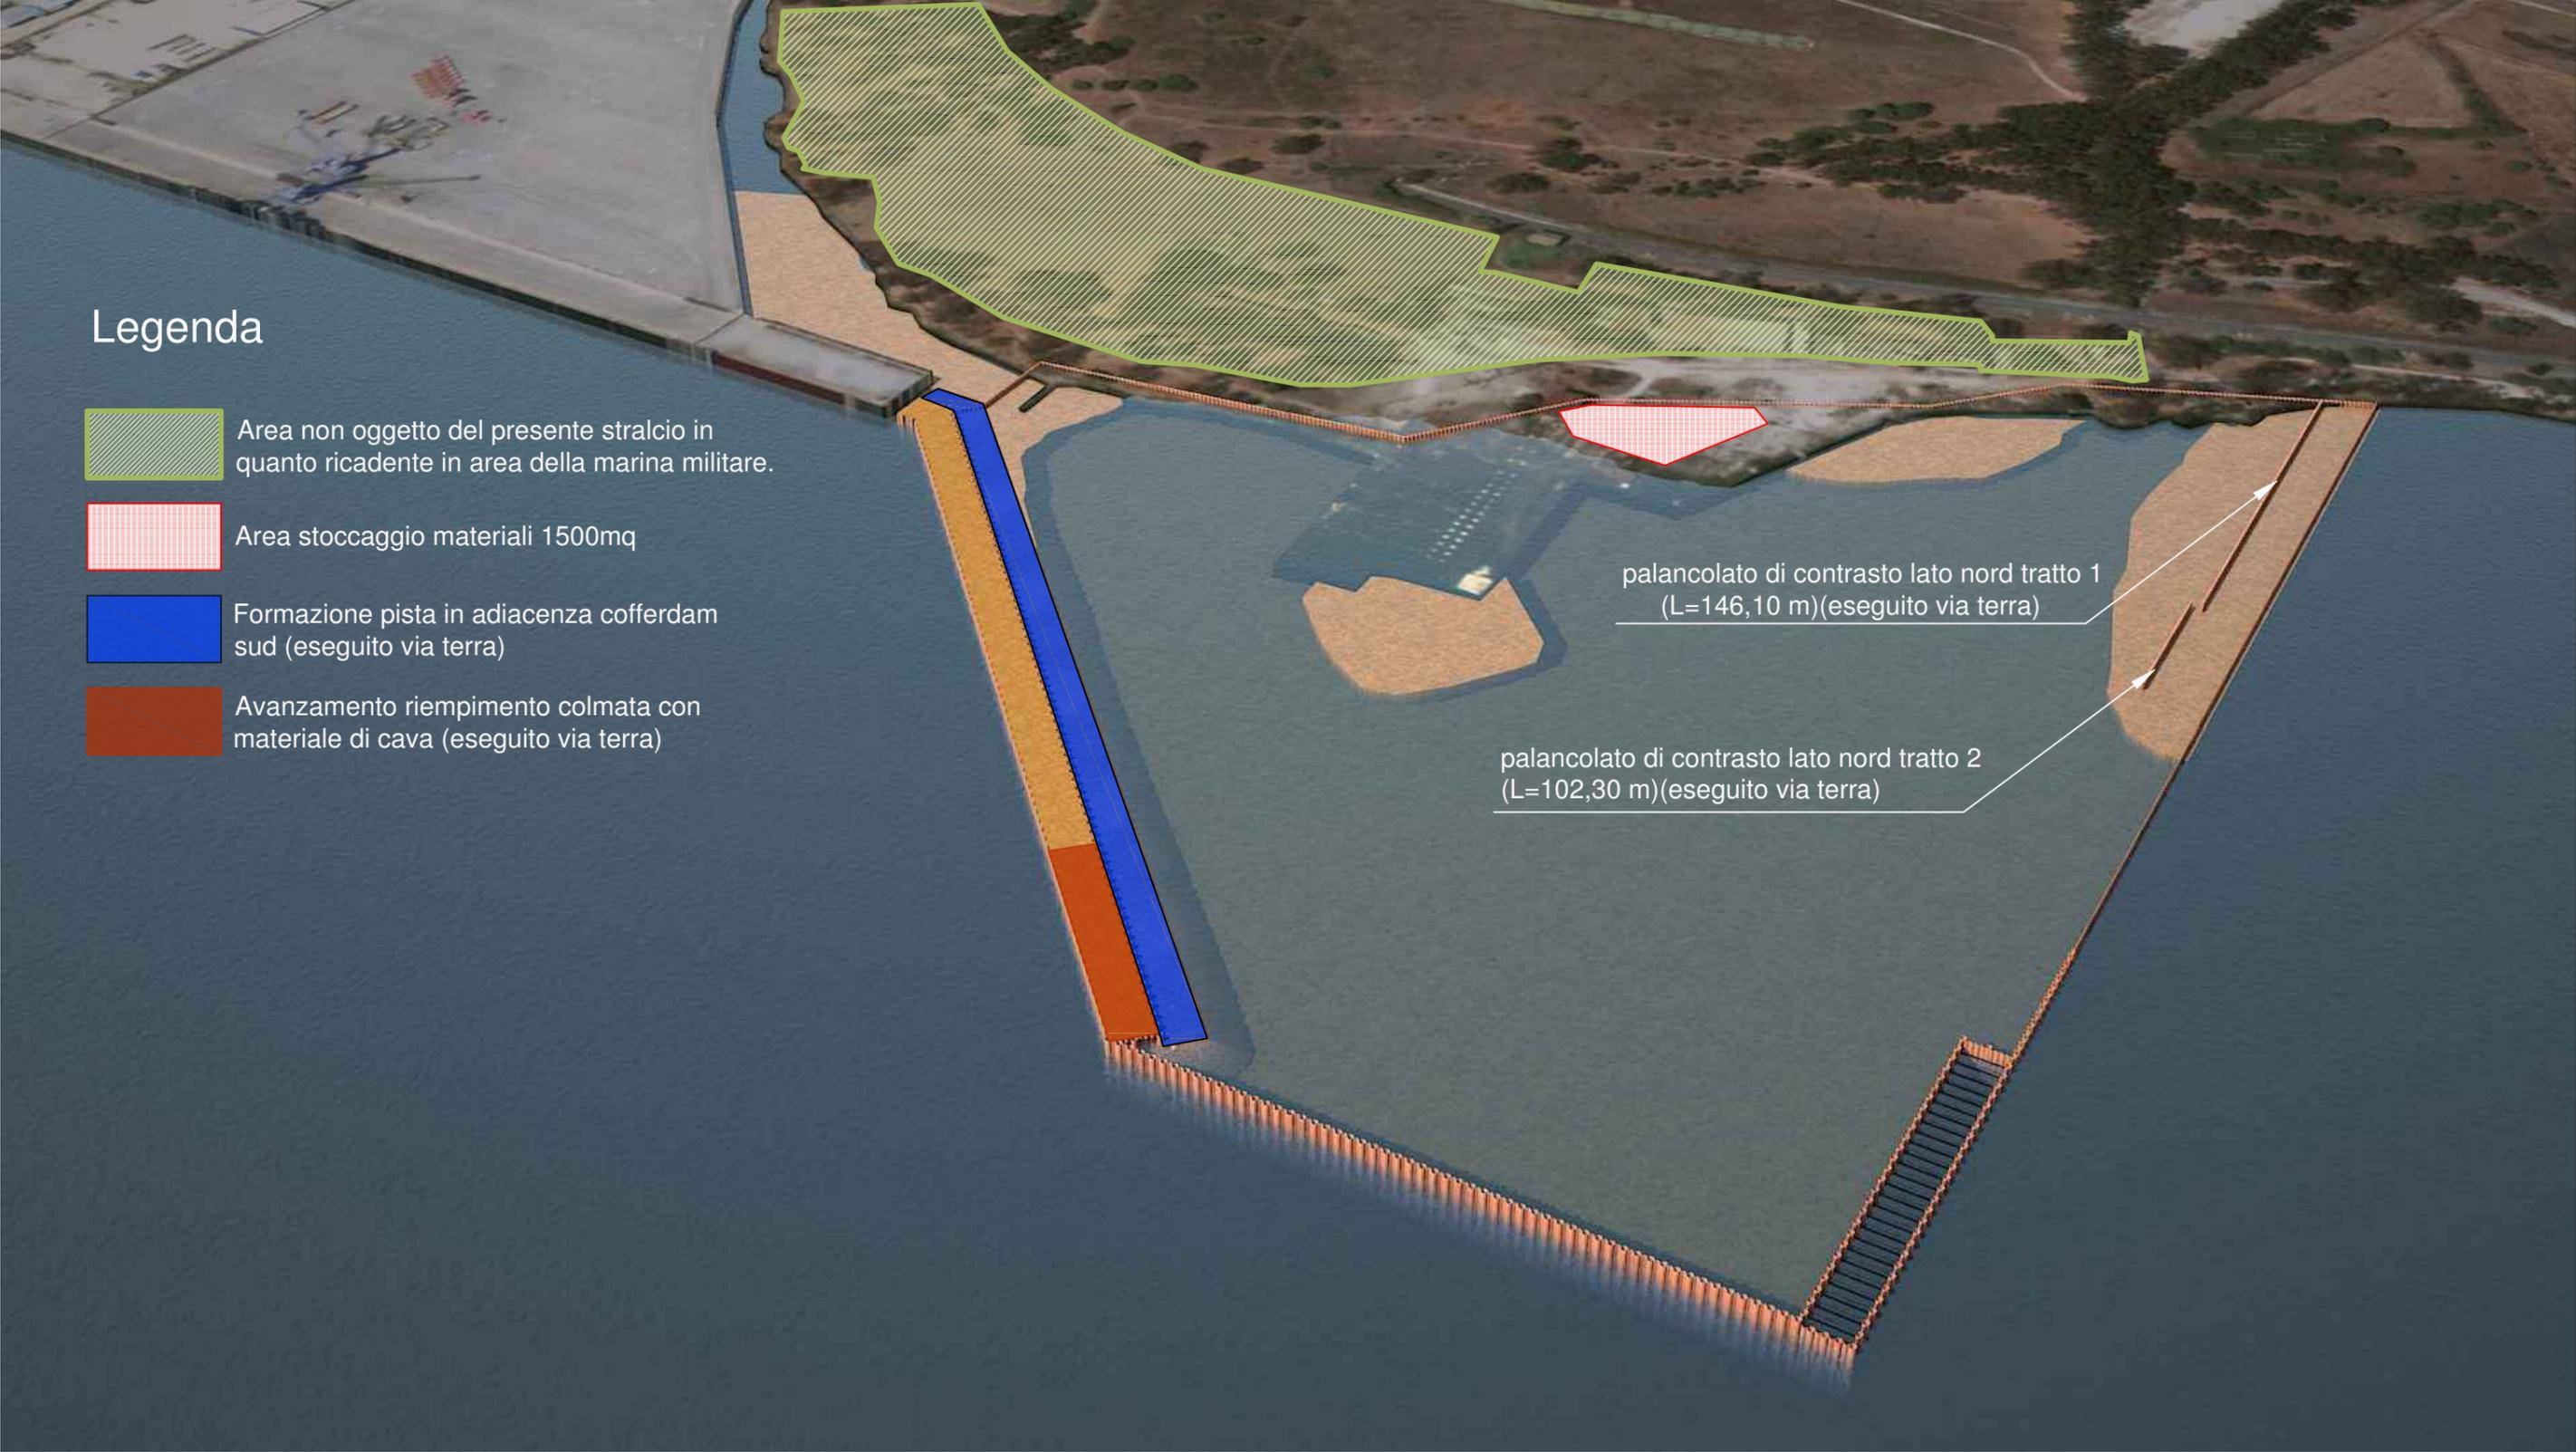

# Fase 5

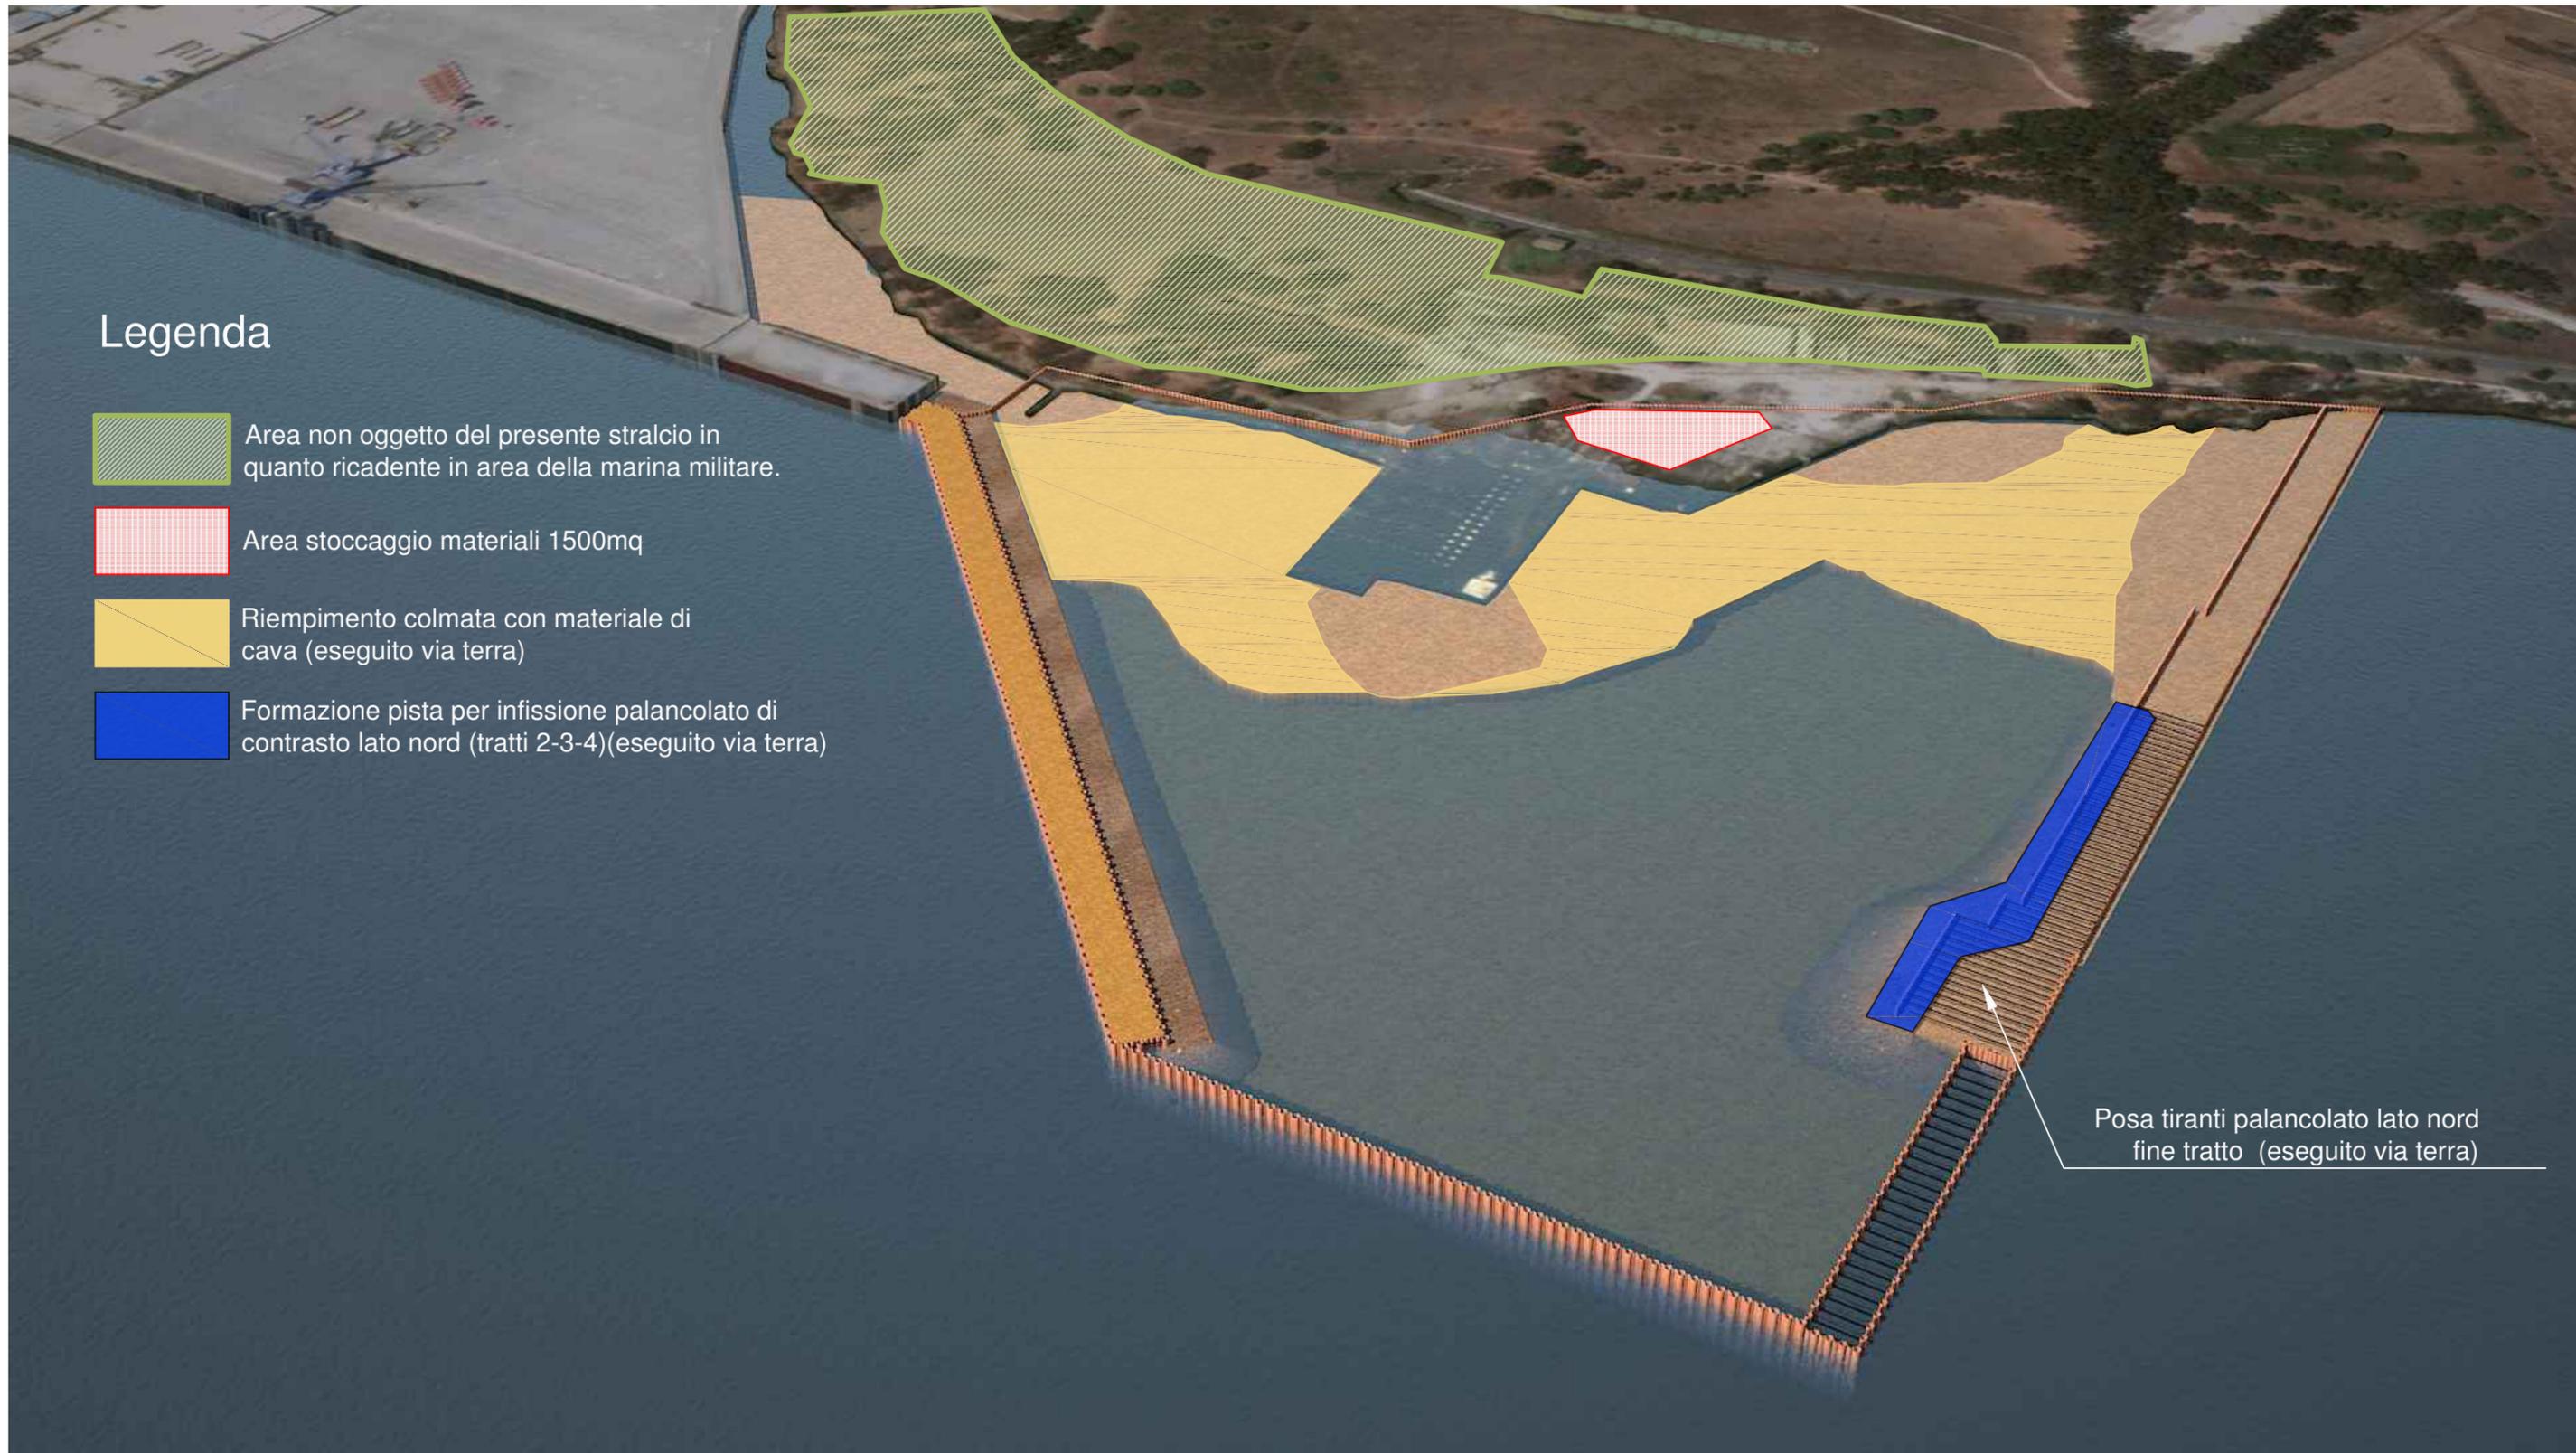


## Legenda


-  Area non oggetto del presente stralcio in quanto ricadente in area della marina militare.
-  Area stoccaggio materiali 1500mq
-  Riempimento colmata con materiale di cava (eseguito via terra)
-  Formazione pista per infissione palancoato di contrasto lato nord (tratti 2-3-4)(eseguito via terra)

Posa tiranti palancoato lato nord  
fine tratto (eseguito via terra)


# Fase 6

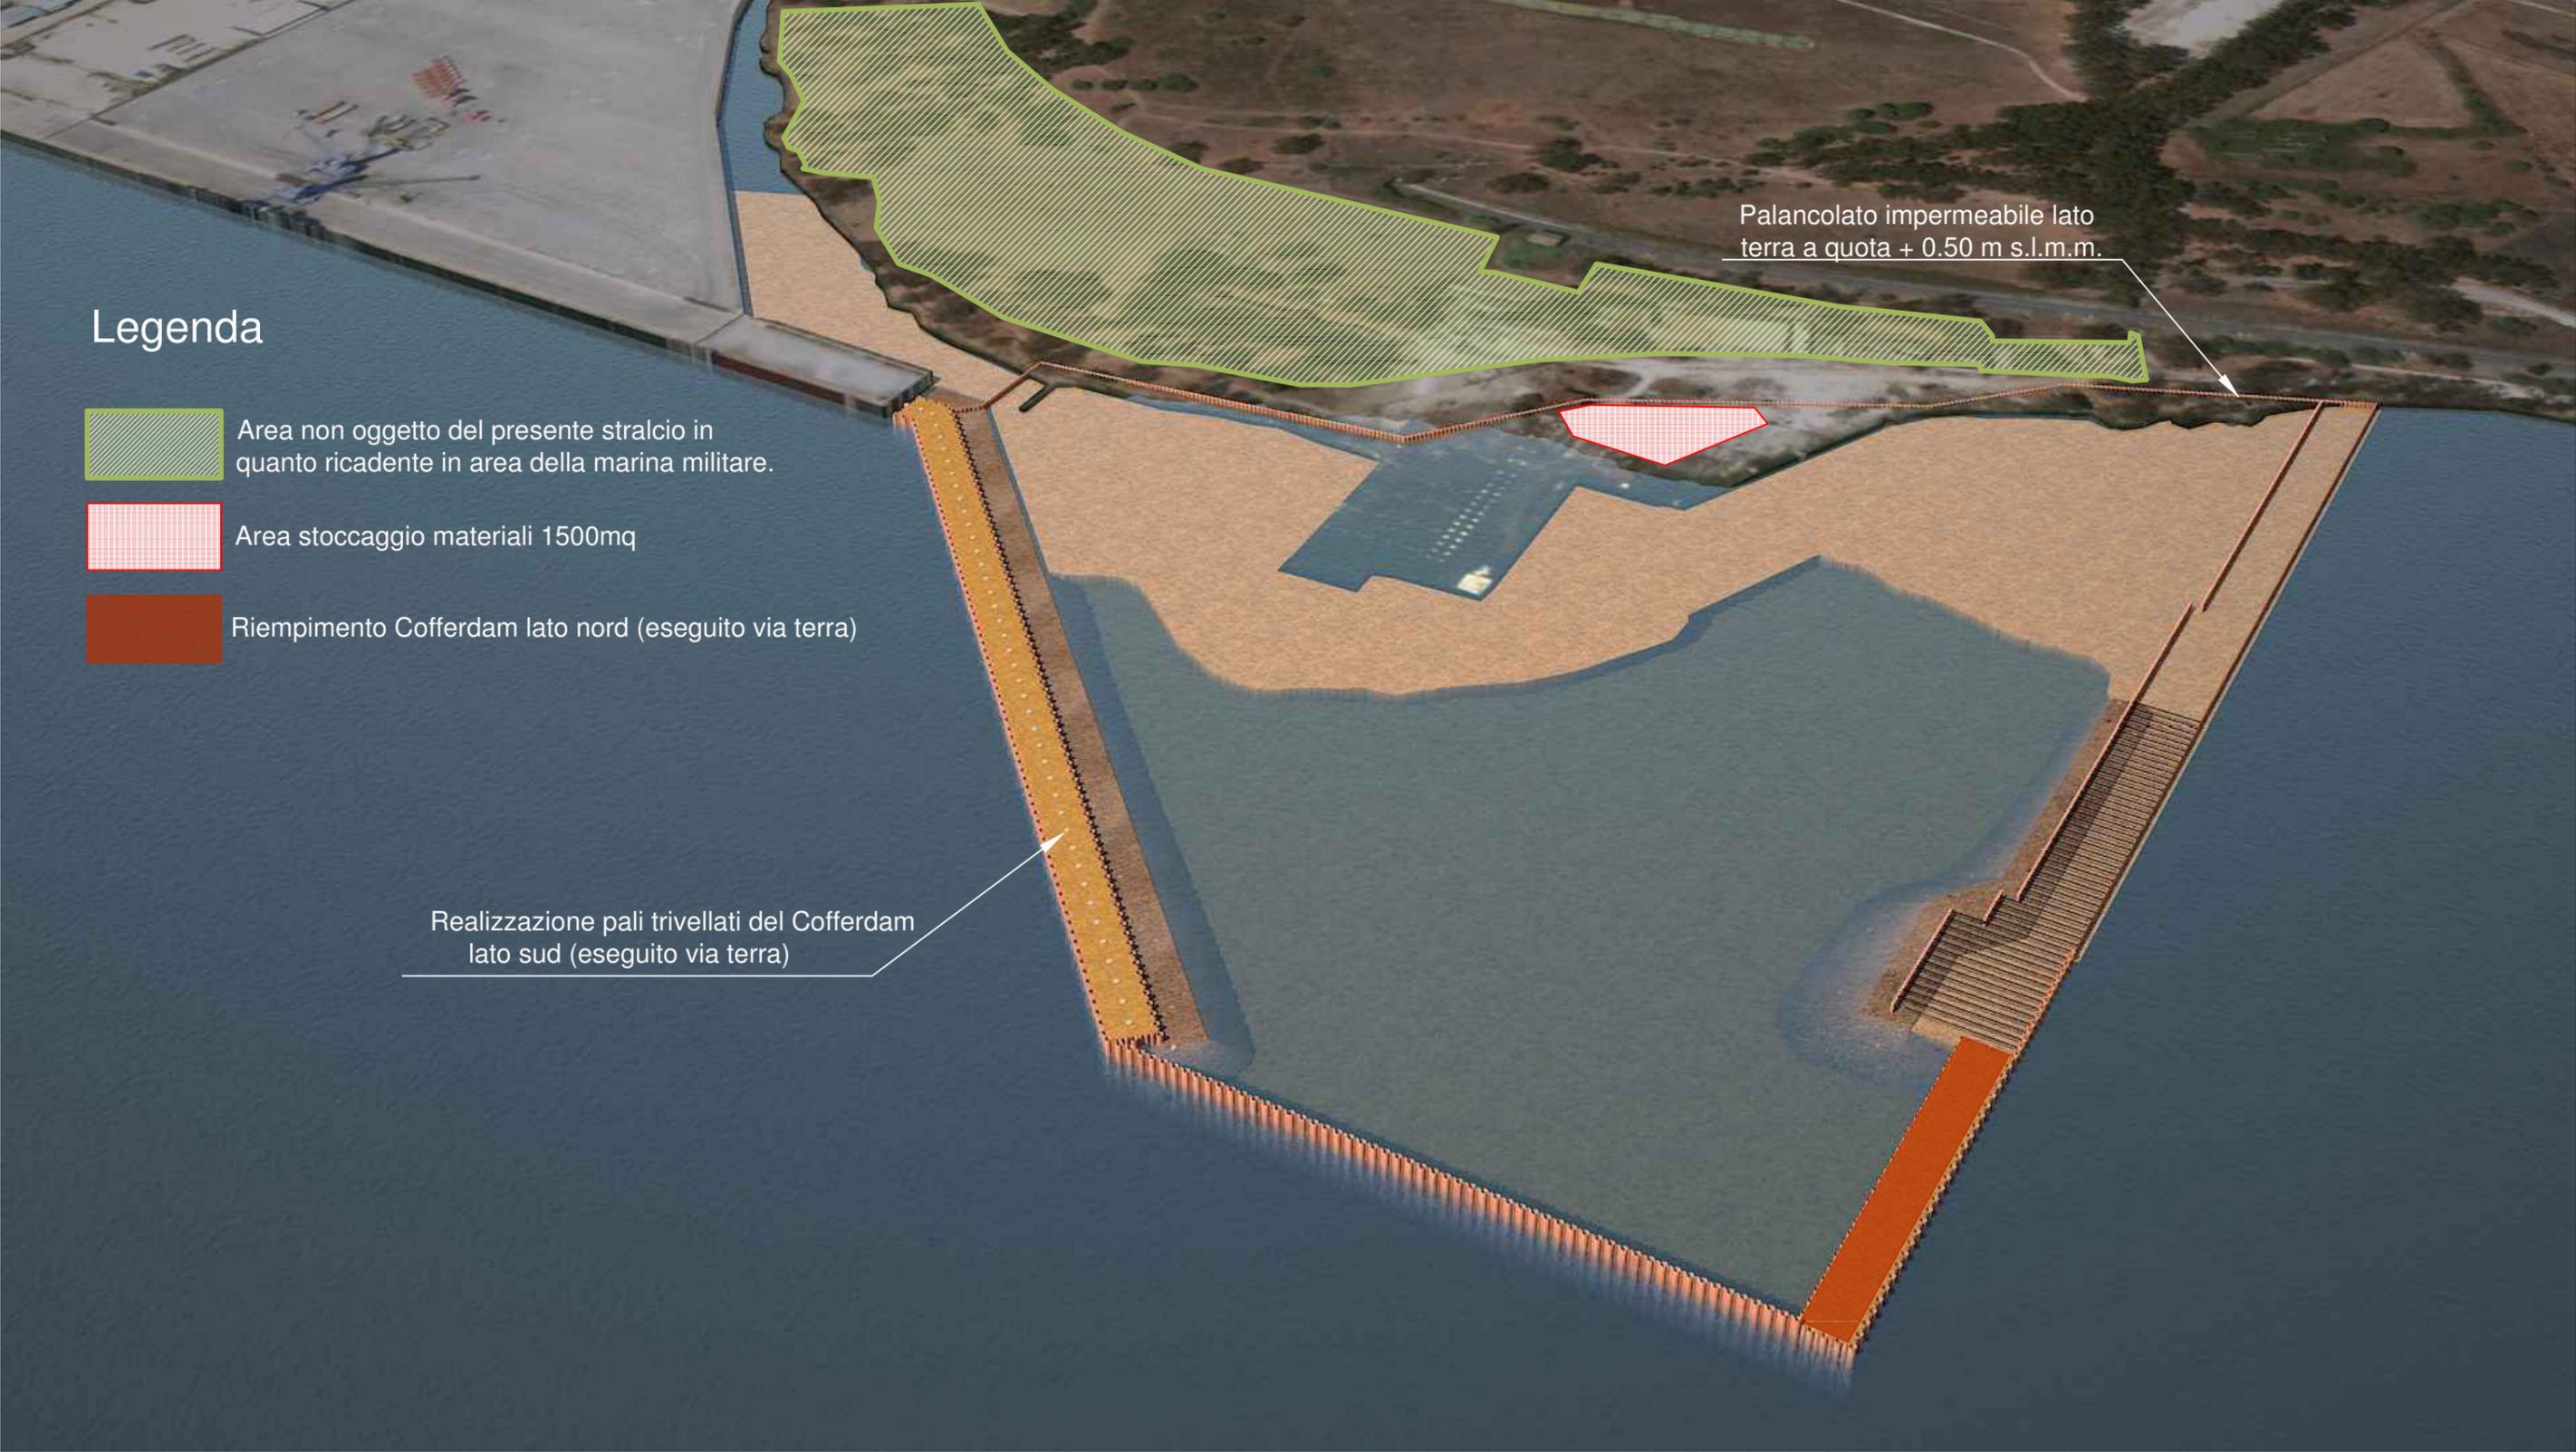

# Fase 7

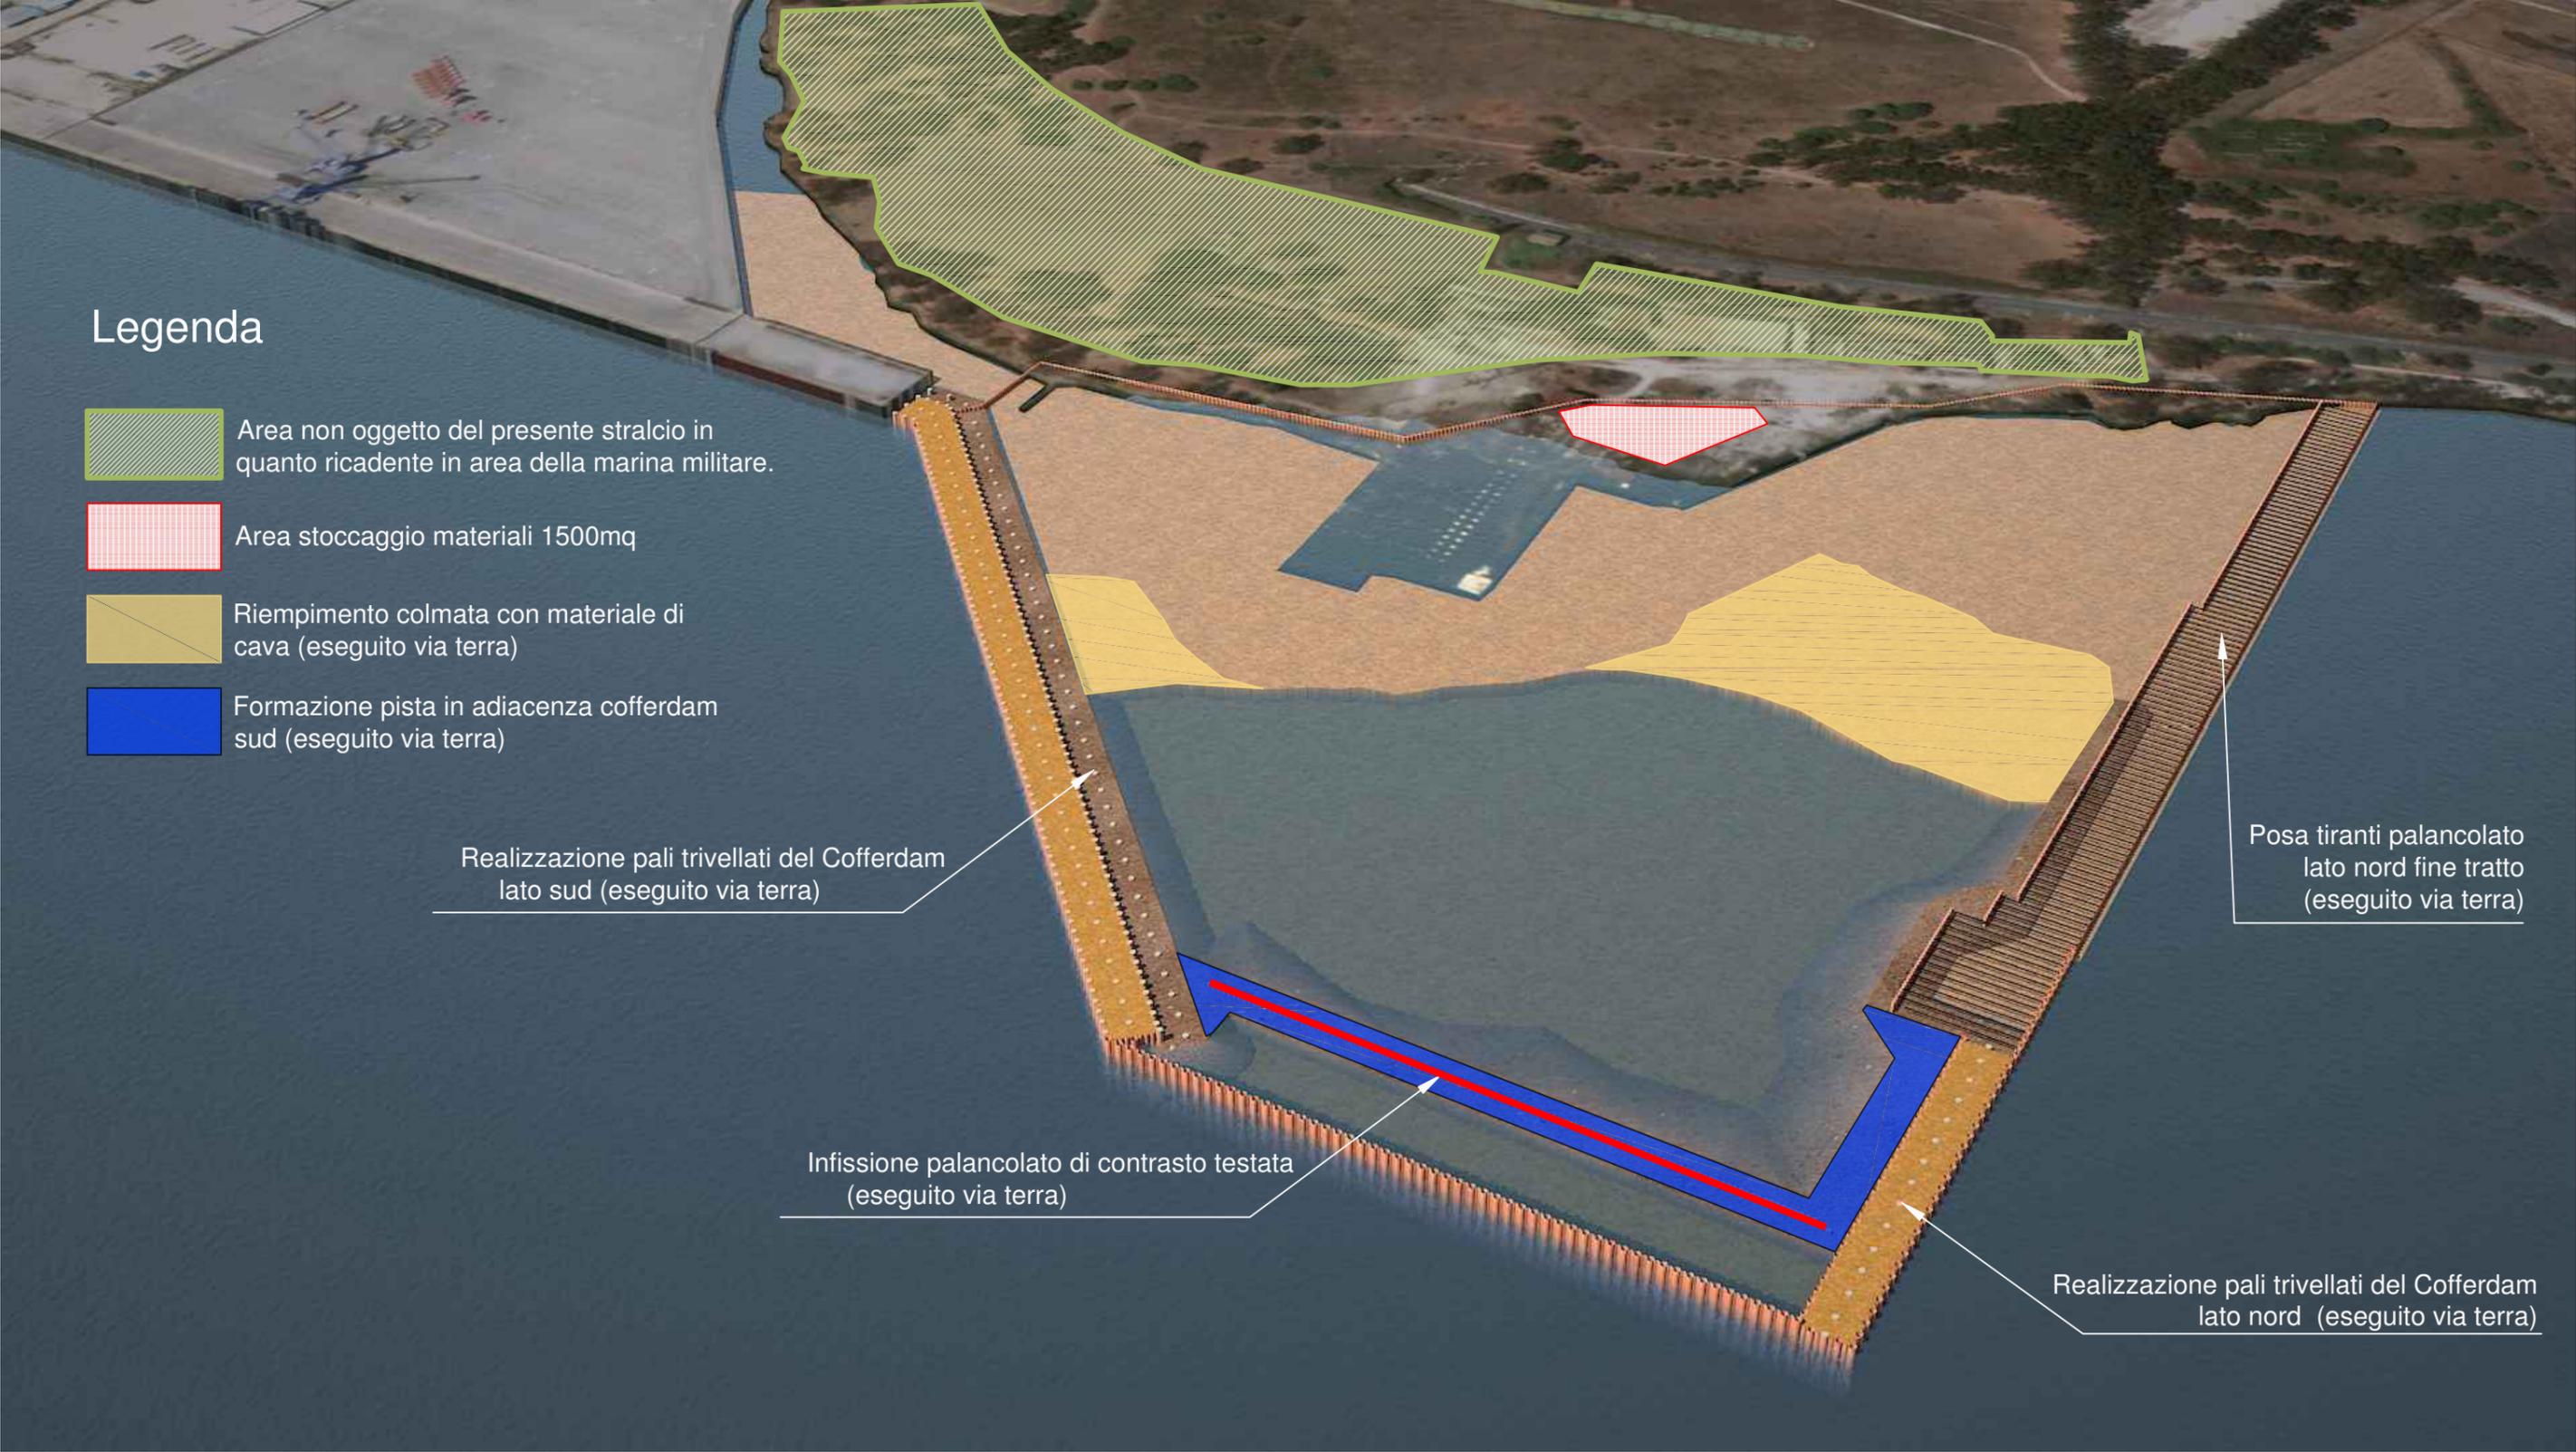

# Fase 8

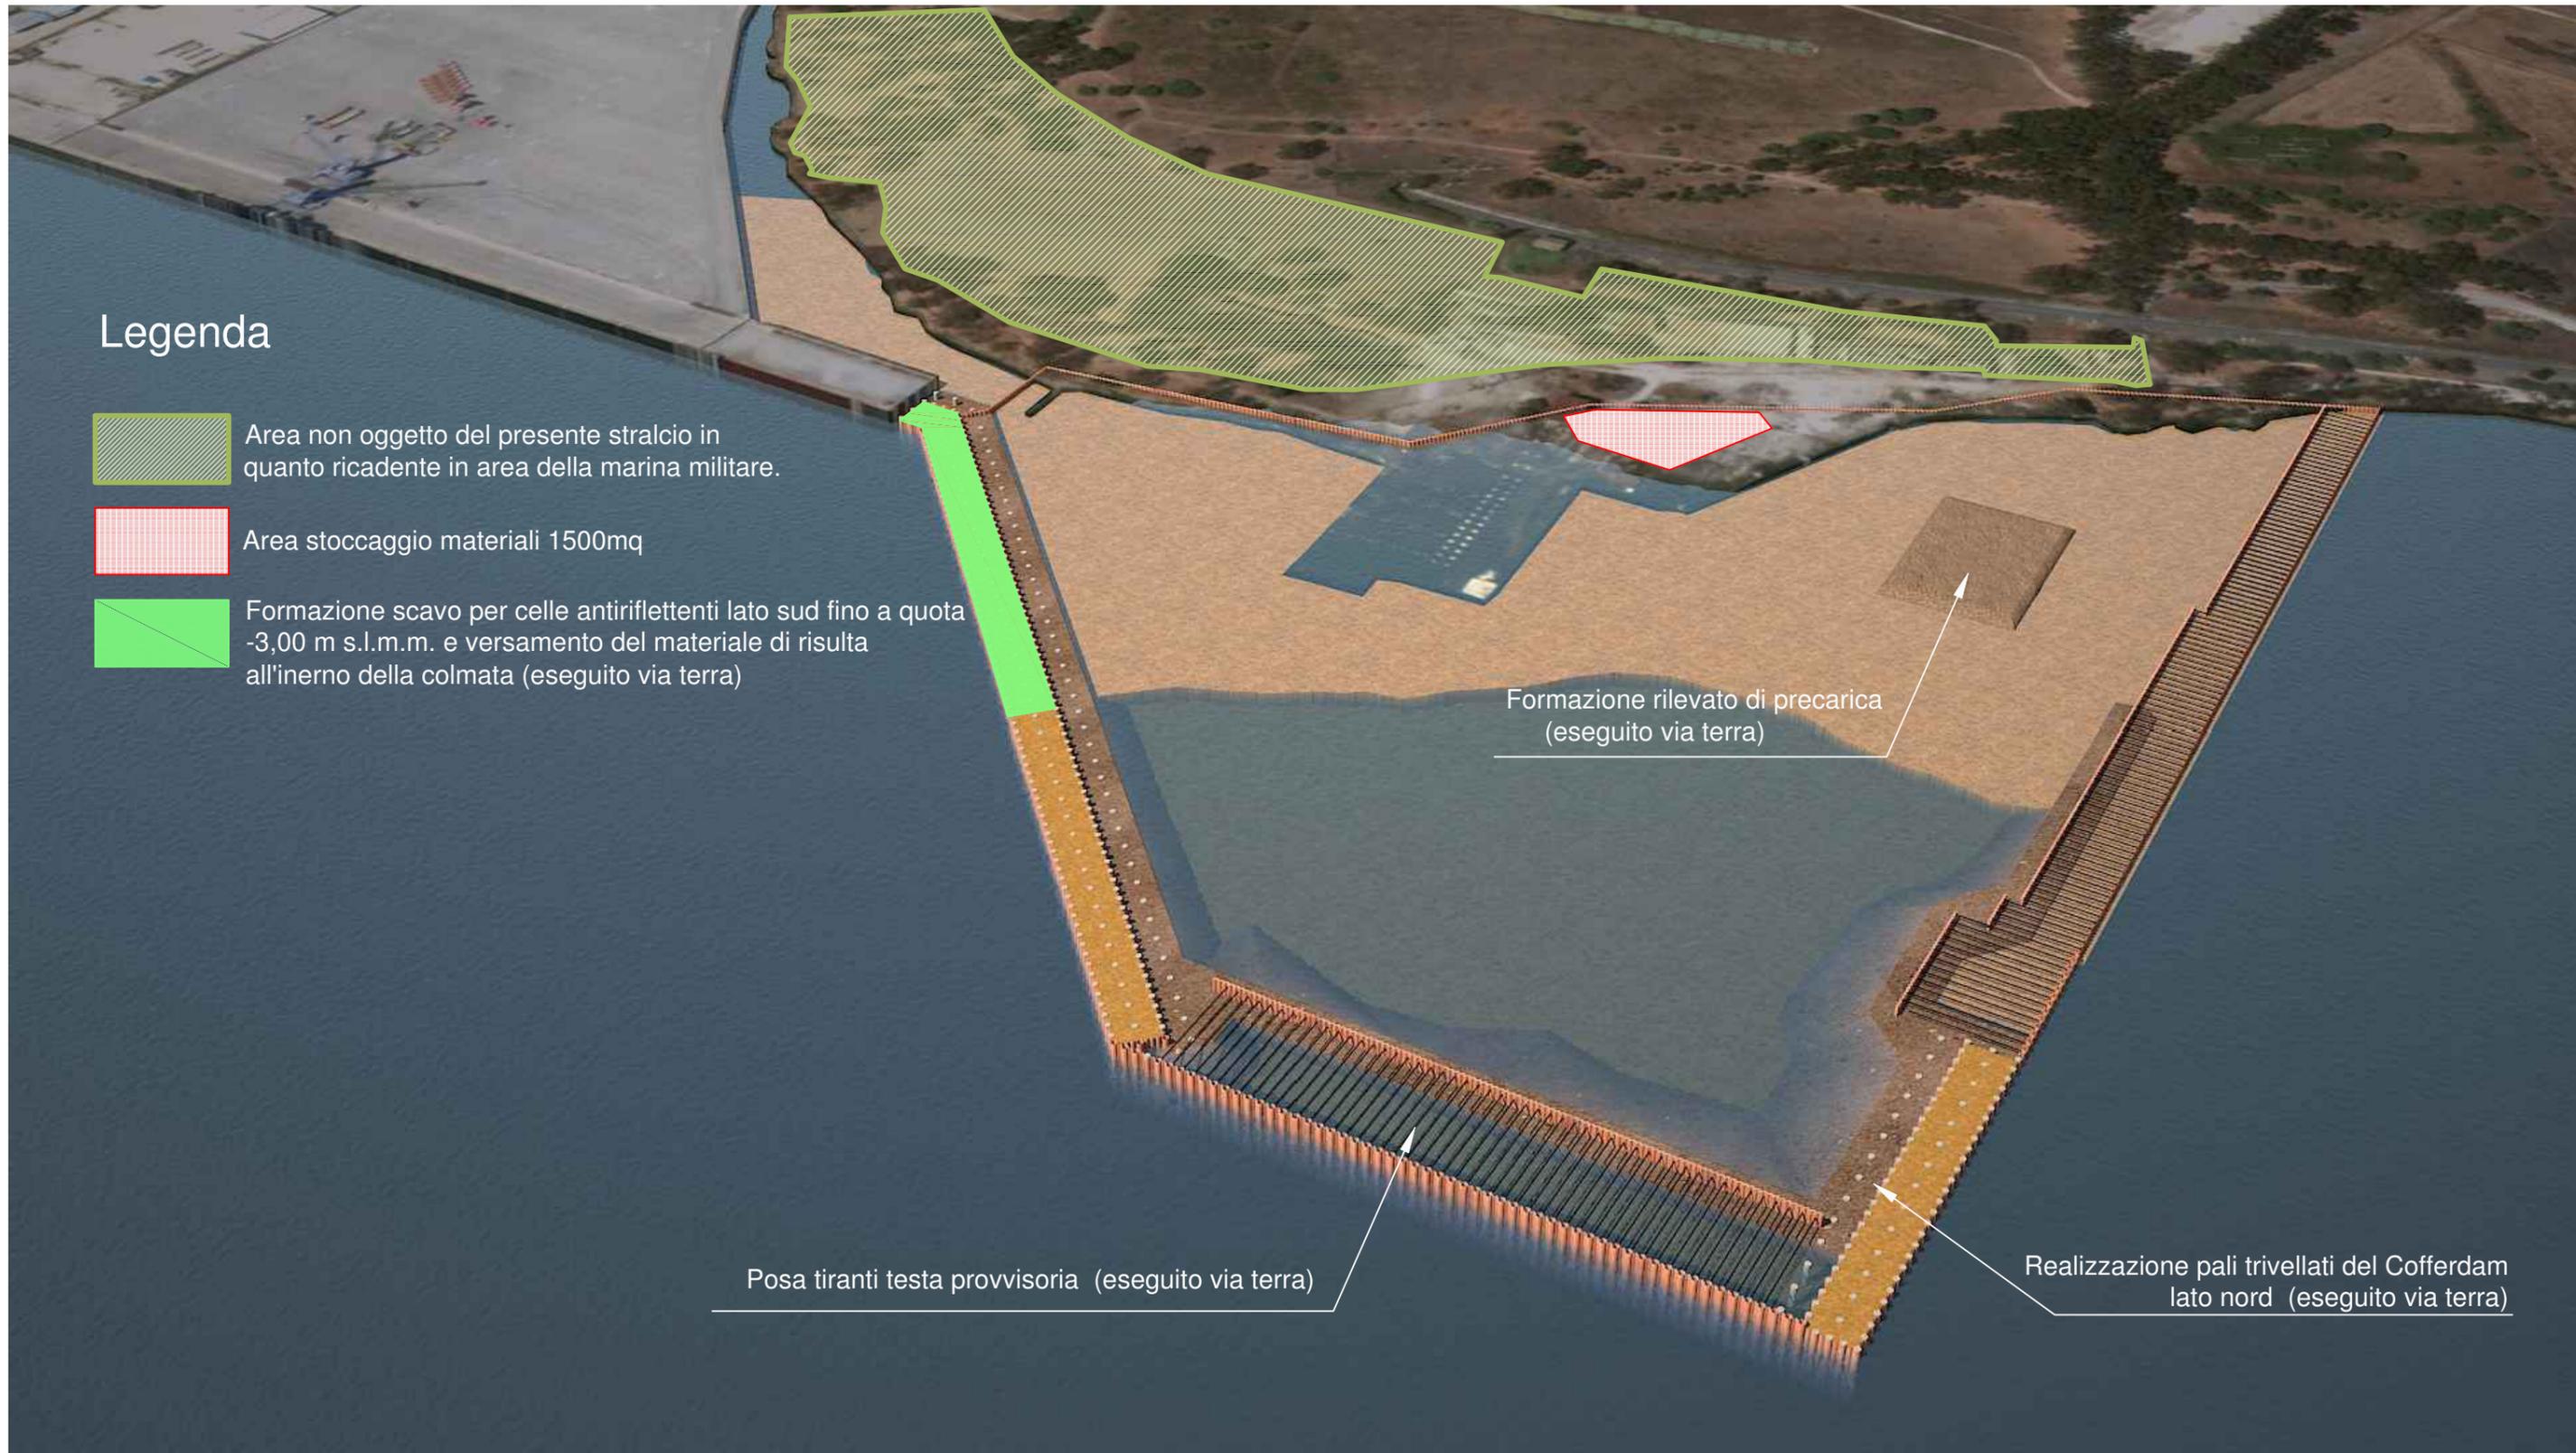

## Legenda


-  Area non oggetto del presente stralcio in quanto ricadente in area della marina militare.
-  Area stoccaggio materiali 1500mq
-  Formazione scavo per celle antiriflettenti lato sud fino a quota -3,00 m s.l.m.m. e versamento del materiale di risulta all'interno della colmata (eseguito via terra)

Posa tiranti testa provvisoria (eseguito via terra)


Formazione rilevato di precarica (eseguito via terra)

Realizzazione pali trivellati del Cofferdam lato nord (eseguito via terra)


# Fase 9

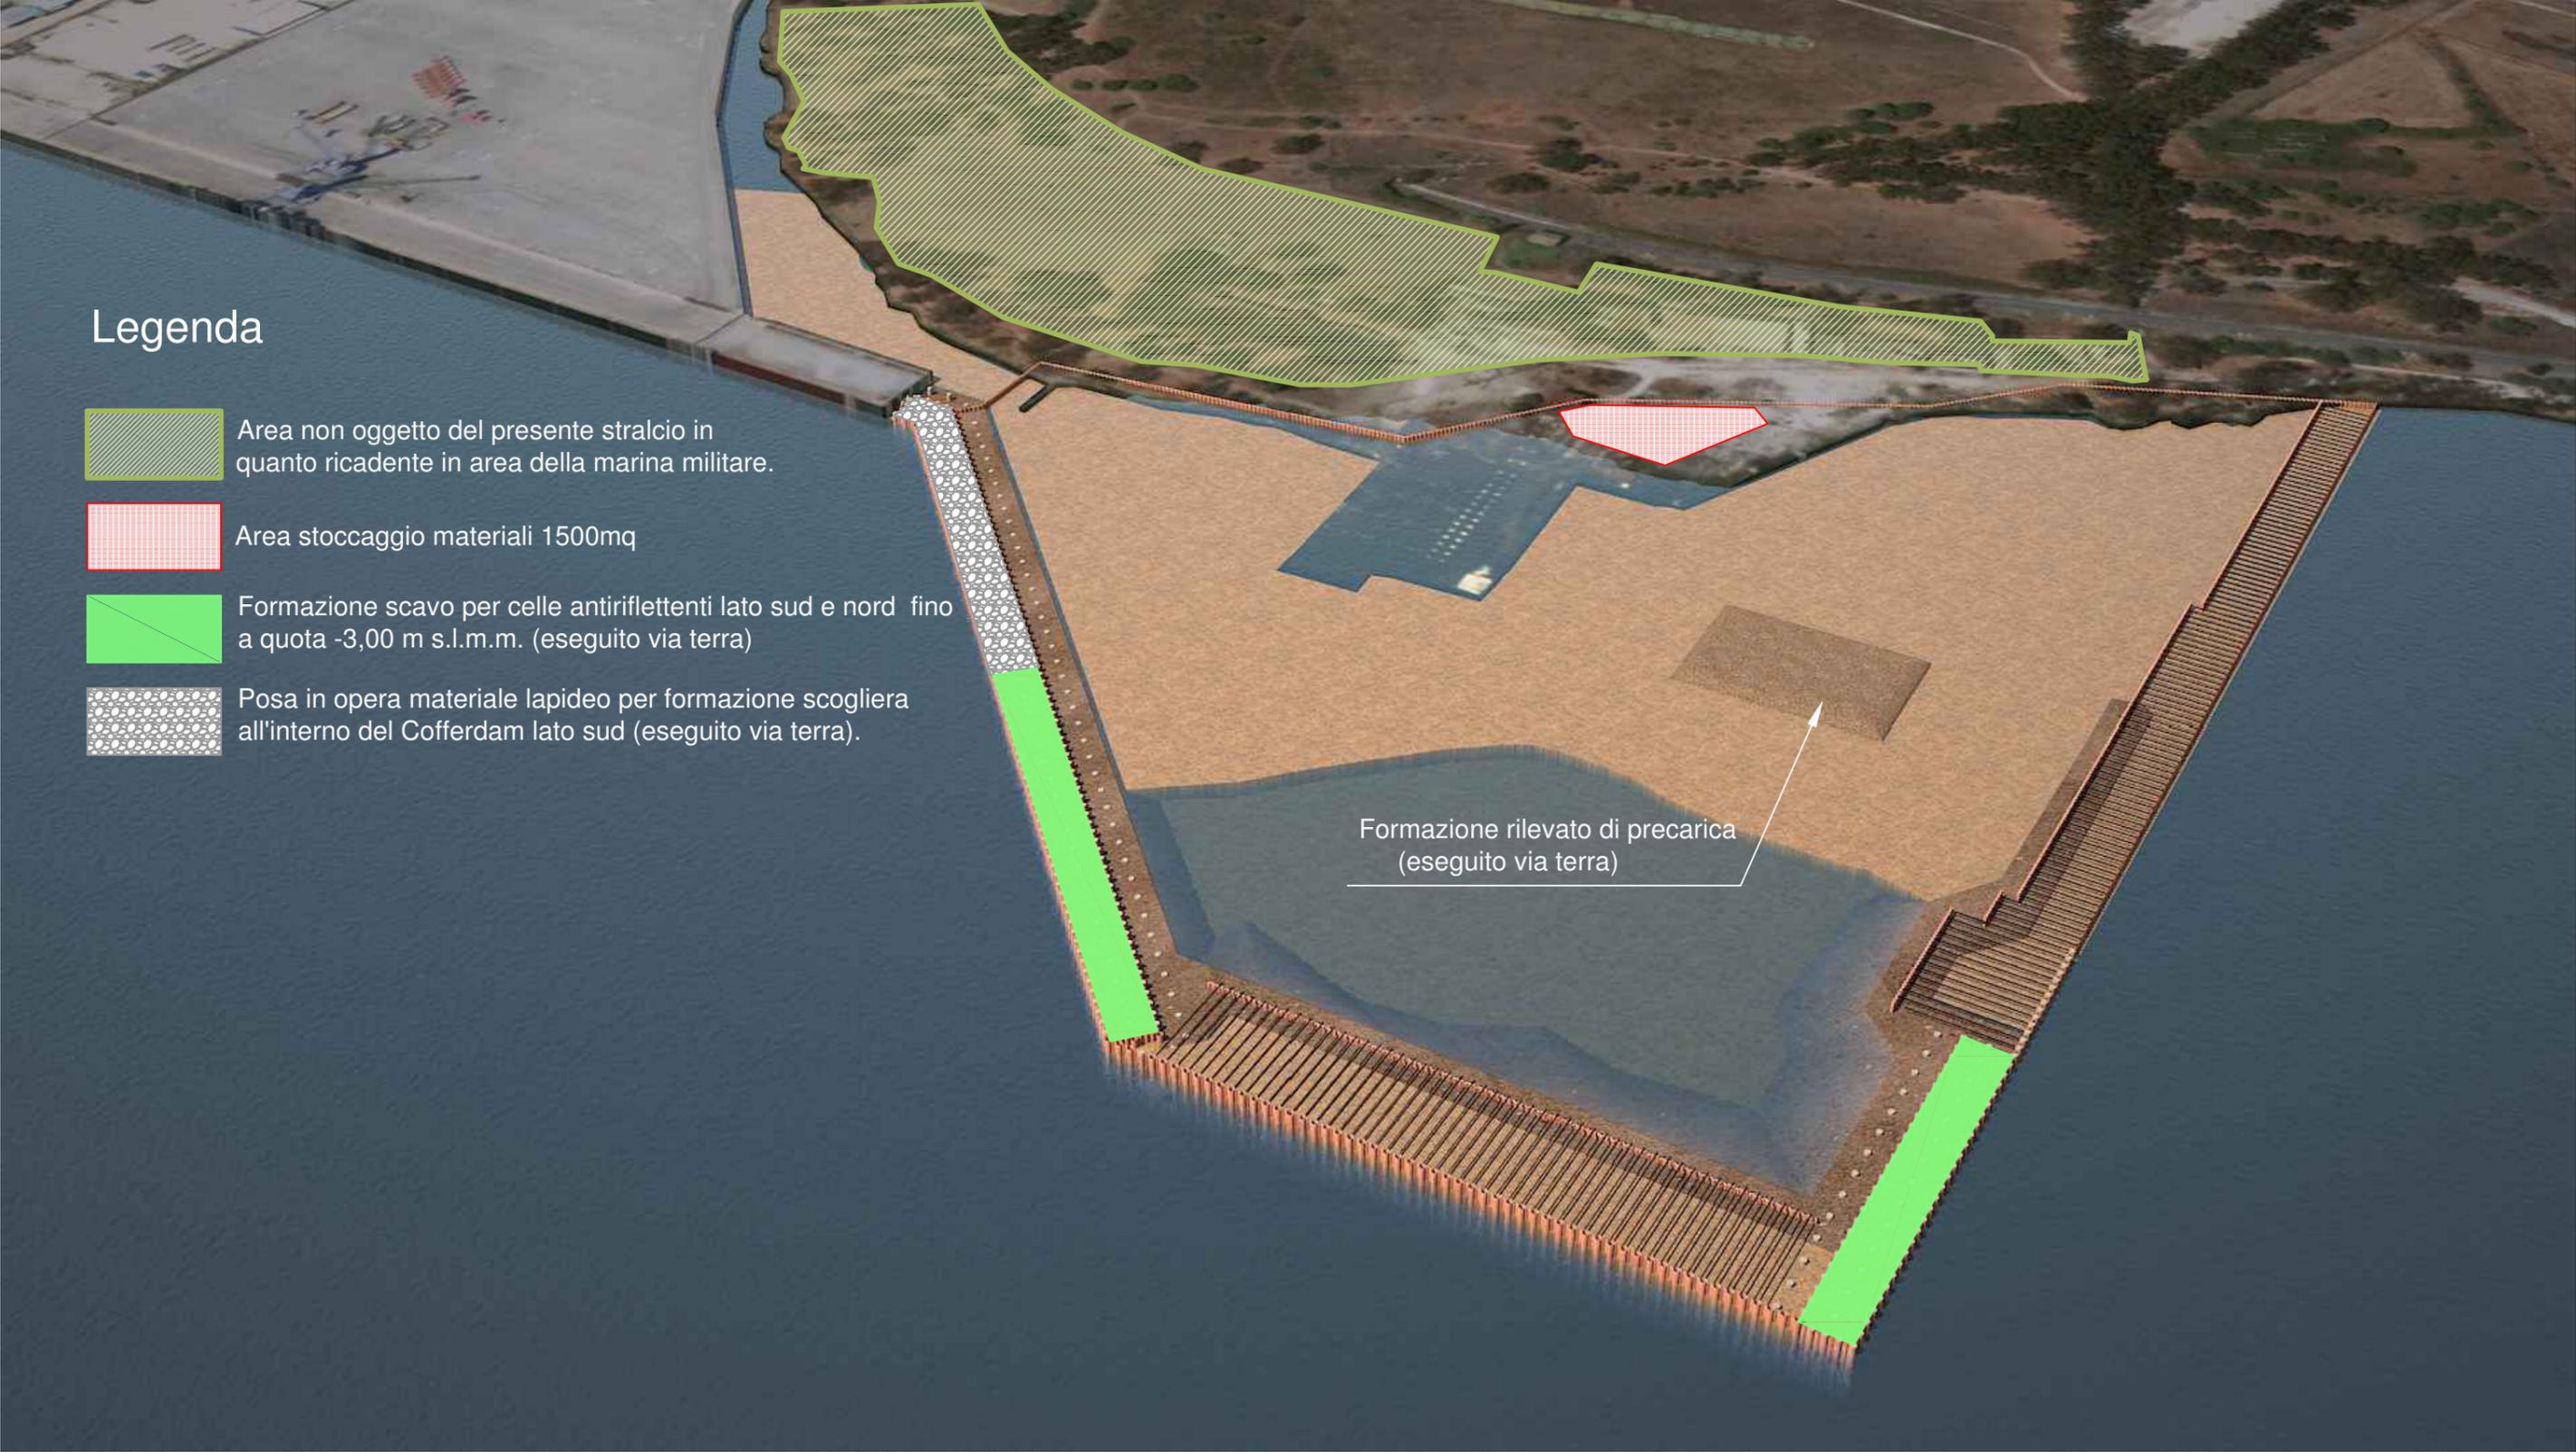

# Fase 10

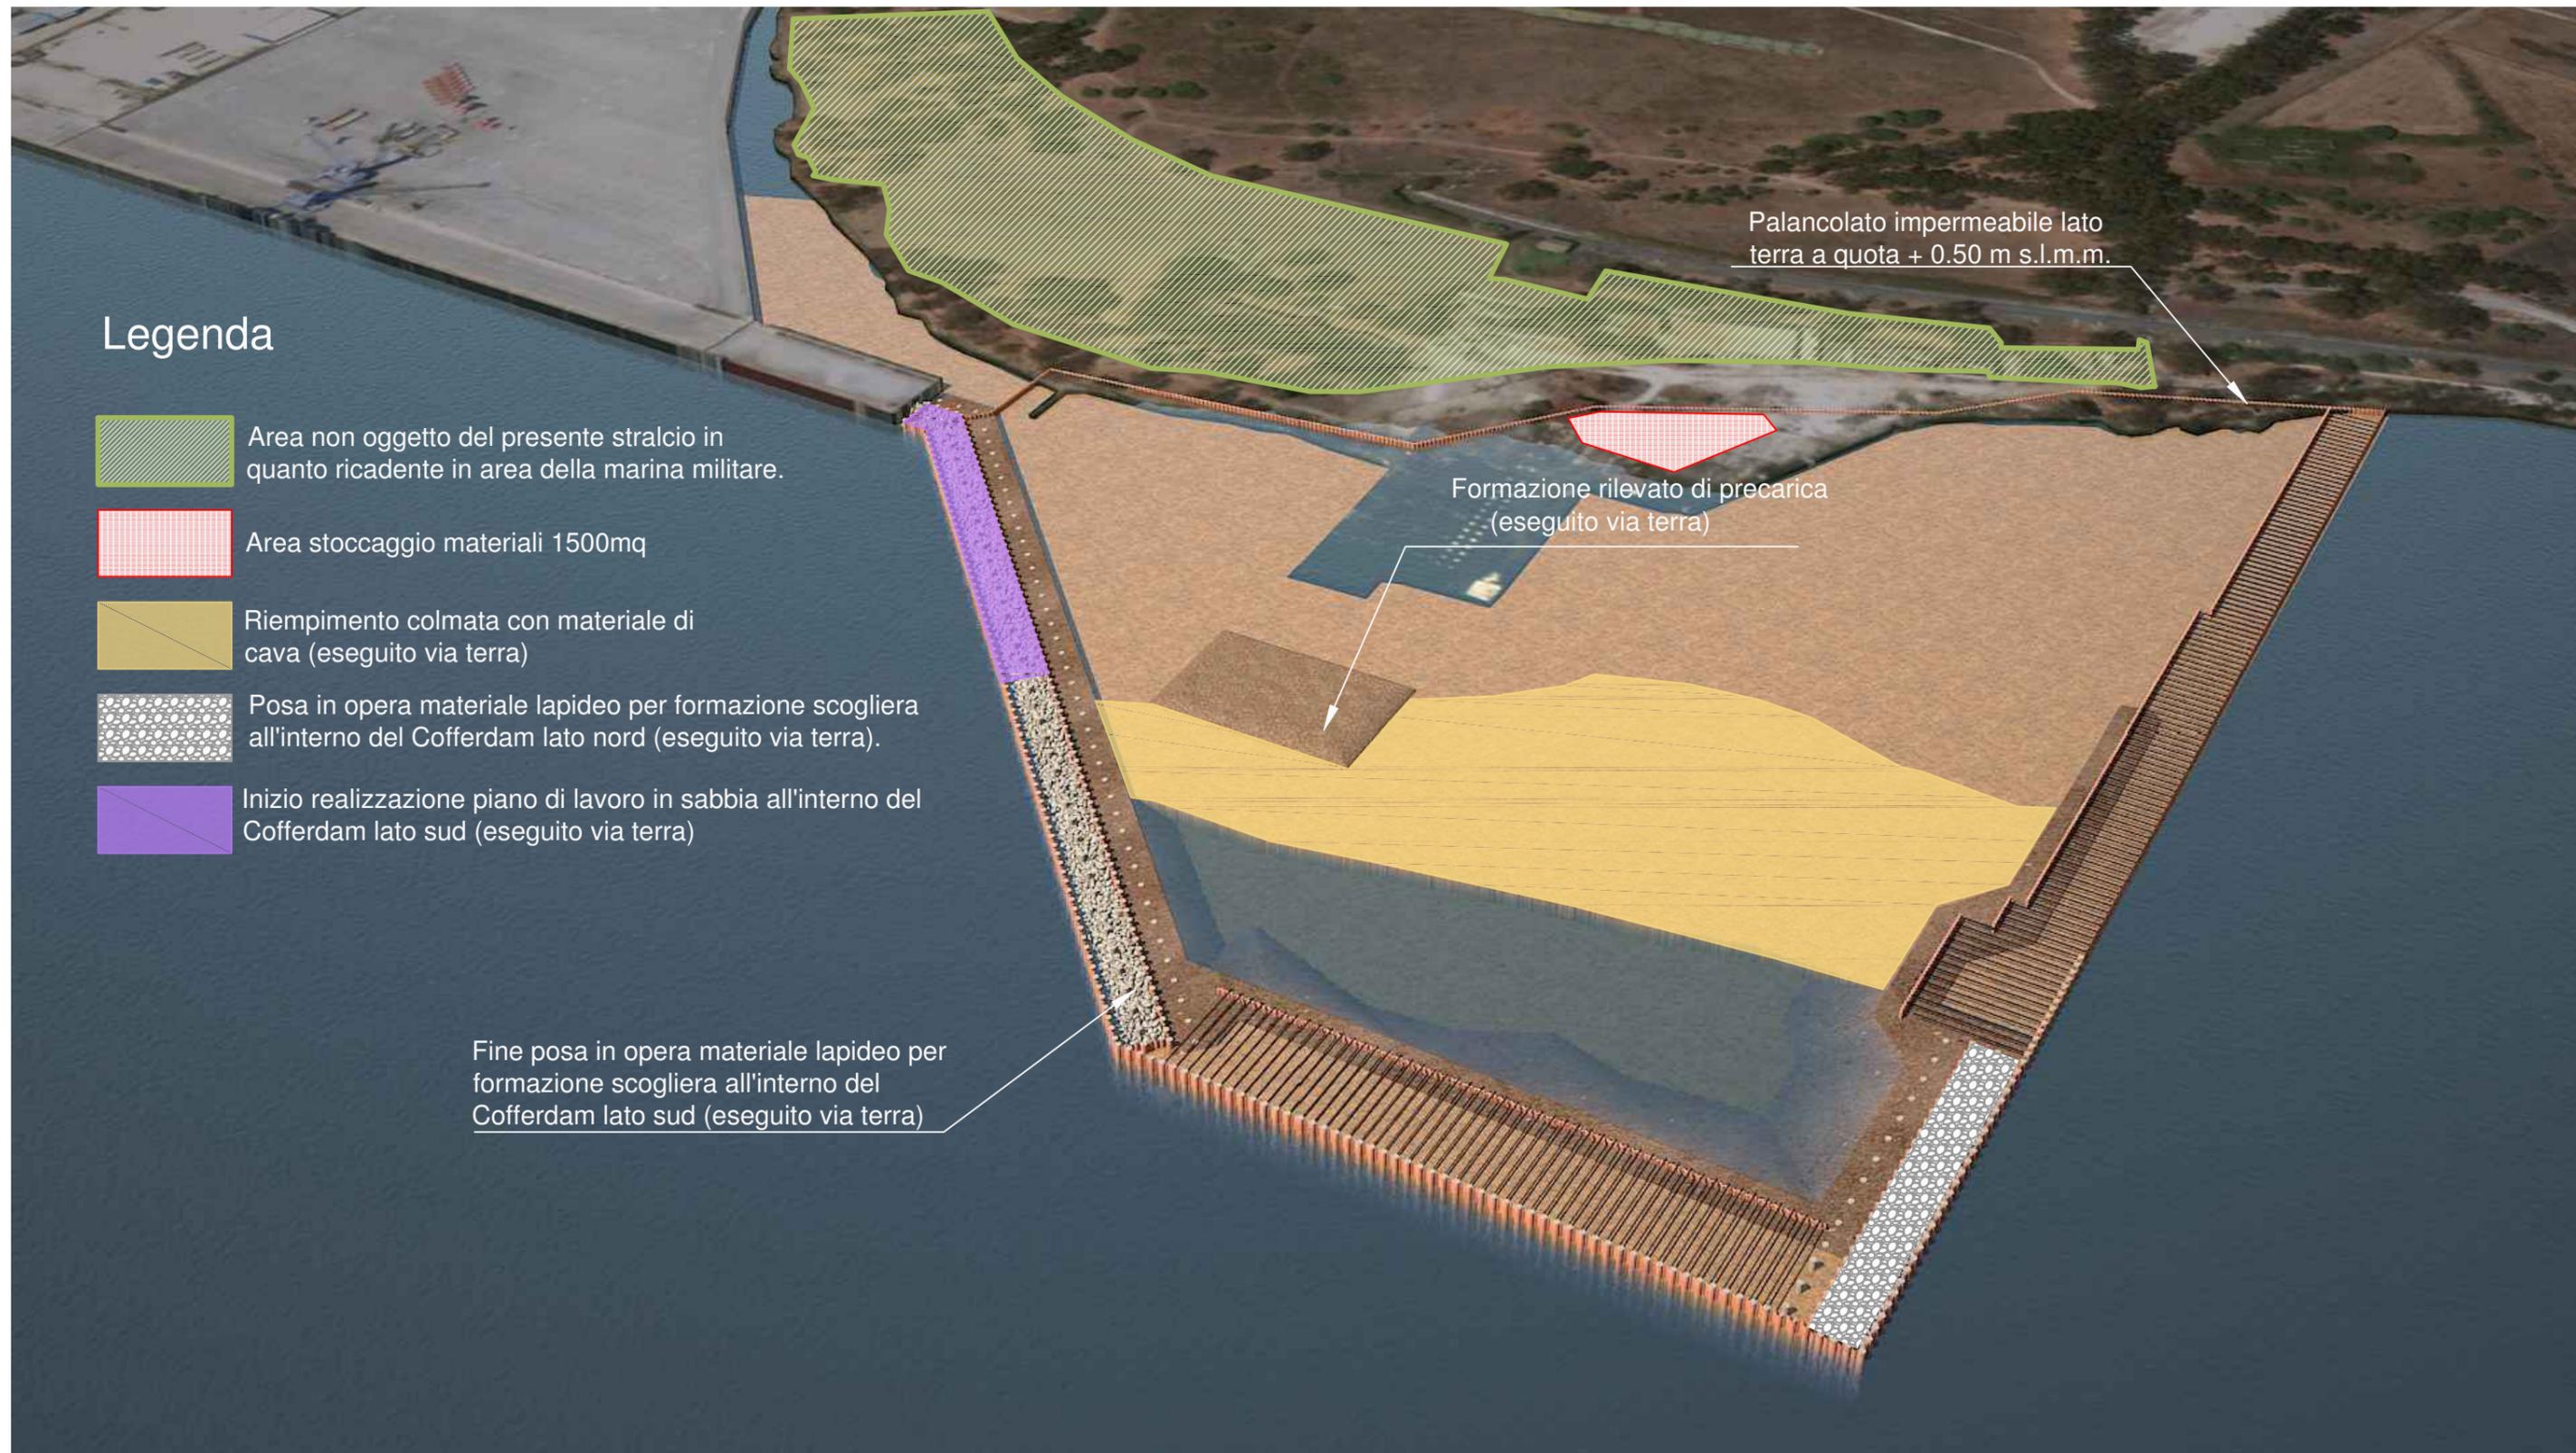

# Fase 11

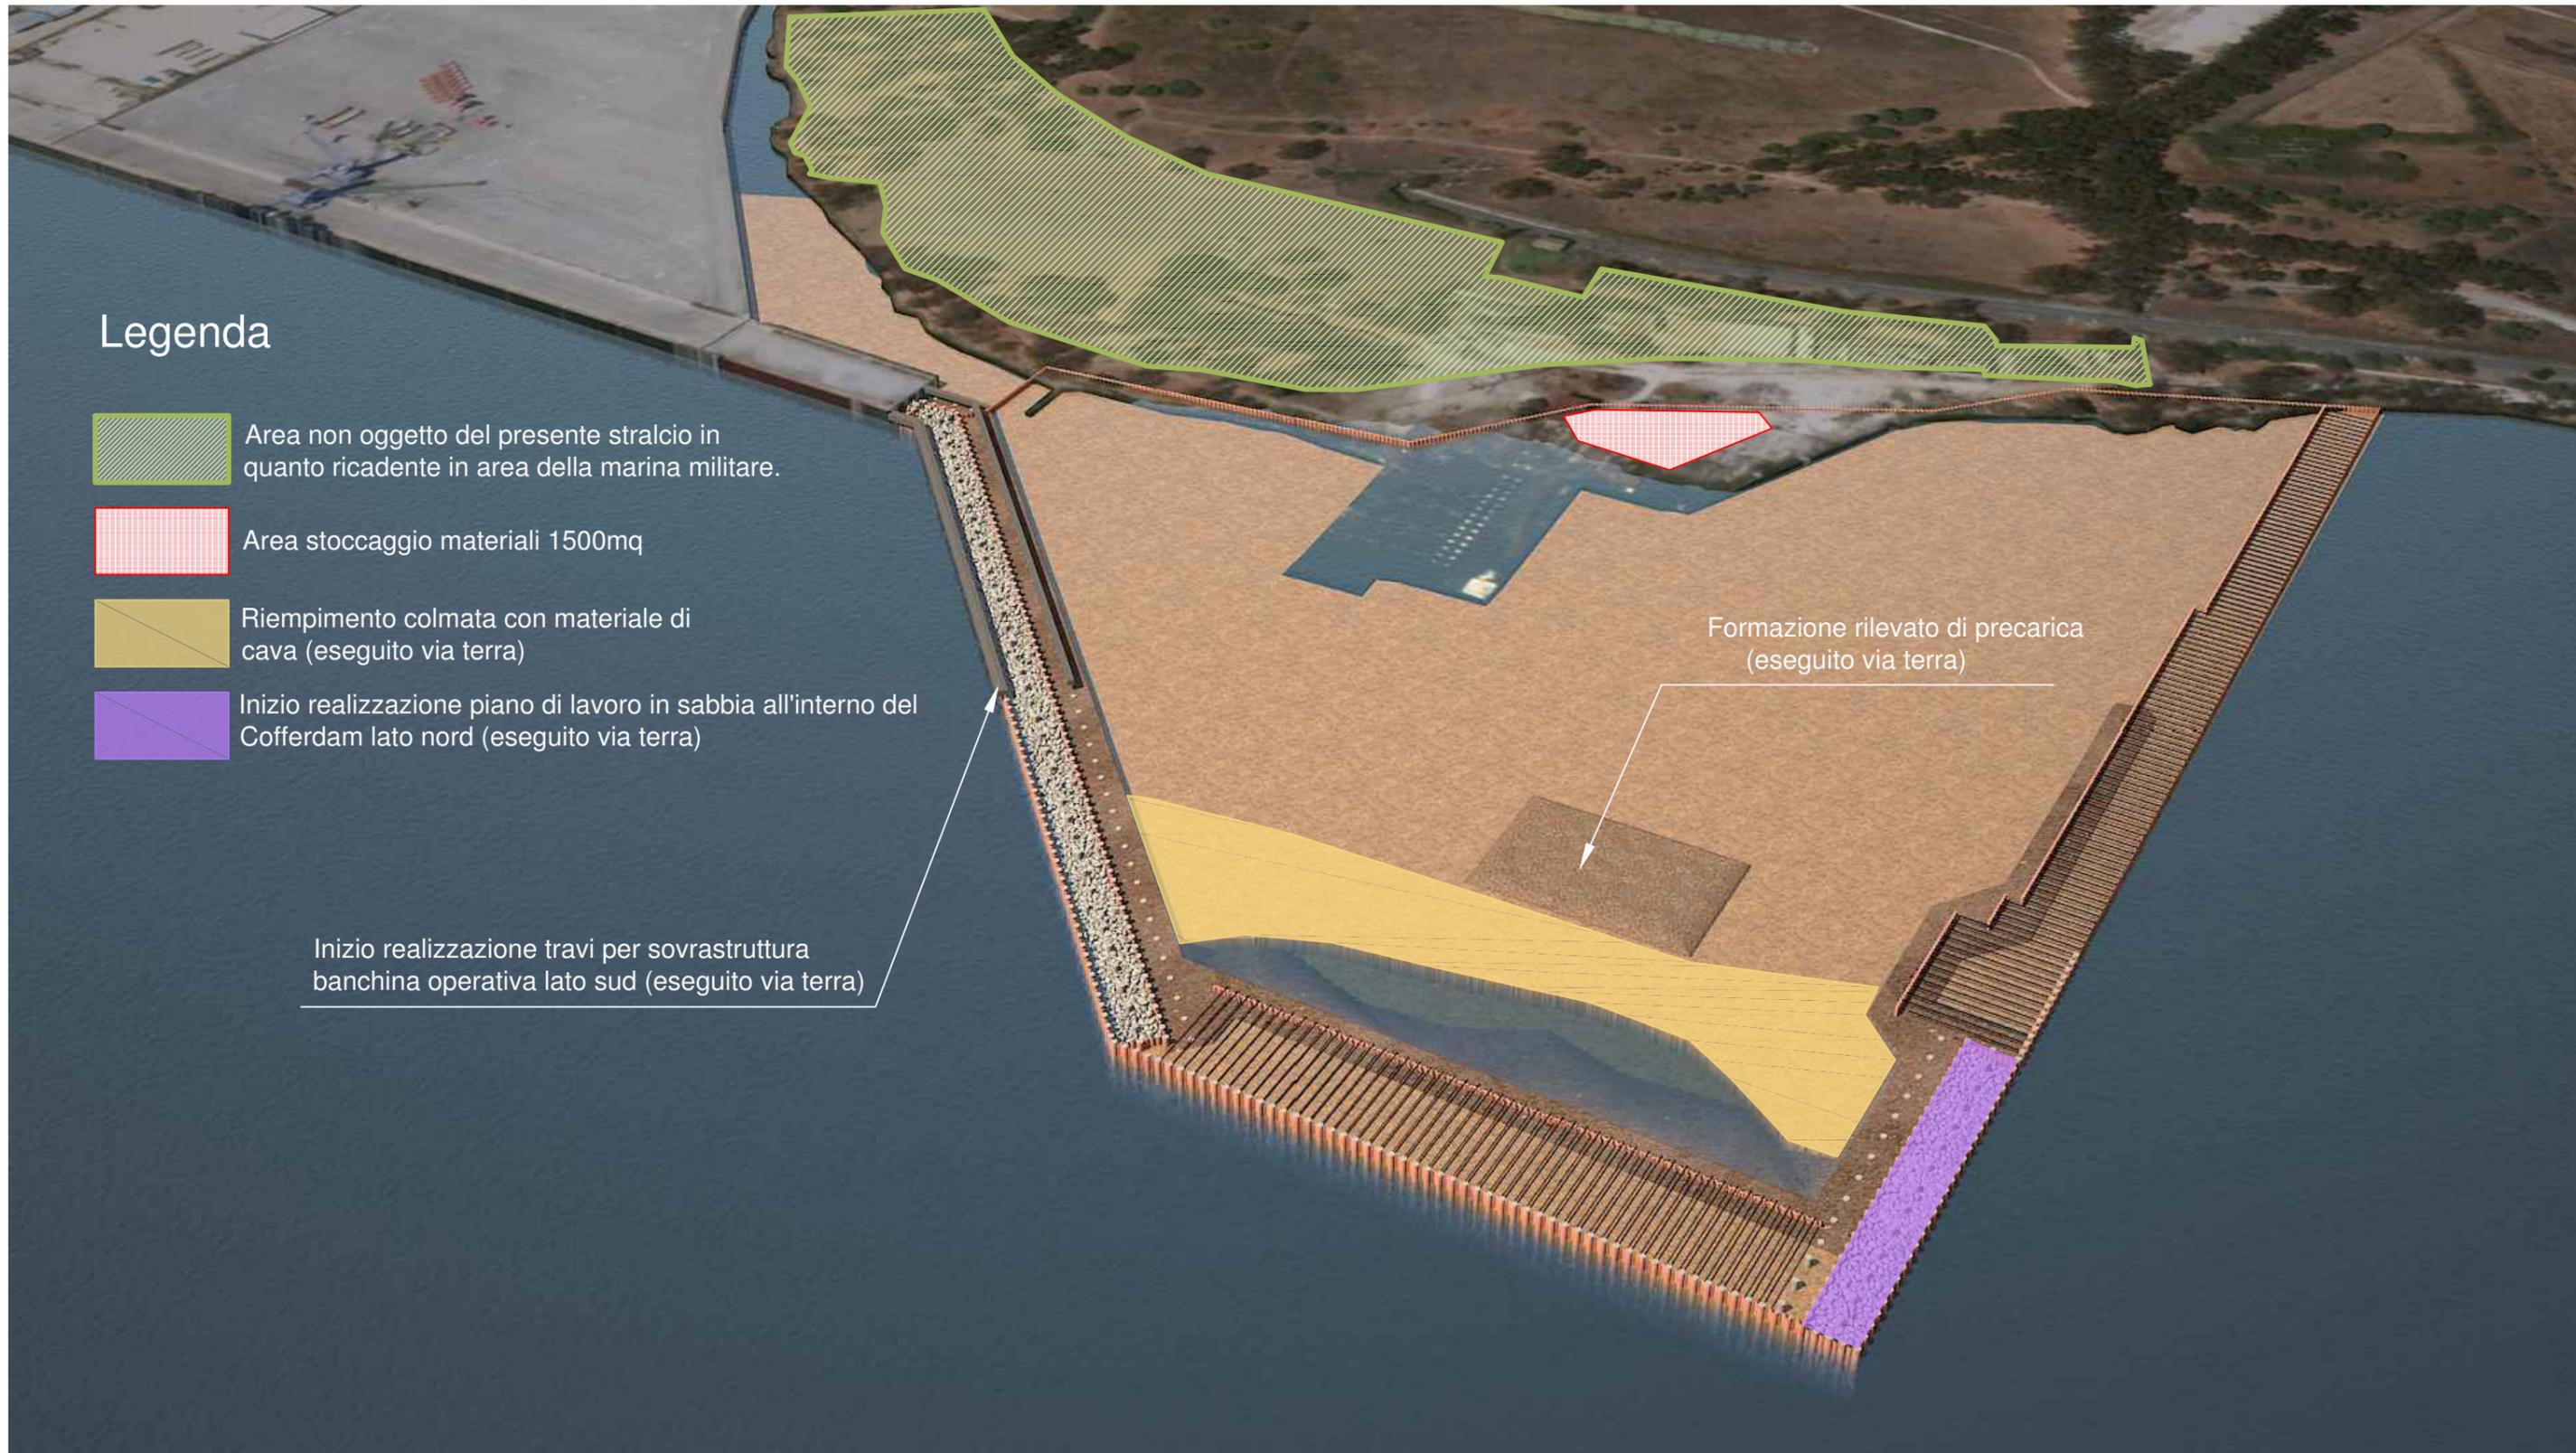

## Legenda

 Area non oggetto del presente stralcio in quanto ricadente in area della marina militare.

 Area stoccaggio materiali 1500mq


 Riempimento colmata con materiale di cava (eseguito via terra)

 Inizio realizzazione piano di lavoro in sabbia all'interno del Cofferdam lato nord (eseguito via terra)


Inizio realizzazione travi per sovrastruttura banchina operativa lato sud (eseguito via terra)

Formazione rilevato di precarica (eseguito via terra)


# Fase 12

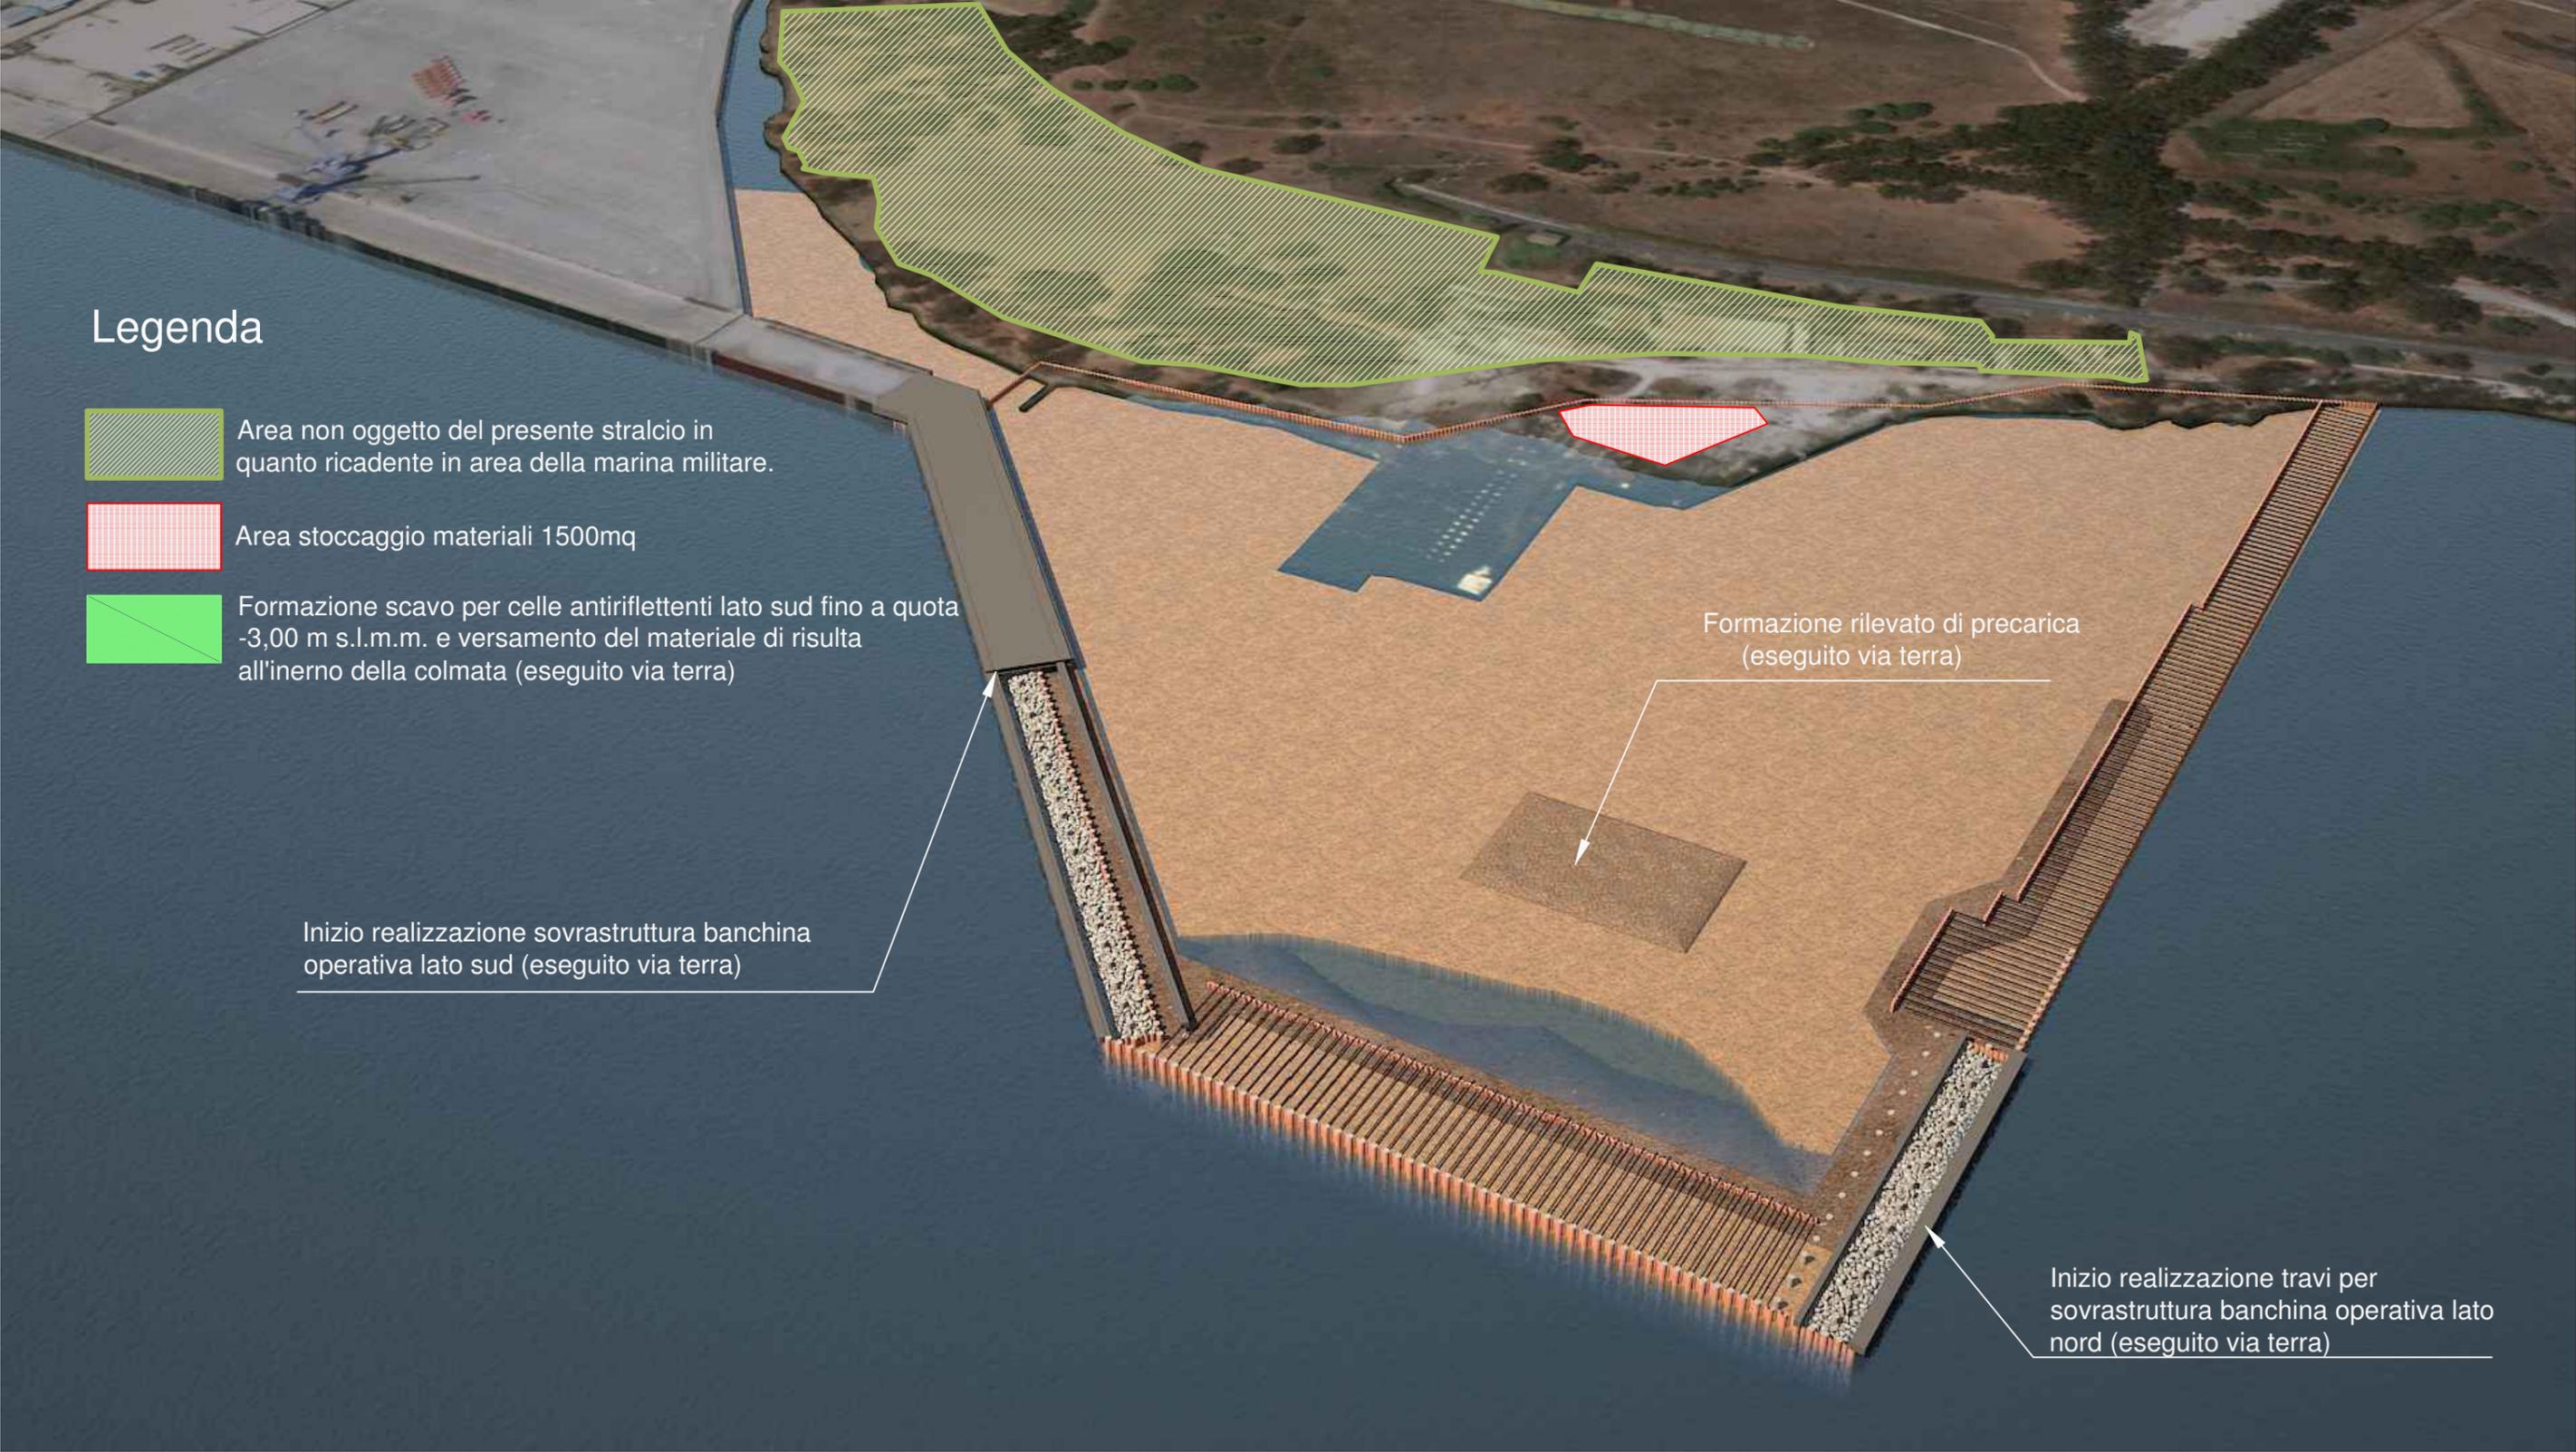


# Fase 13

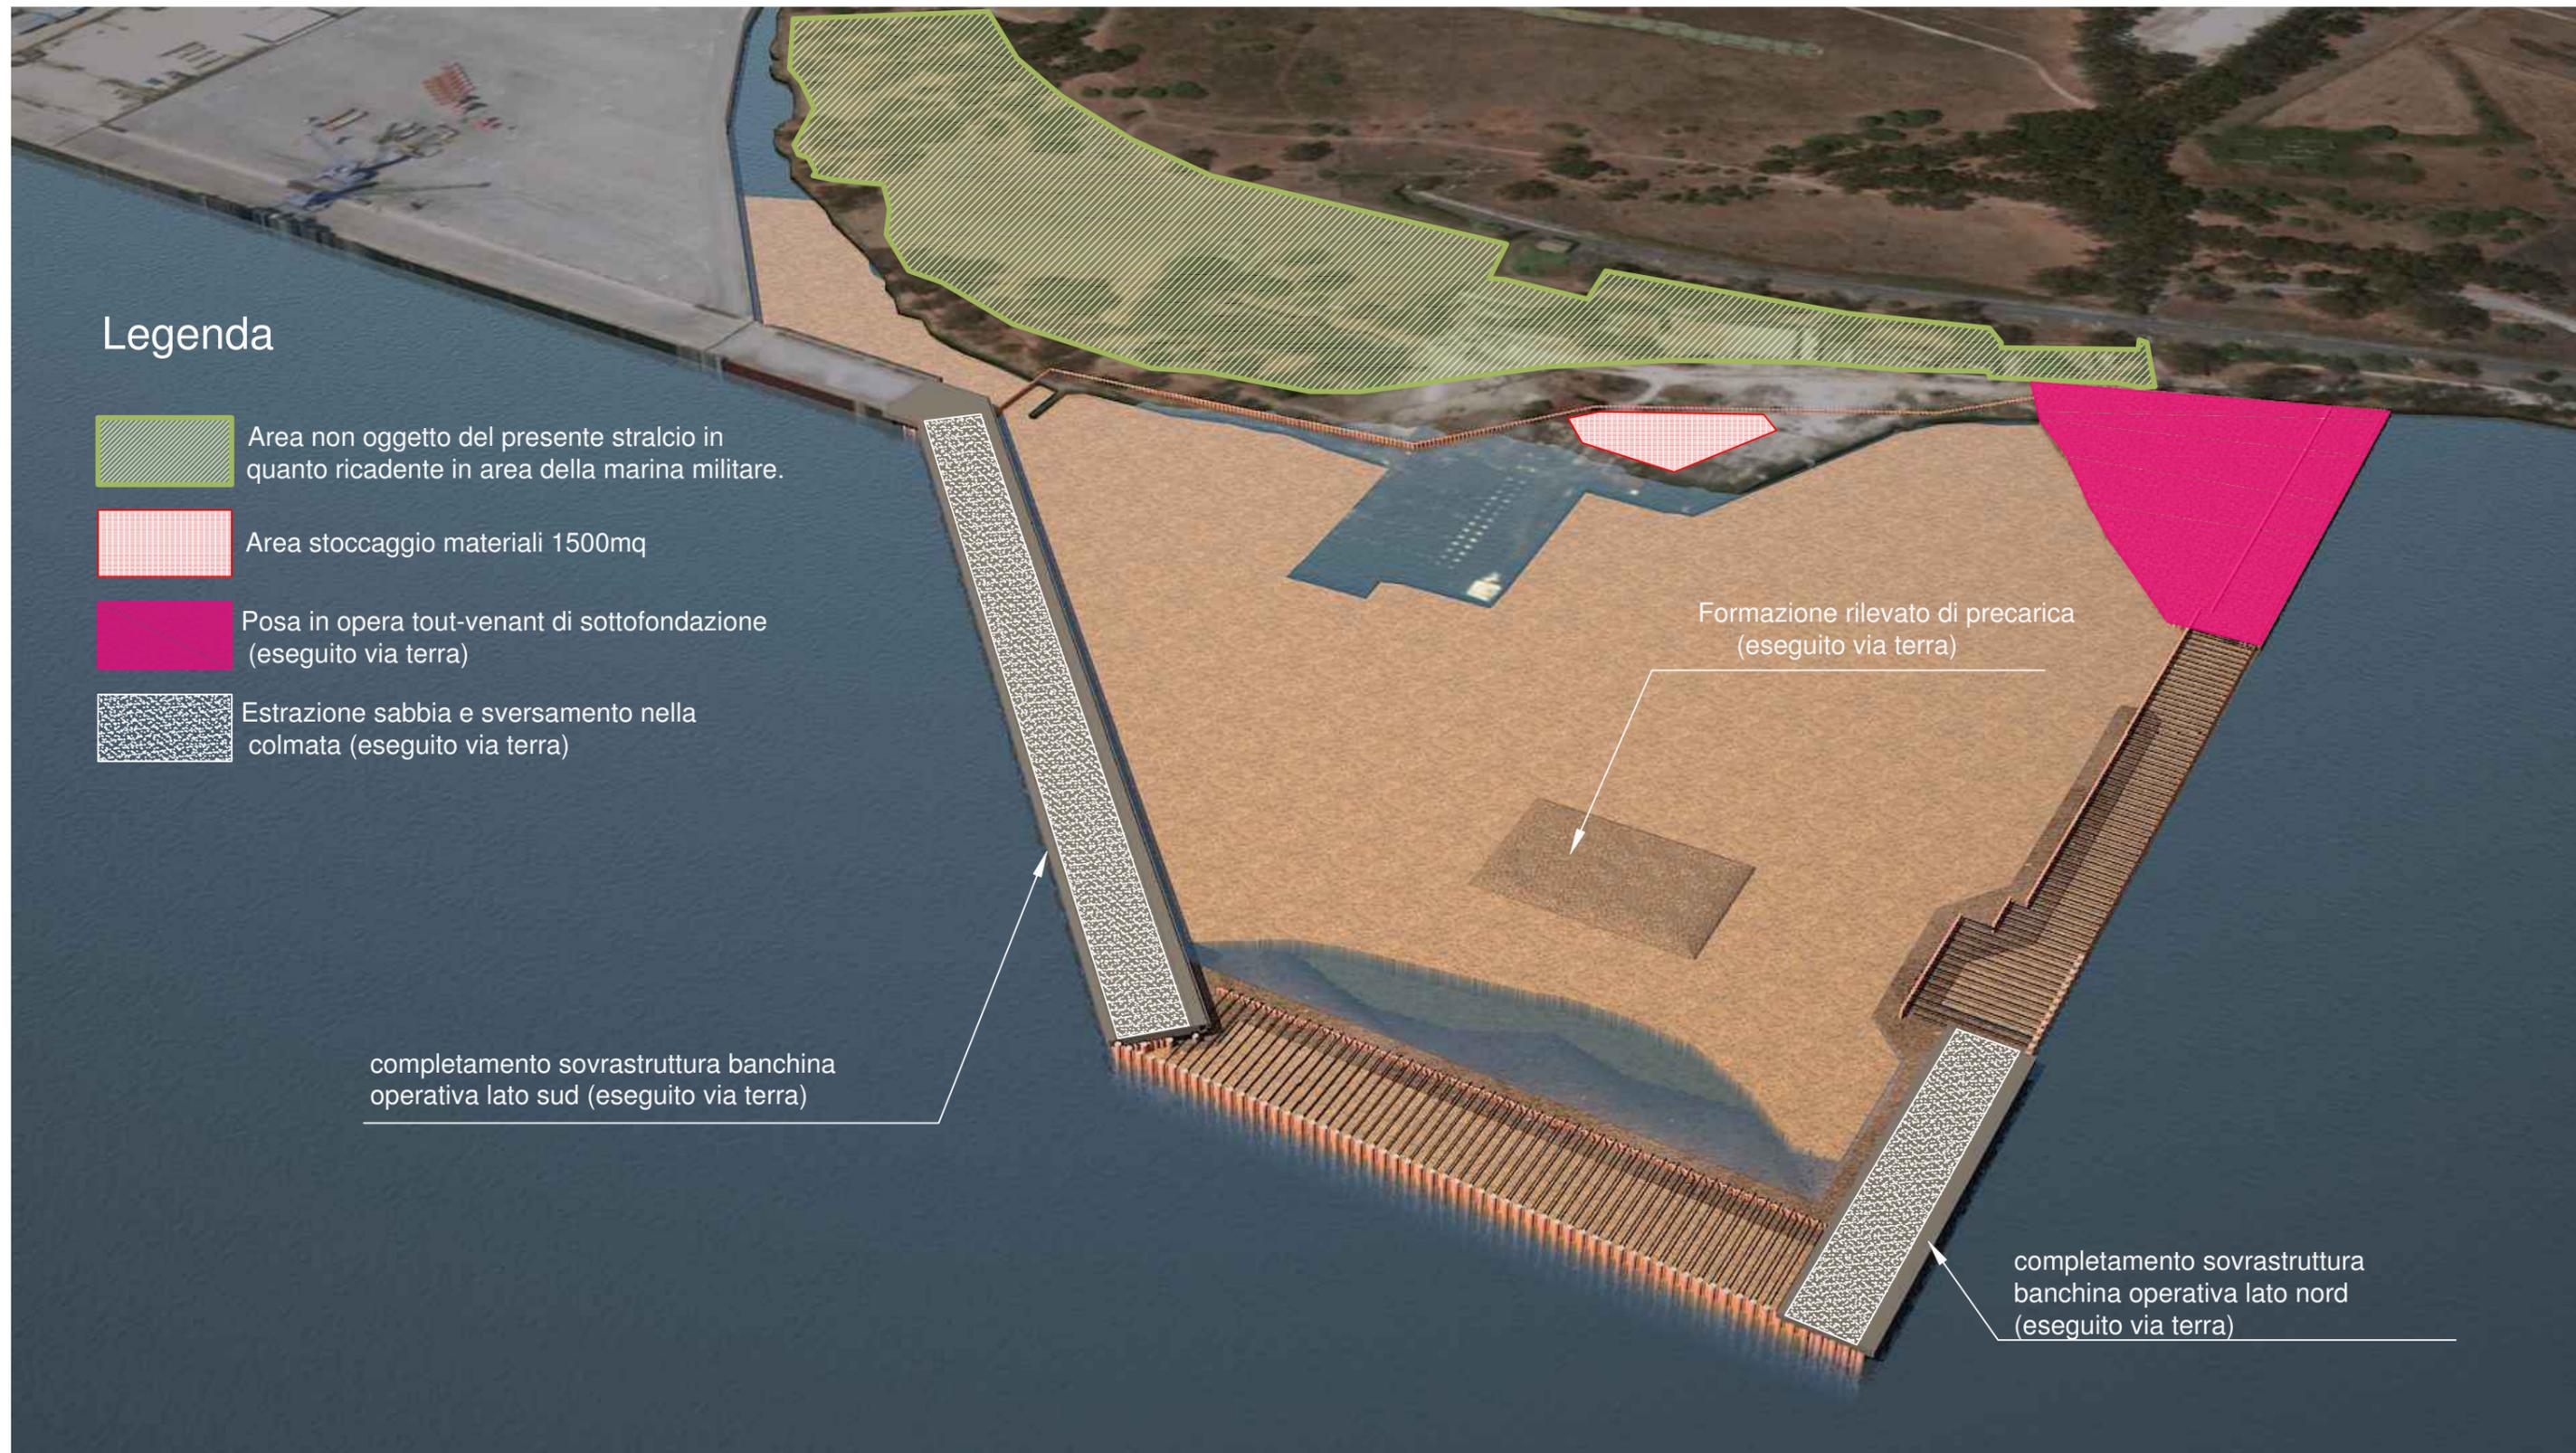

# Fase 14

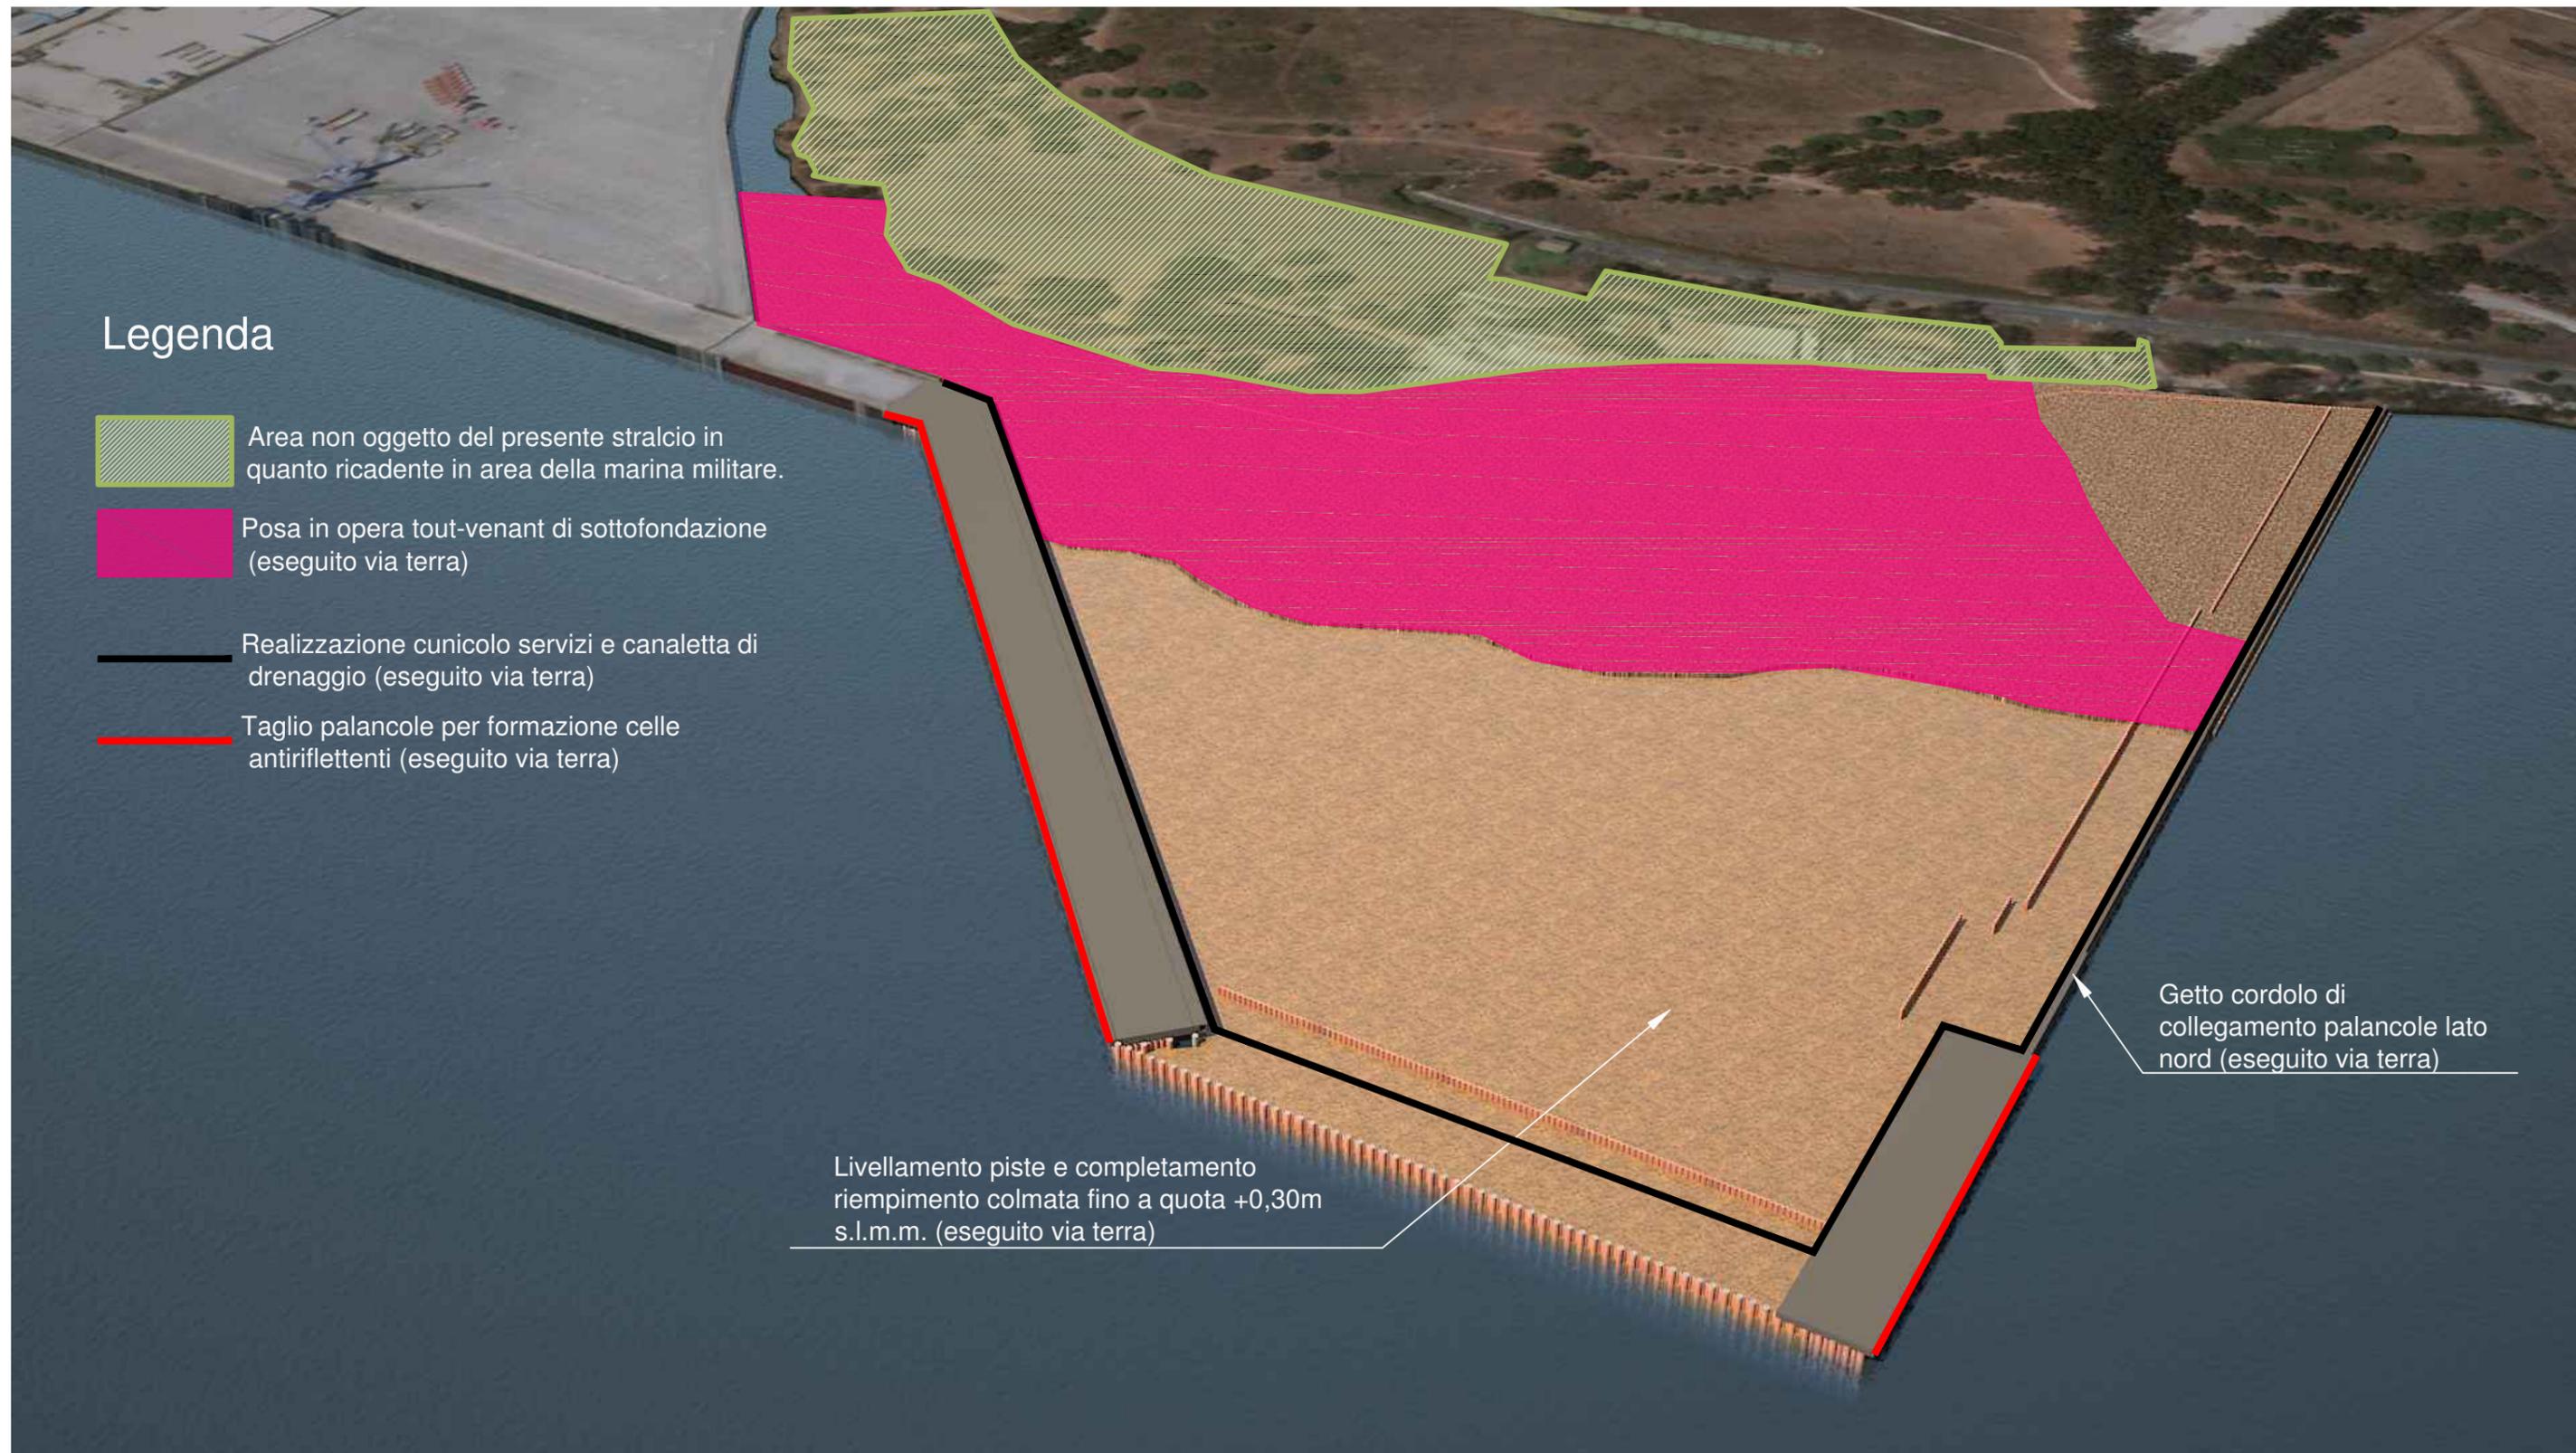

# Fase 15

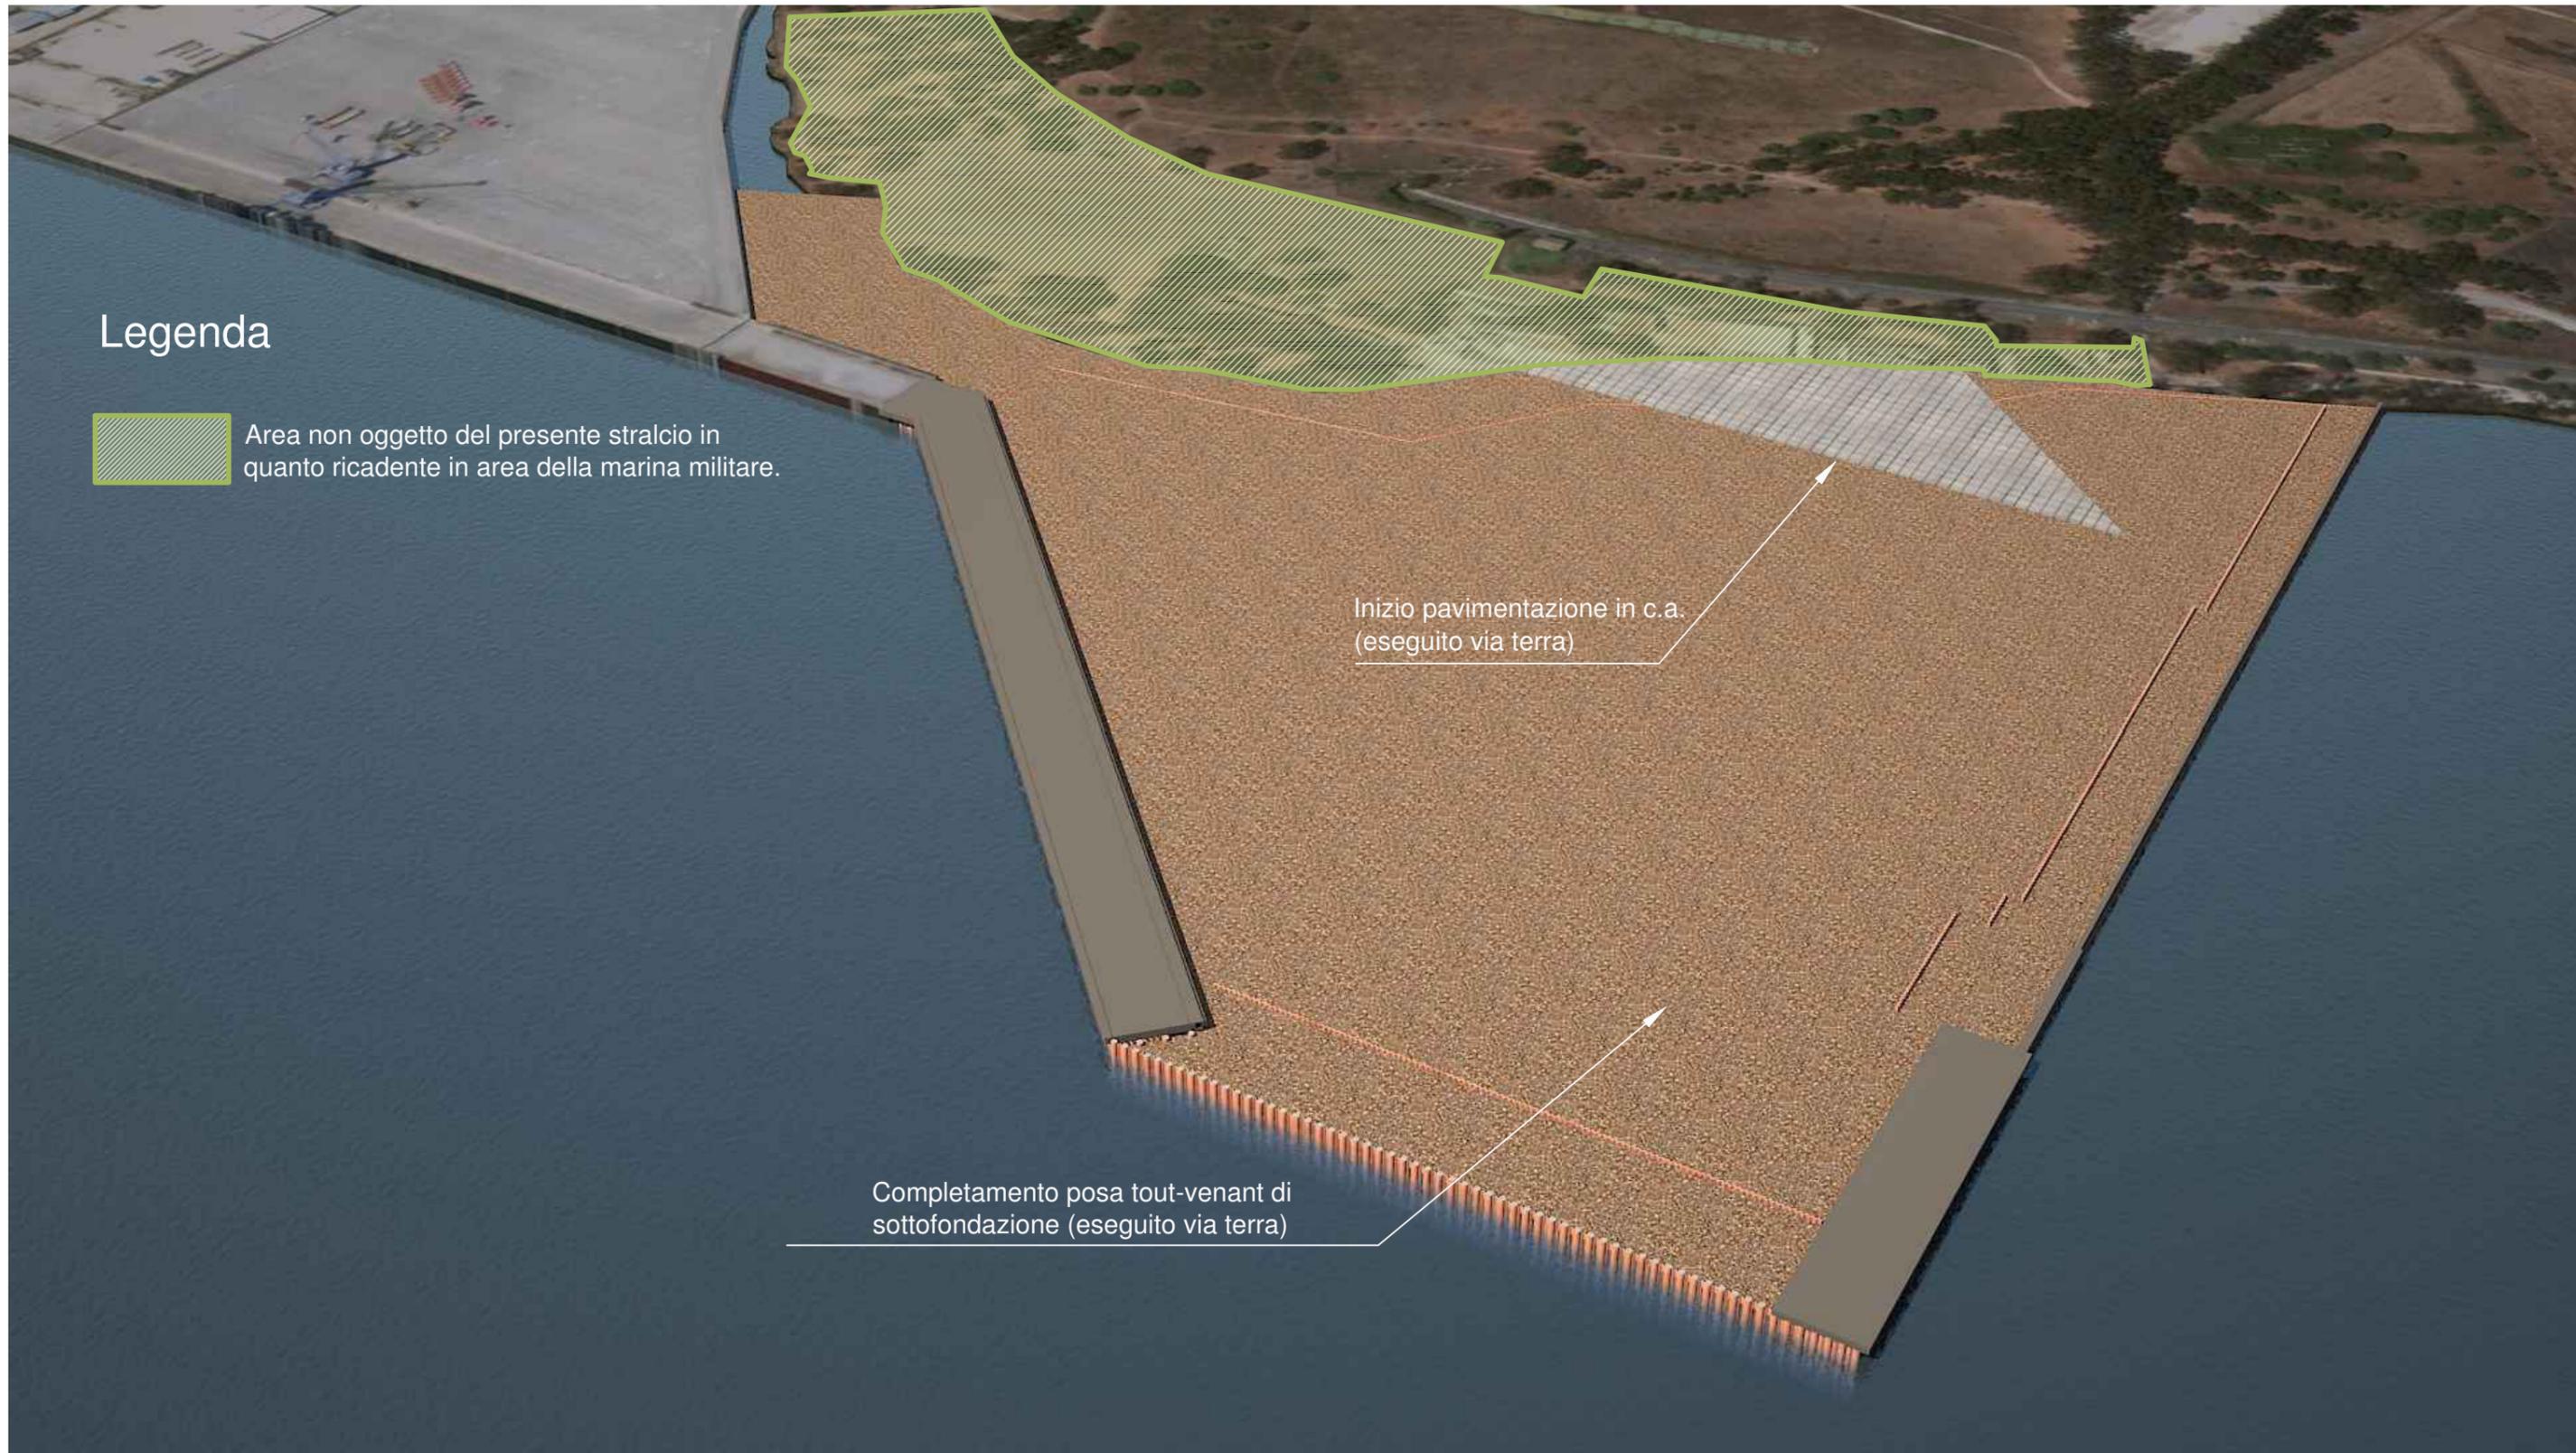

## Legenda

 Area non oggetto del presente stralcio in quanto ricadente in area della marina militare.

Inizio pavimentazione in c.a.  
(eseguito via terra)

Completamento posa tout-venant di  
sottofondazione (eseguito via terra)

# Fase 16

## Legenda

 Area non oggetto del presente stralcio in quanto ricadente in area della marina militare.

