




ANCORAGGIO TIRANTI PALANCOLA DI CONTRASTO
VISTA IN PIANTA
Scala 1:20

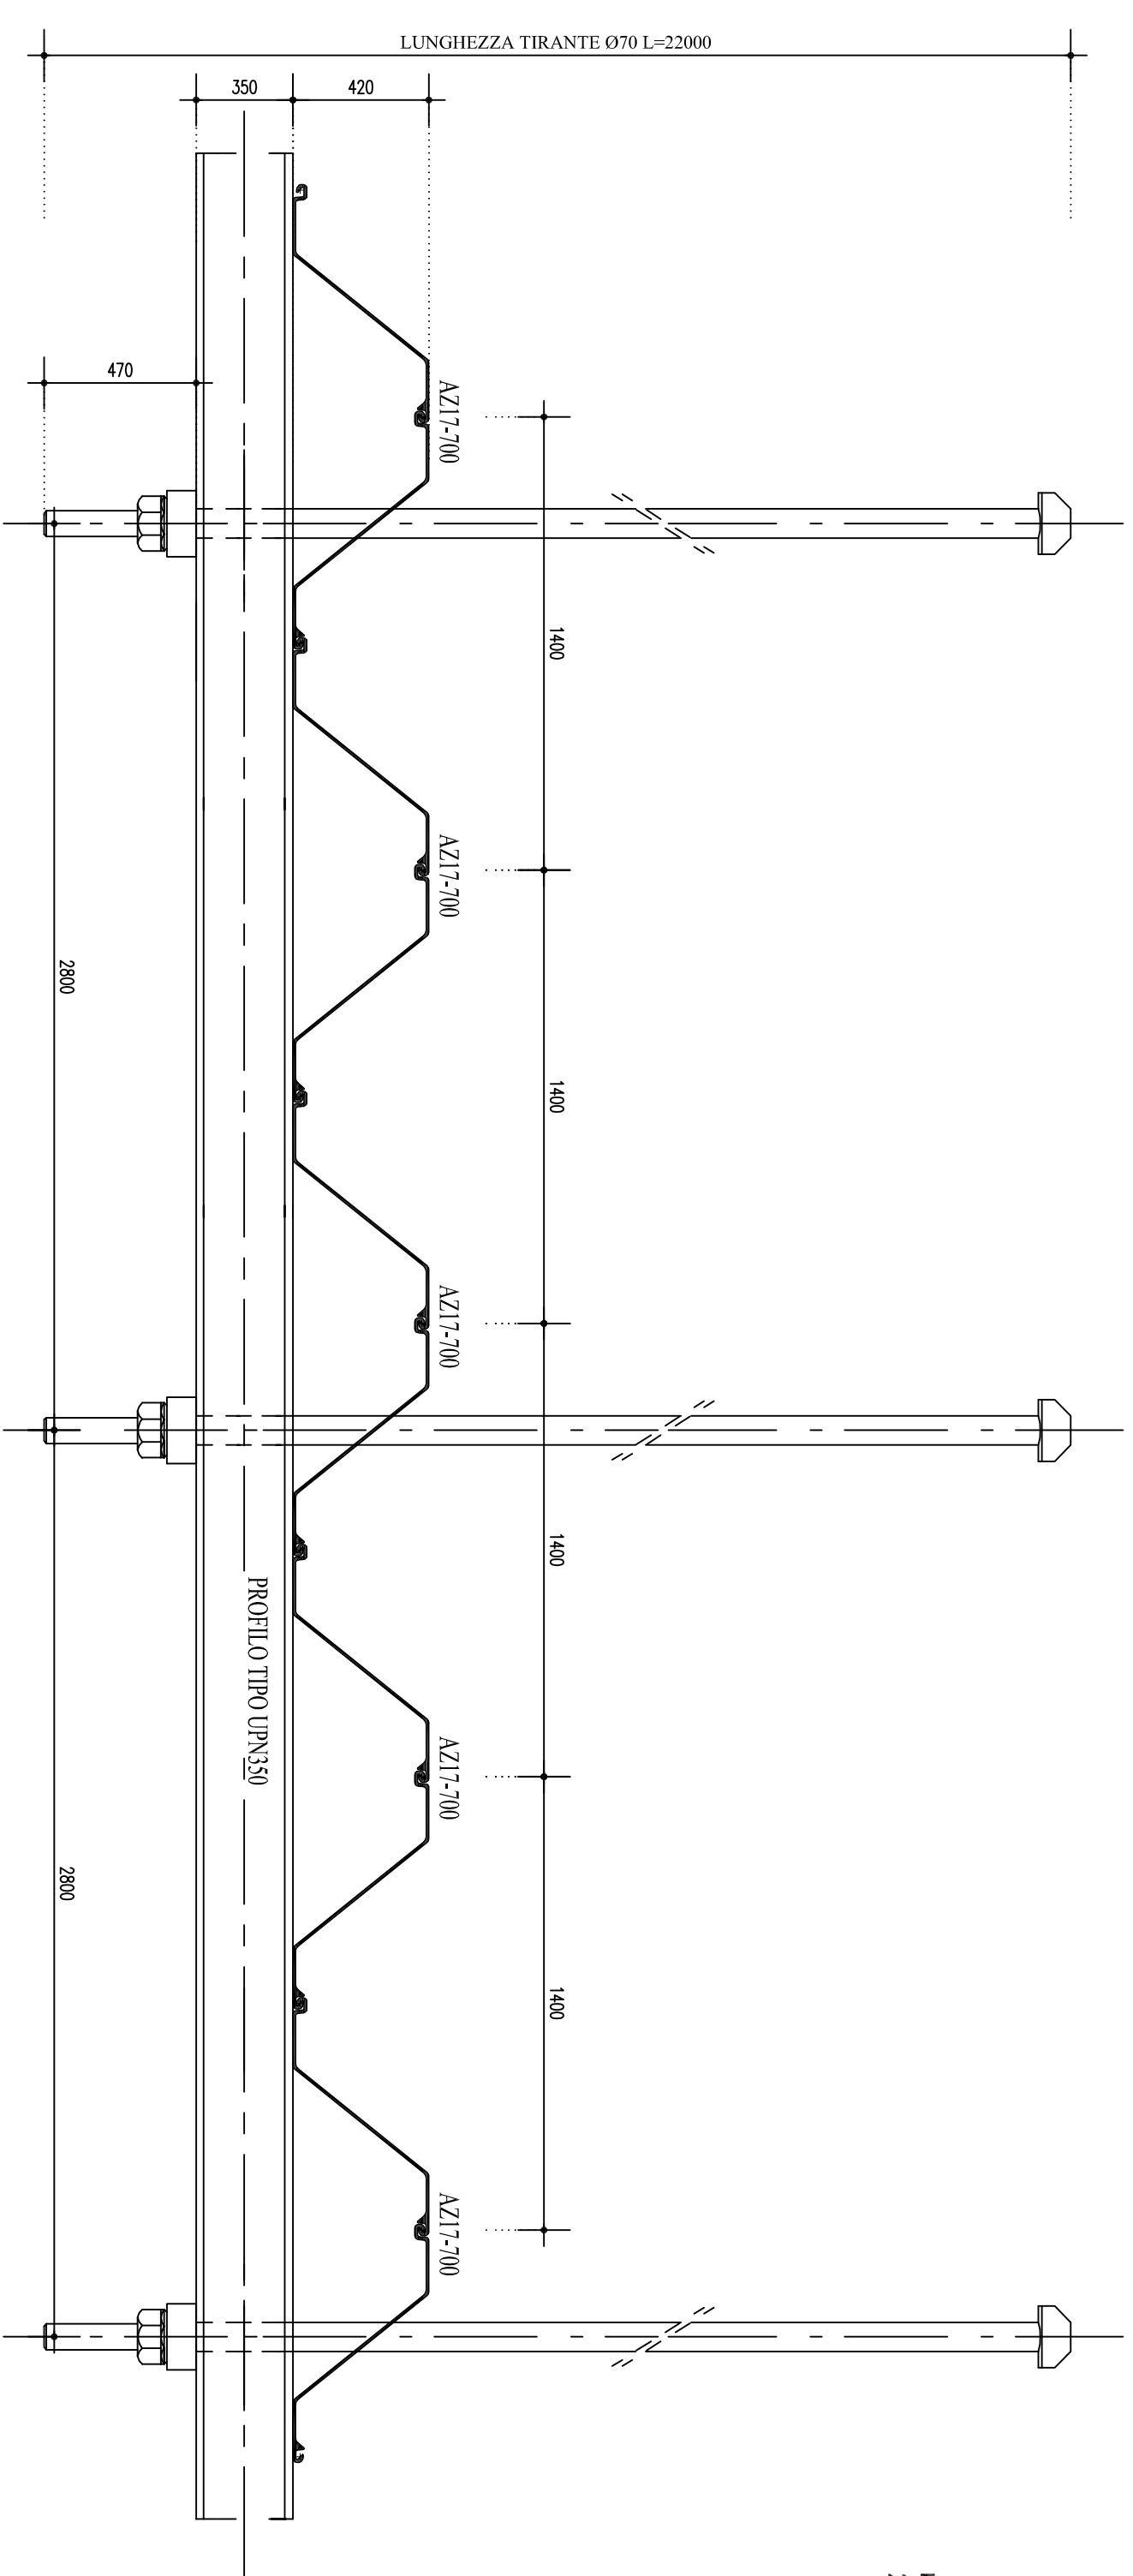


ANCORAGGIO TIRANTI PALANCOLA DI CONTRASTO
VISTA FRONTALE
Scala 1:20

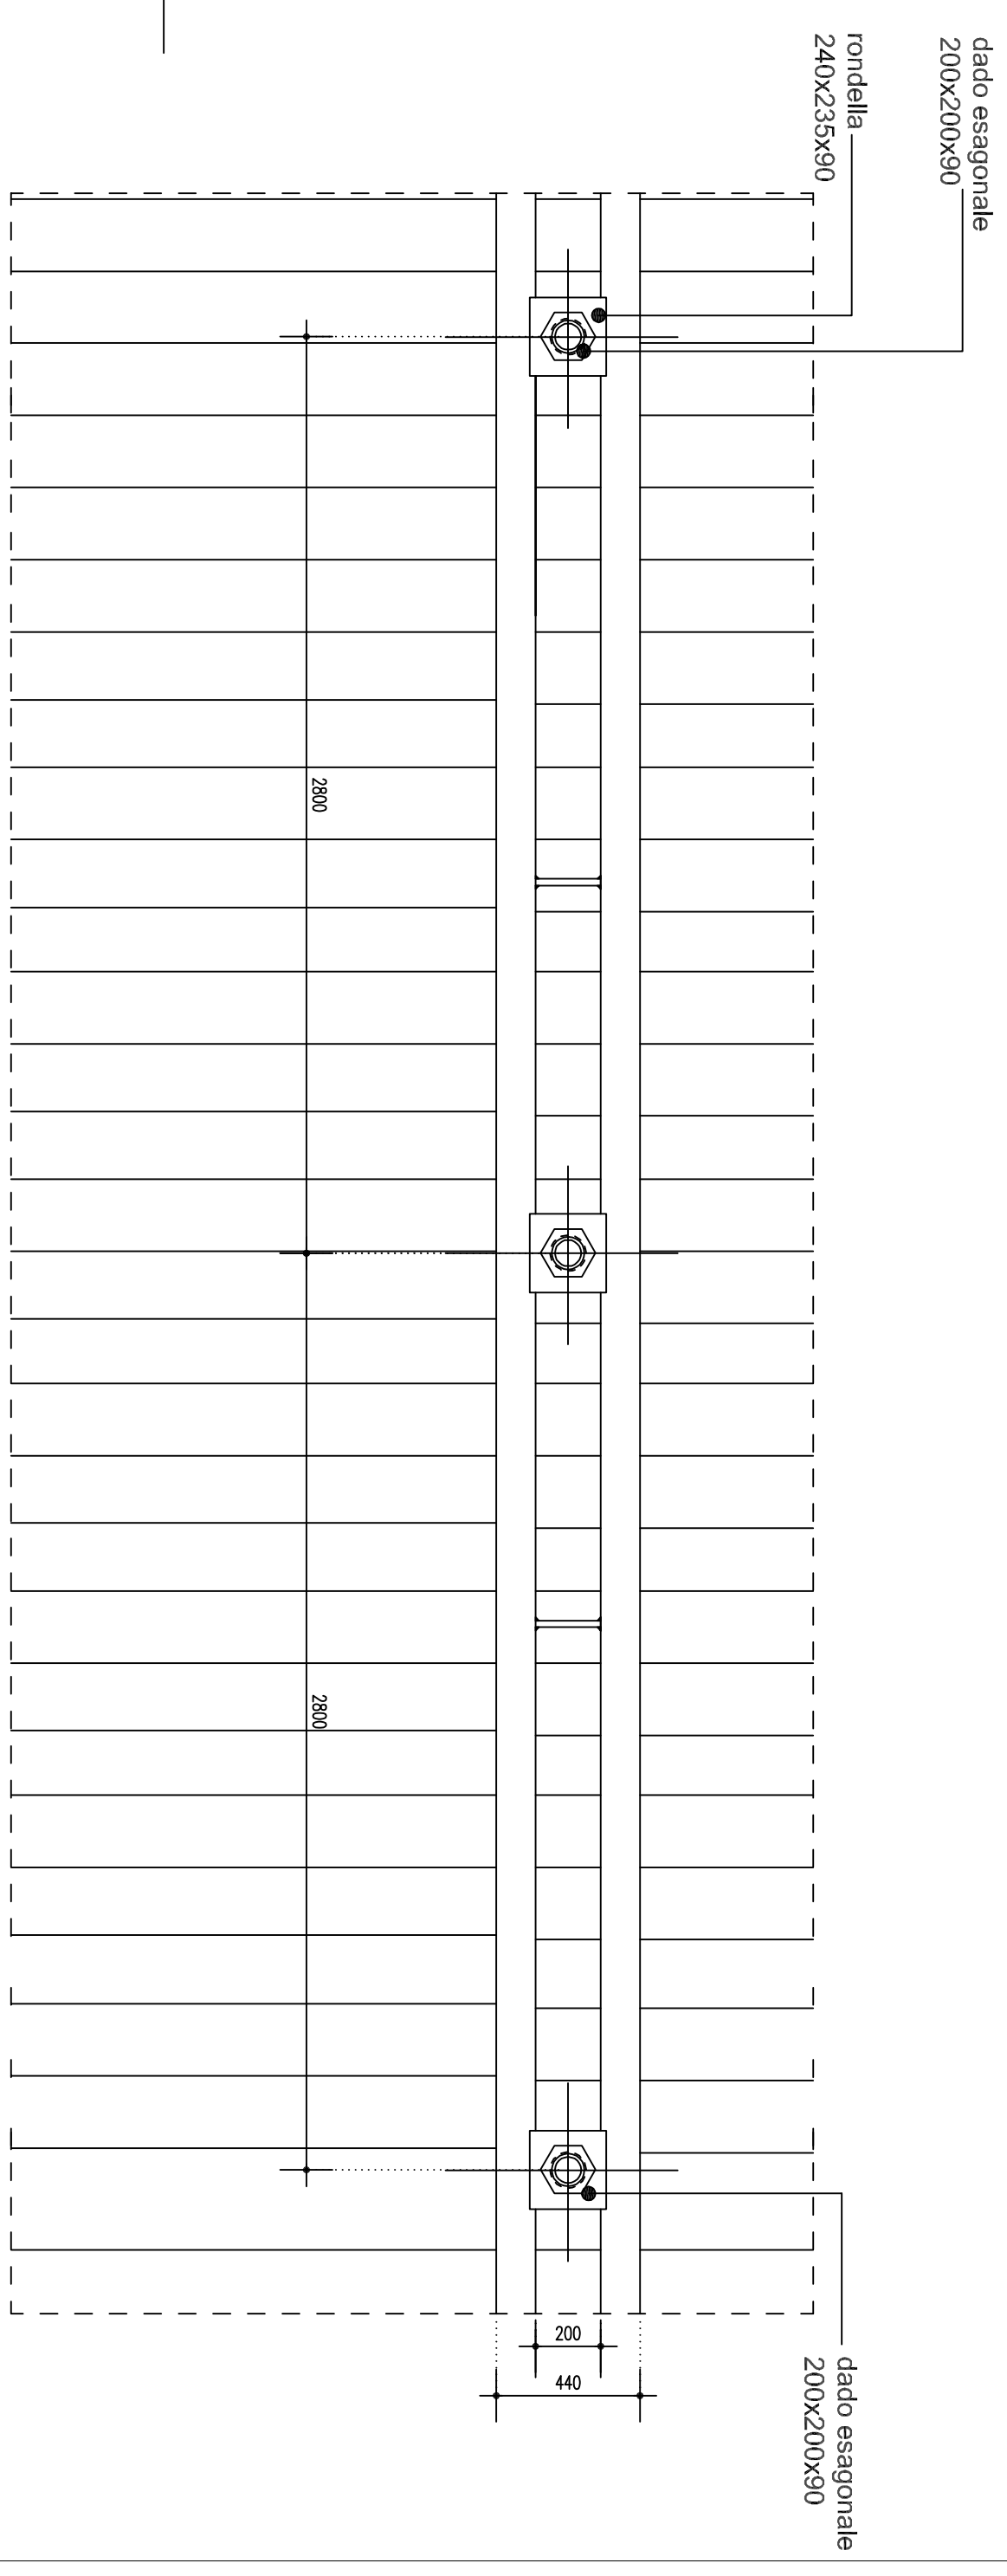


PIANTA D'INSEME 1:10

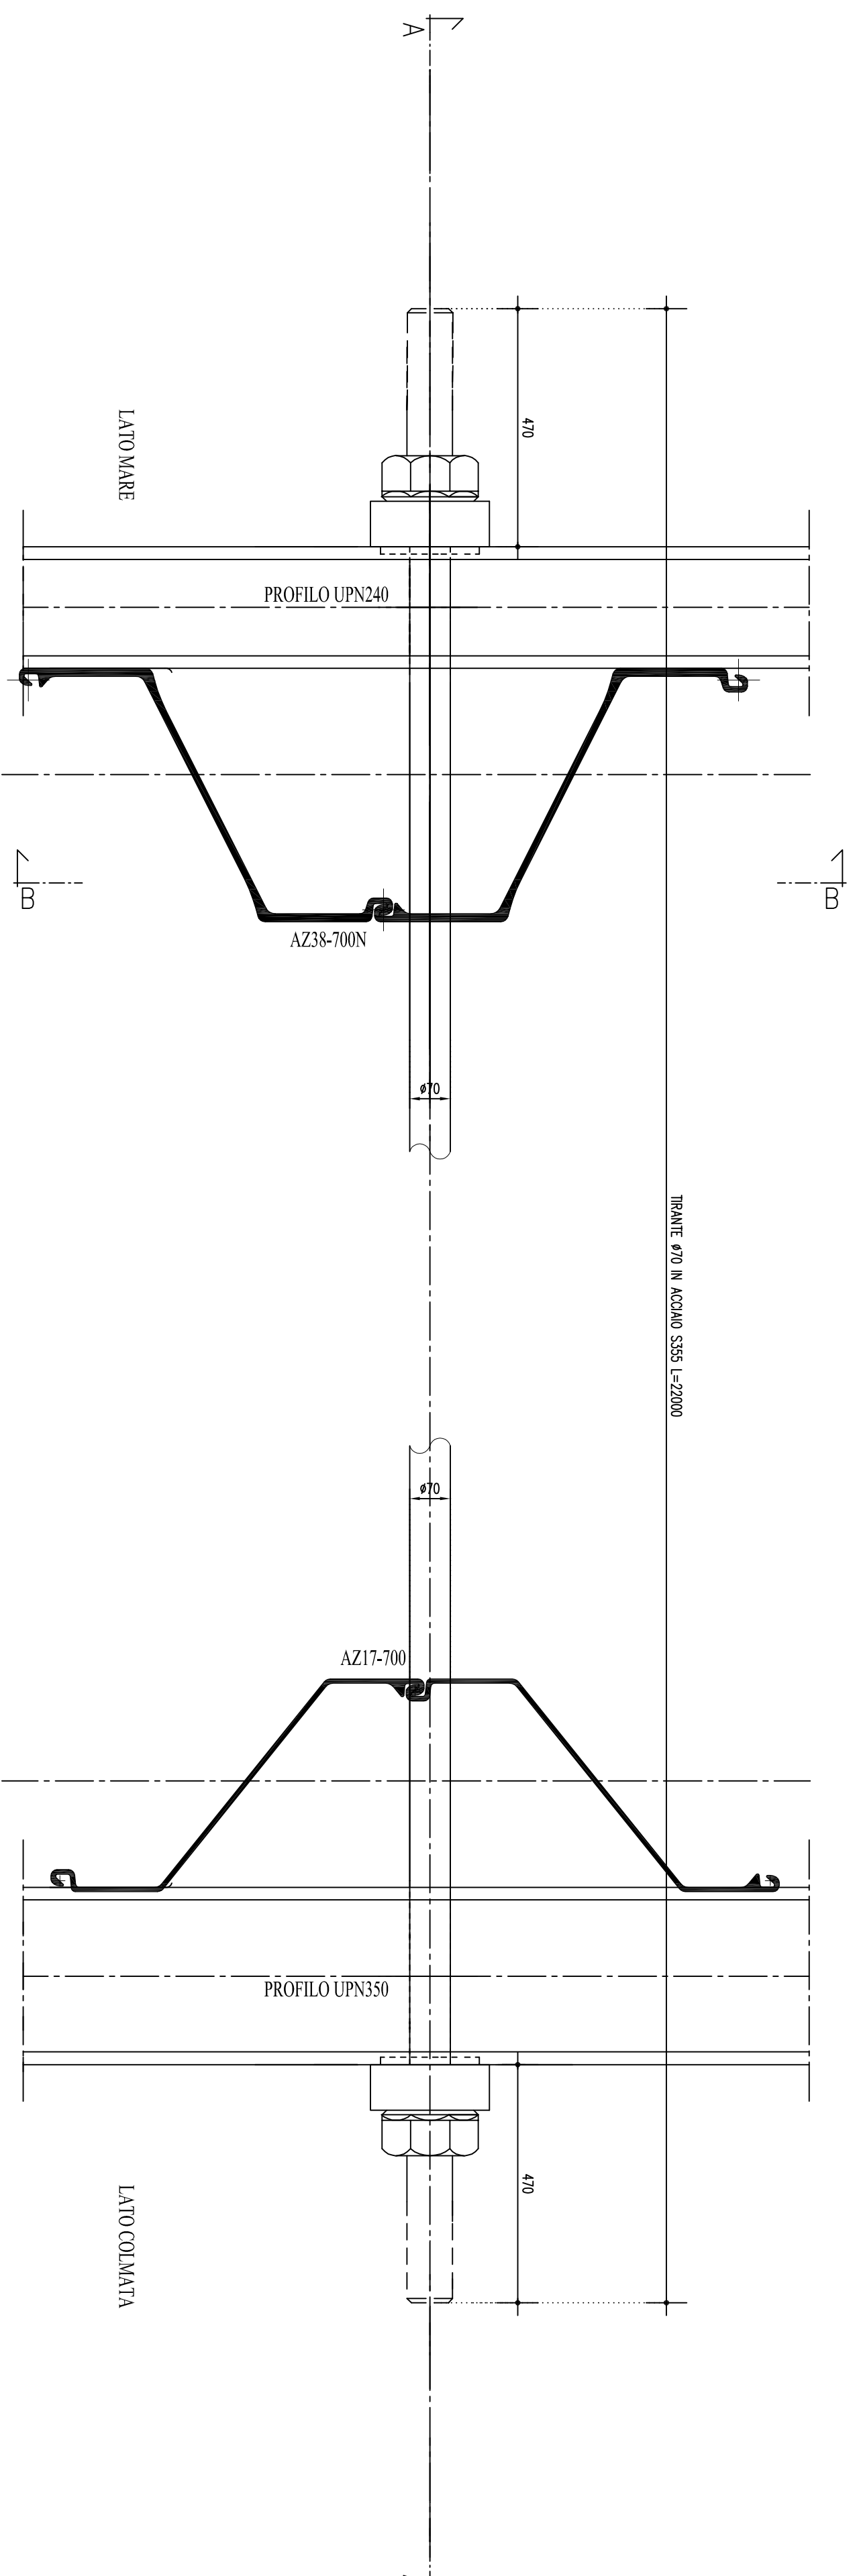

SEZIONE A-A 1:10

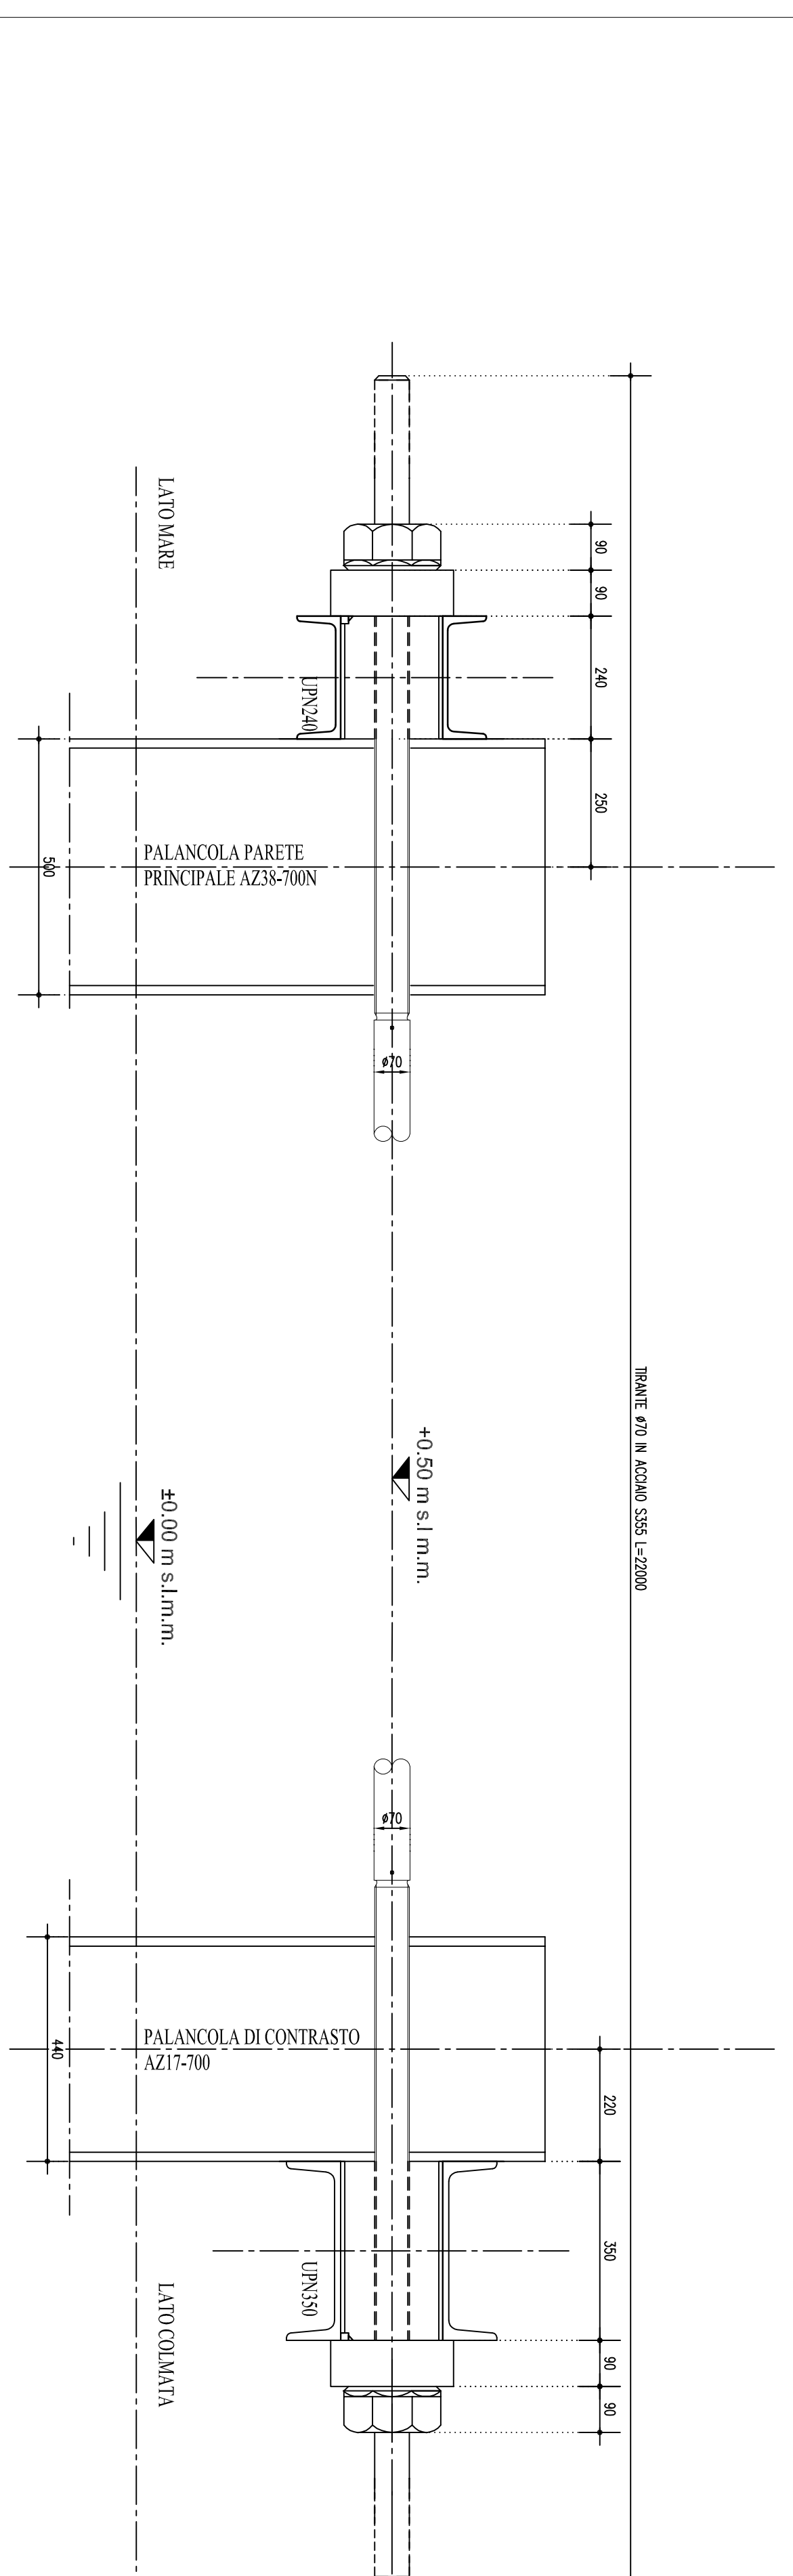

PARTICOLARE TIRANTE 1:10

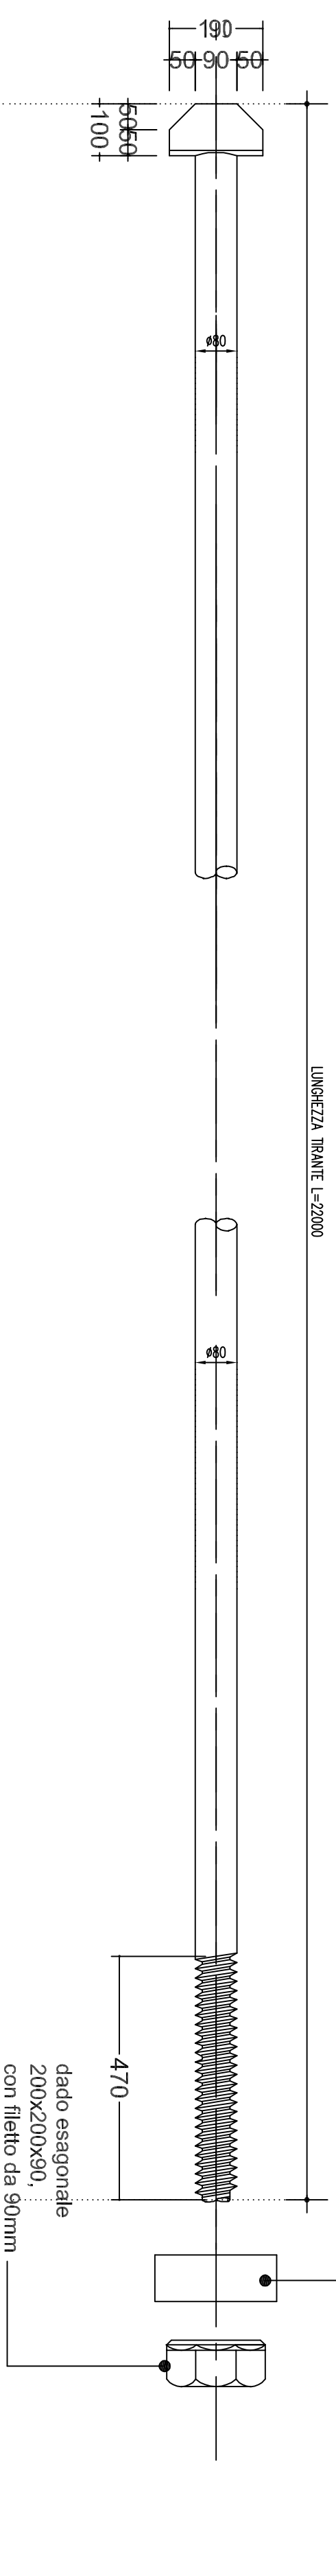

CARATTERISTICHE MATERIALI	
Acciaio per tiranti rifilati	SS5
Acciaio per giunti e passere (tiranti rifilati)	SS5
Acciaio per palancole parete principale AZ35-700N	S430CP
Acciaio per palancole parete di contrasto AZ17-700	S355GP
Acciaio per carpenteria in acciaio	SS5



Autorità Portuale di Augusta

LAVORI DEL PRIMO STRALCIO E DEL SECONDO STRALCIO
DELLA TERZA FASE DEL PORTO COMMERCIALE DI AUGUSTA
- BANCHINE CONTAINERS -

IMPRESA: **Condotte s.p.a.** **PACENTINI COSTRUZIONI** **Cosedil s.p.a.**
(MANDATARIA) (MANDANT)

PROGETTO ESECUTIVO DI FUSIONE ED INTEGRAZIONE DEL I E II STRALCIO

REV.	DATA	PRIMA EMISSIONE	EMMISSIONE	N° ELAB.	REV.	VALIDAZIONE	REDAZIONE	VERIFICA	APPROVAZIONE
3									
2									
1									
0									
PROGETTO	10/7/3	OMI02	S	004	A				
DATA									
OPERA									
TIPO ELAB.									
EMMISSIONE									
N° ELAB.									
REDAZIONE									
VERIFICA									
APPROVAZIONE									
SCALA:									
VARIANTE									

TITOLO ELABORATO:

OPERE A MARE
PIAZZALI

Tratto 3 - Elementi di connessione tiranti in barre palancole-palancoia

PROGETTAZIONE: **INGEO** **ING. VINCENZO TOSCANI**
RESPONSABILE DEL PROCEMENTO: **Geom. Veneranda Toscani**