



Autorità Portuale di Augusta

LAVORI DEL PRIMO STRALCIO E DEL SECONDO STRALCIO DELLA TERZA FASE DEL PORTO COMMERCIALE DI AUGUSTA - BANCHINE CONTAINERS -

IMPRESE:



Condotte S.p.A.
Fondata il 7 aprile 1880

PIACENTINI COSTRUZIONI

Cosedil spa

(MANDATARIA)

(MANDANTI)

PROGETTO ESECUTIVO DI FUSIONE ED INTEGRAZIONE DEL I E II STRALCIO

| | | | | | | |
|------|--------|-----------------|------|------------|-------------|-------------|
| 3 | | | | | | |
| 2 | | | | | | |
| 1 | | | | | | |
| 0 | 081114 | PRIMA EMISSIONE | | C. CARONIA | A. AMATUZZO | F. GIORDANO |
| REV. | DATA | EMISSIONE | RED. | VER. | APPR. | |

| | | | | | |
|----------|-------|------------|----------|------|--------|
| PROGETTO | OPERA | TIPO ELAB. | N° ELAB. | REV. | SCALA: |
| 1073 | OM02 | W | 015 | A | 1:500 |

TITOLO ELABORATO:

**OPERE A MARE
PIAZZALI
Piazzale - sezione 1**

PROGETTAZIONE:

INCO

Doct. Ing. Aldo Müller
ORDINE INGEGNERI ROMA N° 4998
(MANDATARIA)

SIGMA INGEGNERIA s.r.l.


Via della Libertà, 201/A
90143 PALERMO
Tel. 091 6254742 - Fax 091 267909
C.F. e P.IVA 0203310826
e-mail: sigmaingsr@gmail.com

Ing. Oreste Frangoso
3152
(MANDANTE)

RESPONSABILE DEL PROCEDIMENTO:
Geom. Venerando Toscano

SEZIONE 1

Prog. 0.00m
Scala 1:500

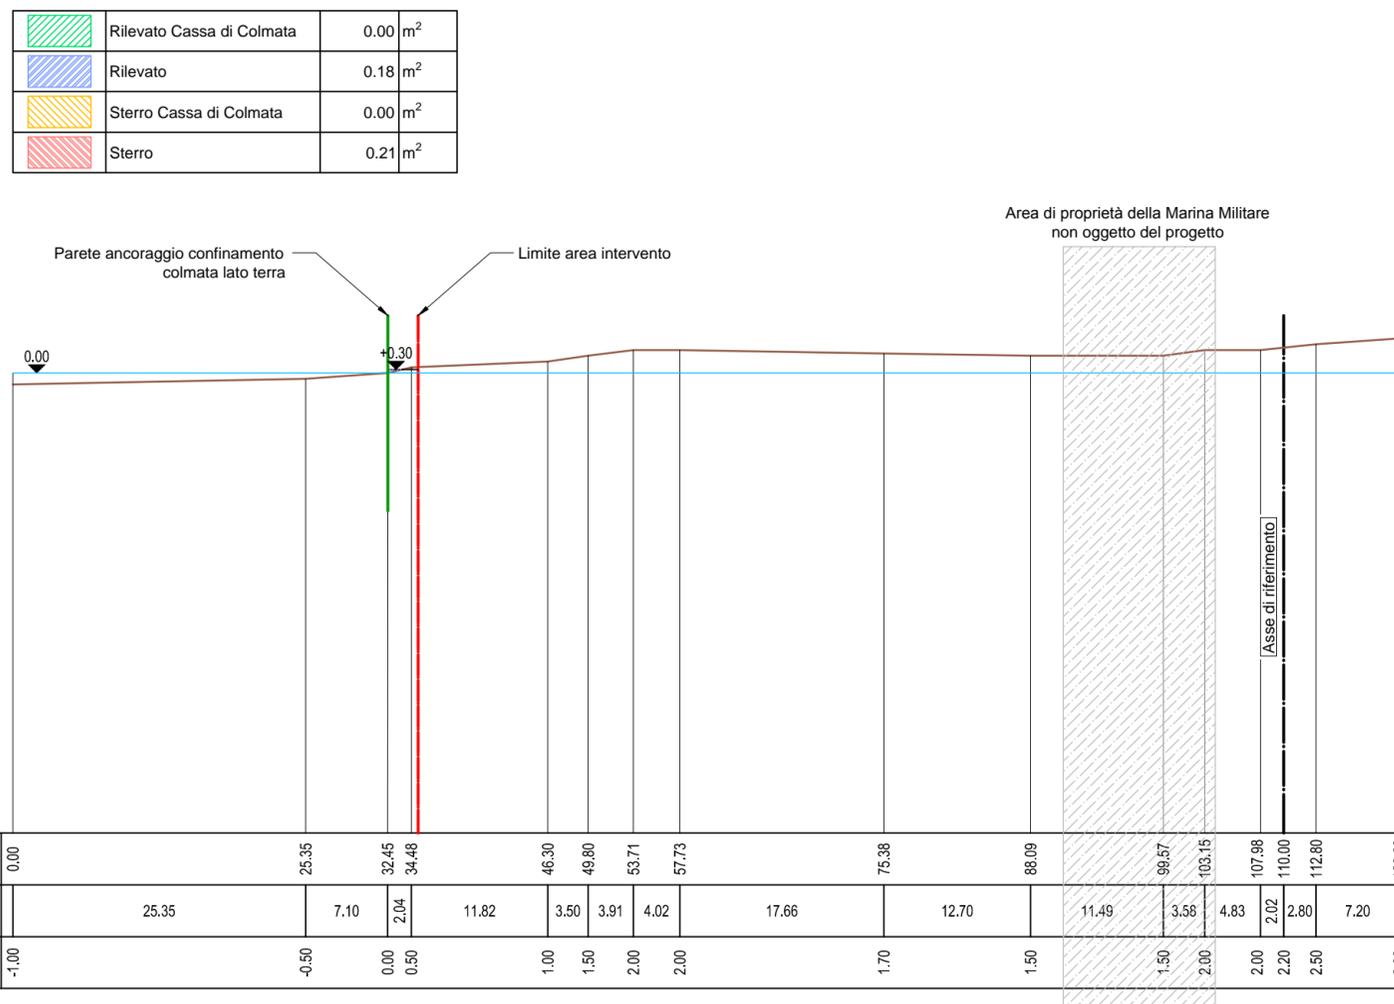

| | | | |
|--|---------------------------|------|----------------|
| | Rilevato Cassa di Colmata | 0.00 | m ² |
| | Rilevato | 0.18 | m ² |
| | Sterro Cassa di Colmata | 0.00 | m ² |
| | Sterro | 0.21 | m ² |