



Autorità Portuale di Augusta

LAVORI DEL PRIMO STRALCIO E DEL SECONDO STRALCIO DELLA TERZA FASE DEL PORTO COMMERCIALE DI AUGUSTA - BANCHINE CONTAINERS -

IMPRESE:



Condotte S.p.A.
Fondata il 7 aprile 1880



(MANDATARIA)

(MANDANTI)

PROGETTO ESECUTIVO DI FUSIONE ED INTEGRAZIONE DEL I E II STRALCIO

3						
2						
1						
0	081114	PRIMA EMISSIONE		C. CARONIA	A. AMATUZZO	F. GIORDANO
REV.	DATA	EMISSIONE	RED.	VER.	APPR.	

PROGETTO	OPERA	TIPO ELAB.	N° ELAB.	REV.
1073	OM02	W	019	A

SCALA: 1:500


TITOLO ELABORATO:

**OPERE A MARE
PIAZZALI
Piazzale - sezione 5**

PROGETTAZIONE:



(MANDATARIA)

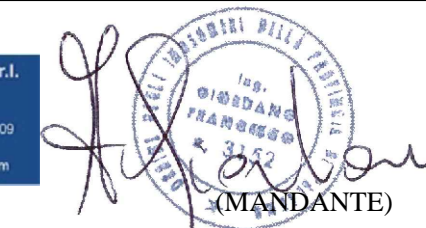


(MANDANTE)

RESPONSABILE DEL PROCEDIMENTO:
Geom. Venerando Toscano

SEZIONE 5

Prog. 33.50m Scala 1:500

	Rilevato Cassa di Colmata	36.45	m ²
	Rilevato	0.00	m ²
	Sterro Cassa di Colmata	24.75	m ²
	Sterro	10.94	m ²

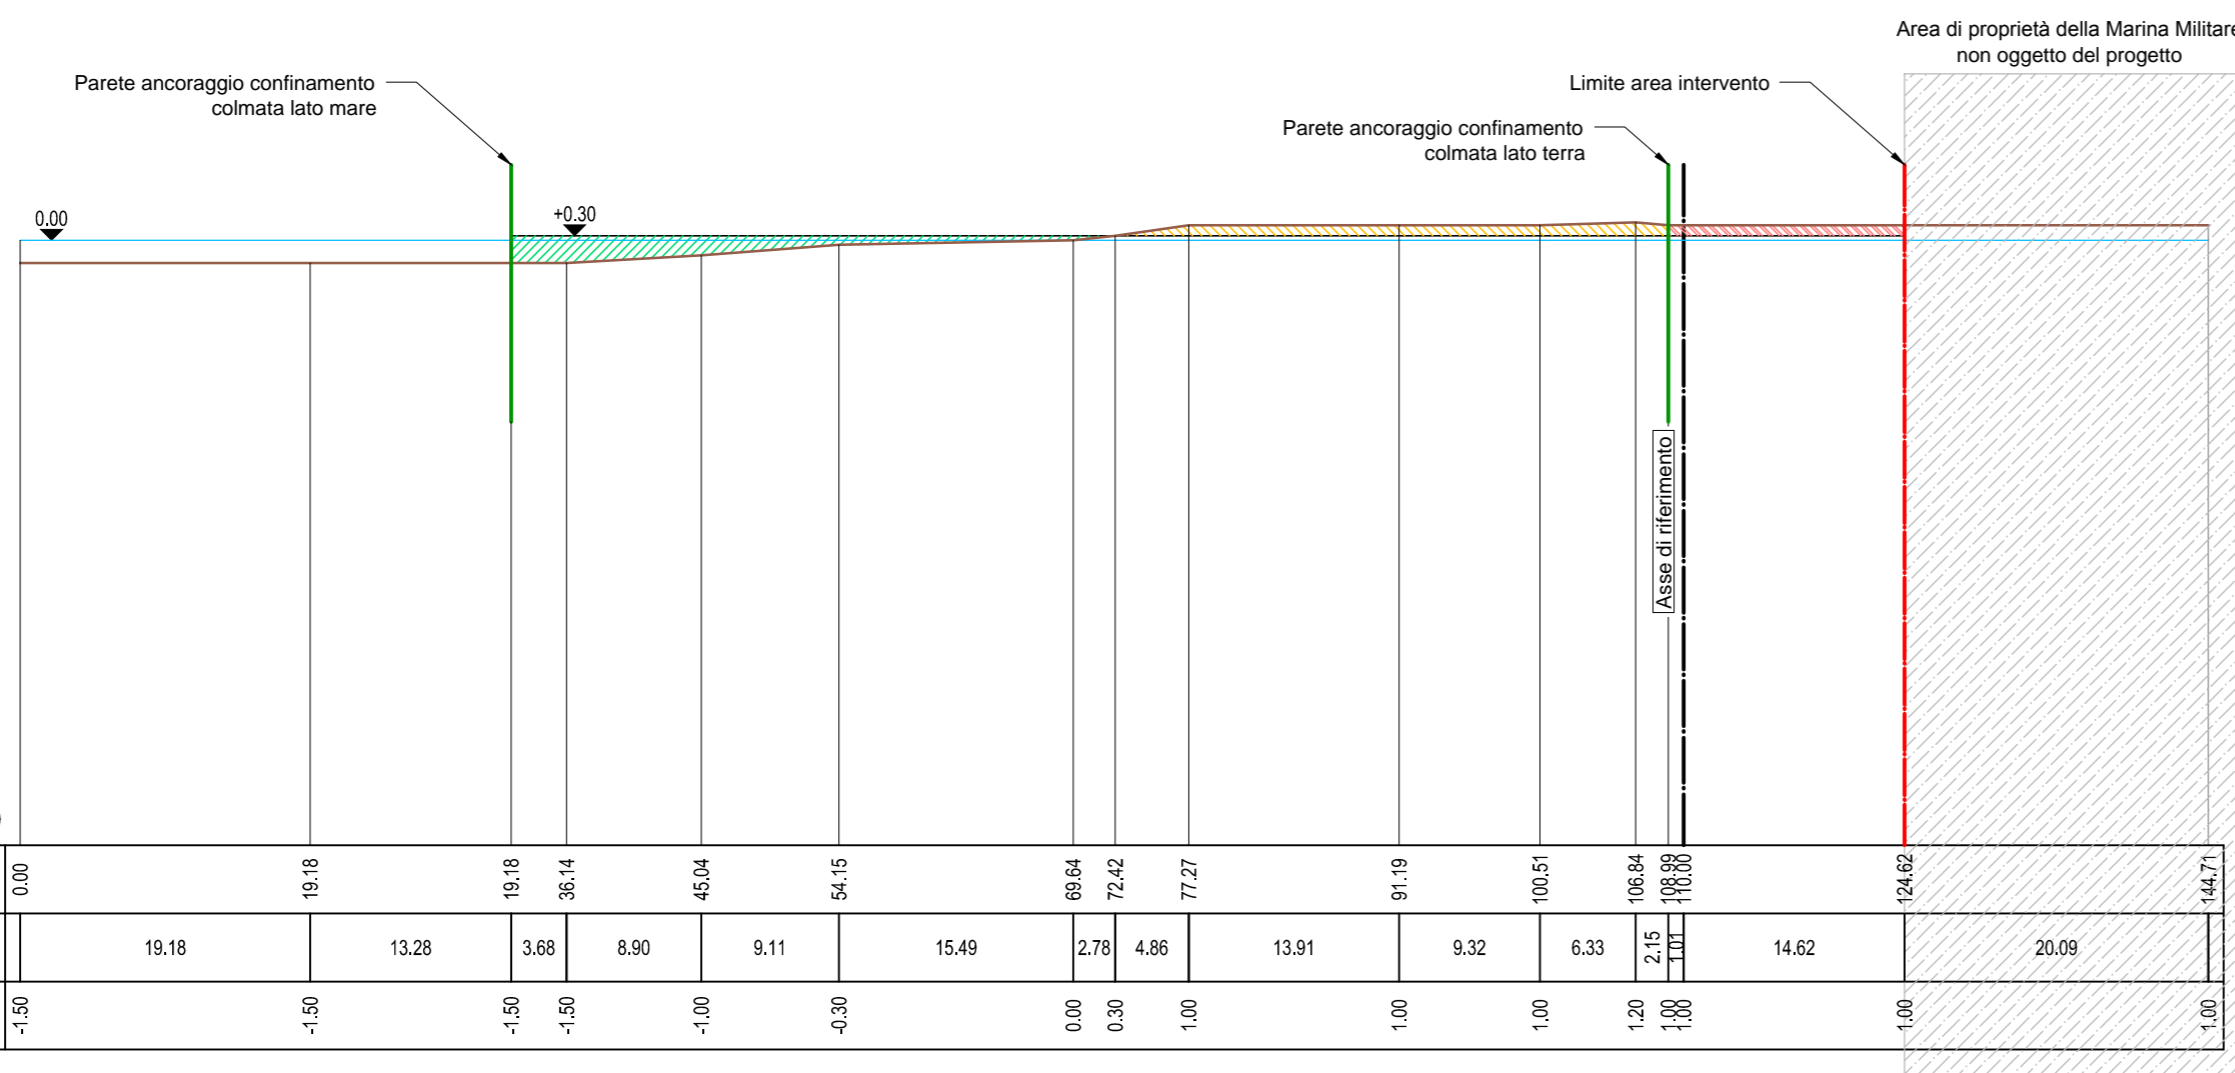

Distanze Progressive	0,00	19,18	19,18	36,14	45,04	54,15	69,64	72,42	77,27	91,19	100,51	106,84	108,89	108,89	124,62	144,71
Distanze Parziali		19,18	13,28	3,68	8,90	9,11	15,49	2,78	4,86	13,91	9,32	6,33	2,15	1,00	14,62	20,09
Quota Fondale	-1,50	-1,50	-1,50	-1,50	-1,00	-0,30	0,00	0,30	1,00	1,00	1,00	1,20	1,00	1,00	1,00	1,00