



Autorità Portuale di Augusta

LAVORI DEL PRIMO STRALCIO E DEL SECONDO STRALCIO DELLA TERZA FASE DEL PORTO COMMERCIALE DI AUGUSTA - BANCHINE CONTAINERS -

IMPRESE:



Condotte S.p.A. Fondata il 7 aprile 1880

(MANDATARIA)



(MANDANTI)

PROGETTO ESECUTIVO DI FUSIONE ED INTEGRAZIONE DEL I E II STRALCIO

3						
2						
1						
0	081114	PRIMA EMISSIONE			C. CARONIA	A. AMATUZZO
REV.	DATA	EMISSIONE			RED.	VER.
						F. GIORDANO

PROGETTO	OPERA	TIPO ELAB.	N° ELAB.	REV.	
1073	OM02	W	031	A	SCALA: 1:500

TITOLO ELABORATO: OPERE A MARE PIAZZALI Piazzale - sezione 16 bis

PROGETTAZIONE:



(MANDATARIA)




(MANDANTE)

RESPONSABILE DEL PROCEDIMENTO: Geom. Venerando Toscano

	Rilevato Cassa di Colmata	280.89 m²
	Rilevato	0.00 m²
	Sterro Cassa di Colmata	0.00 m²
	Sterro	0.00 m²

SEZIONE 16 bis

Prog. 138.40m Scala 1:500

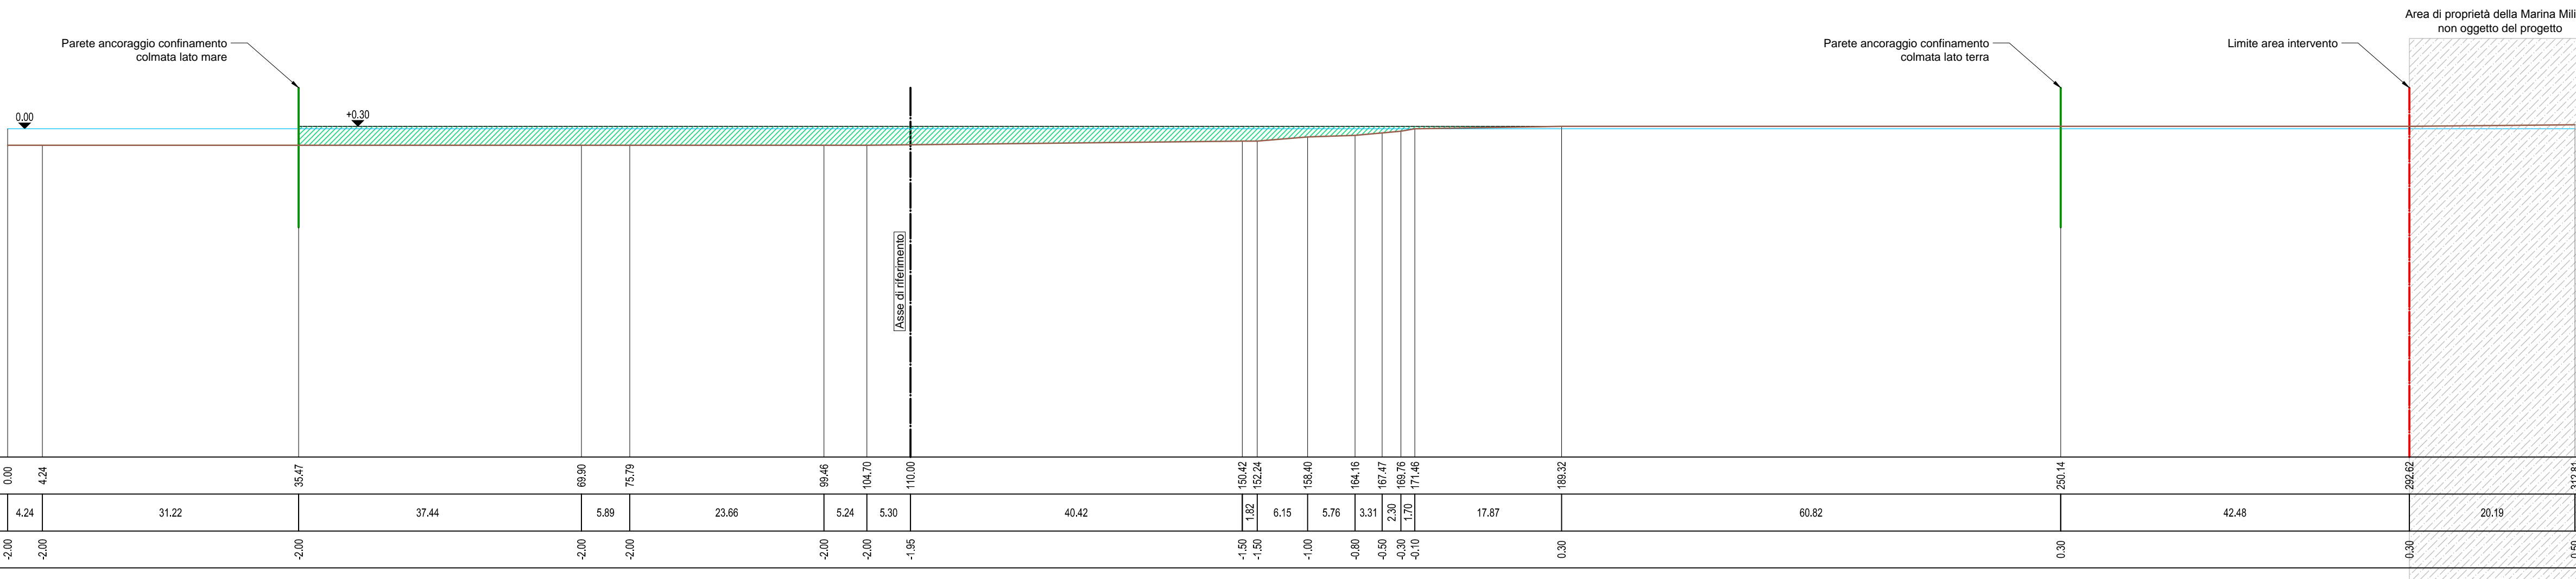

Distanze Progressive	0.00	4.24	35.47	69.90	75.79	89.46	104.70	110.00	150.42	152.24	158.40	164.16	167.47	169.76	171.46	189.32	250.14	262.62	312.81
Distanze Parziali	4.24	31.22	37.44	5.89	23.66	5.24	5.30	40.42	1.82	6.15	5.76	3.31	2.30	1.70	17.87	60.82	42.48	20.19	
Quota Fondale	-2.00	-2.00	-2.00	-2.00	-2.00	-2.00	-2.00	-1.95	-1.50	-1.50	-1.00	-0.80	-0.50	-0.30	-0.10	0.30	0.30	0.30	0.50