



Autorità Portuale di Augusta

LAVORI DEL PRIMO STRALCIO E DEL SECONDO STRALCIO DELLA TERZA FASE DEL PORTO COMMERCIALE DI AUGUSTA - BANCHINE CONTAINERS -

IMPRESE:



Condotte S.p.A. Fondata il 7 aprile 1880



(MANDATARIA)

(MANDANTI)

PROGETTO ESECUTIVO DI FUSIONE ED INTEGRAZIONE DEL I E II STRALCIO

3					
2					
1					
0	081114	PRIMA EMISSIONE		C. CARONIA	A. AMATUZZO
REV.	DATA	EMISSIONE		RED.	VER.

PROGETTO	OPERA	TIPO ELAB.	N° ELAB.	REV.	
1073	OM02	W	032	A	SCALA: 1:500

TITOLO ELABORATO: OPERE A MARE PIAZZALI Piazzale - sezione 17

PROGETTAZIONE:



(MANDATARIA)




(MANDANTE)

RESPONSABILE DEL PROCEDIMENTO: Geom. Venerando Toscano

	Rilevato Cassa di Colmata	293.87	m ²
	Rilevato	0.00	m ²
	Sterro Cassa di Colmata	0.00	m ²
	Sterro	0.00	m ²

SEZIONE 17

Prog. 143.50m Scala 1:500

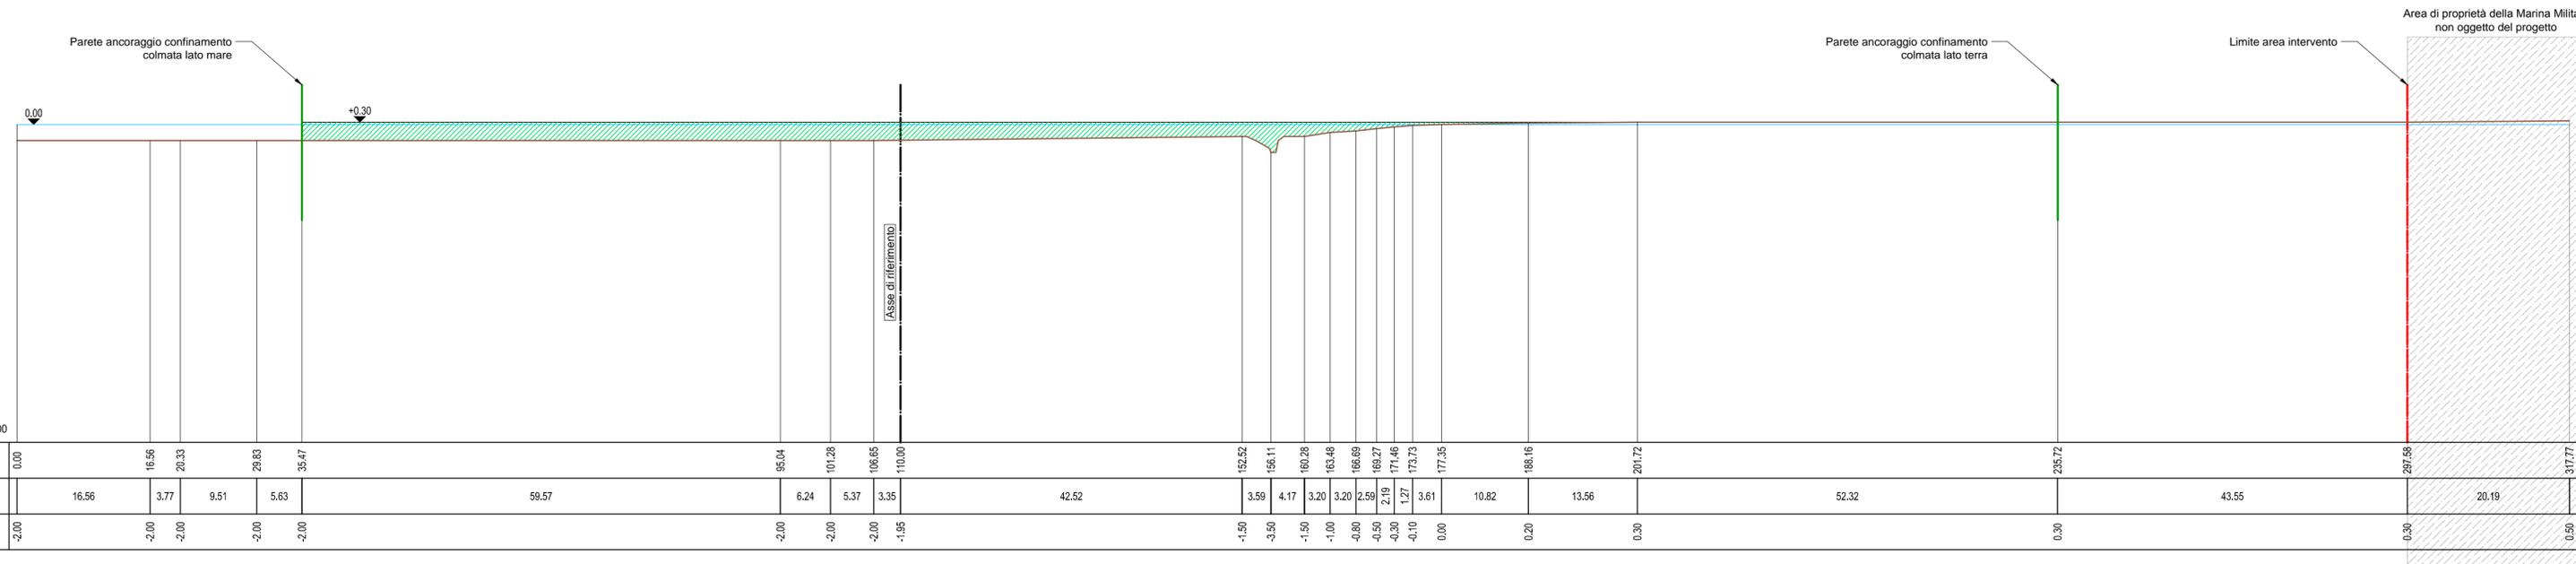

Distanze Progressive	0.00	16.56	20.33	29.83	35.47	95.04	101.28	106.65	110.00	152.52	156.11	160.28	163.48	166.69	169.27	171.46	173.73	177.35	188.16	201.72	235.72	297.58	317.77	
Distanze Parziali		16.56	3.77	9.51	5.63	59.57	6.24	5.37	3.35	42.52	3.59	4.17	3.20	3.20	2.59	2.19	1.27	3.61	10.82	13.56	52.32	43.55	20.19	
Quota Fondale	-2.00	-2.00	-2.00	-2.00	-2.00	-2.00	-2.00	-2.00	-1.95	-1.50	-3.50	-1.50	-1.00	-0.80	-0.50	-0.30	-0.10	0.00	0.20	0.30	0.30	0.30	0.50	