



Autorità Portuale di Augusta

LAVORI DEL PRIMO STRALCIO E DEL SECONDO STRALCIO DELLA TERZA FASE DEL PORTO COMMERCIALE DI AUGUSTA - BANCHINE CONTAINERS -

IMPRESE:



Condotte S.p.A.
Fondata il 7 aprile 1880

PIACENTINI COSTRUZIONI S.p.A.



(MANDATARIA)

(MANDANTI)

PROGETTO ESECUTIVO DI FUSIONE ED INTEGRAZIONE DEL I E II STRALCIO

3					
2					
1					
0	081114	PRIMA EMISSIONE		C. CARONIA	A. AMATUZZO
REV.	DATA	EMISSIONE		RED.	VER.

PROGETTO	OPERA	TIPO ELAB.	N° ELAB.	REV.	
1073	OM02	W	033	A	SCALA: 1:500

TITOLO ELABORATO:

**OPERE A MARE
PIAZZALI
Piazzale - sezione 18**

PROGETTAZIONE:



Dr. Ing. Aldo Muletta
ORDINE INGEGNERI ROMA N° 3928
(MANDATARIA)

SIGMA INGEGNERIA s.r.l.
Via della Libertà, 231/A
90143 PALERMO
Tel. 0916254742 - Fax 091507909
C.F. e P.IVA 02660310826
e-mail: sigmaingr@sigmaingr.com


Ing. Giordano Tarascio
ORDINE INGEGNERI PALERMO N° 2222
(MANDANTE)

RESPONSABILE DEL PROCEDIMENTO:
Geom. Venerando Toscano

	Rilevato Cassa di Colmata	338.13	m ²
	Rilevato	0.00	m ²
	Sterro Cassa di Colmata	0.00	m ²
	Sterro	0.00	m ²

SEZIONE 18

Prog. 153.50m
Scala 1:500

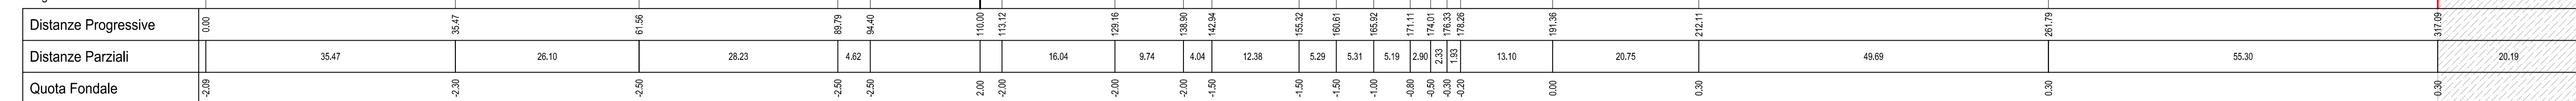

Distanze Progressive	0.00	35.47	61.56	88.79	94.40	110.00	113.12	129.16	138.90	142.94	155.32	160.61	165.92	171.11	174.01	176.33	178.26	191.36	212.11	261.79	317.09	337.28
Distanze Parziali		35.47	26.10	28.23	4.62	16.04	9.74	4.04	12.38	5.29	5.31	5.19	2.90	2.33	1.93	13.10	20.75	49.69	55.30	20.19		
Quota Fondale	-2.09	-2.30	-2.50	-2.50	-2.50	2.00	-2.00	-2.00	-2.00	-1.50	-1.50	-1.50	-1.00	-0.80	-0.50	-0.30	-0.20	0.00	0.30	0.30	0.30	0.50