

**LAVORI DEL PRIMO STRALCIO E DEL SECONDO STRALCIO  
DELLA TERZA FASE DEL PORTO COMMERCIALE DI AUGUSTA  
- BANCINE CONTAINERS -**

IMPRESE:



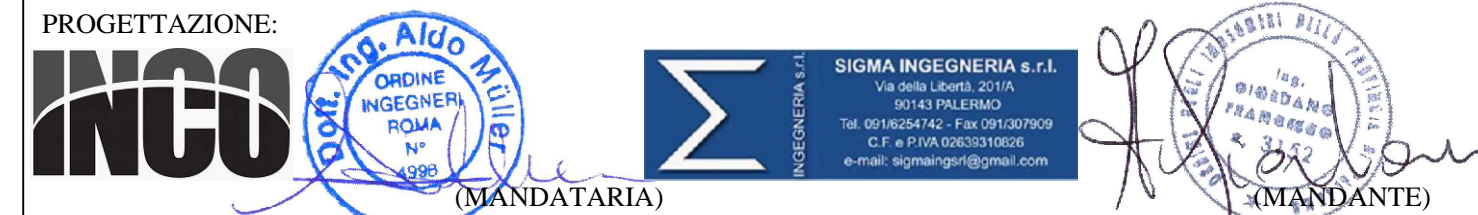
**Condotte s.p.a.** (MANDATARIA) **PIACENTINI COSTRUZIONI** (MANDANTI) **Cosedil spa** (MANDANTI)

**PROGETTO ESECUTIVO DI FUSIONE ED INTEGRAZIONE DEL I E II STRALCIO**

3						
2						
1						
0	081114	PRIMA EMISSIONE			C. CARONIA	A. AMATUZZO
REV.	DATA	EMISSIONE	REDAZIONE	VERIFICA	APPROVAZIONE	
1073	OM02	W	038	A	SCALA: 1:500	



TITOLO ELABORATO:  
**OPERE A MARE  
PIAZZALI  
Piazzale - sezione 23**

PROGETTAZIONE:



**INGO** (MANDATARIA) **SIGMA INGEGNERIA s.r.l.** (MANDANTE)

RESPONSABILE DEL PROCEDIMENTO:  
**Geom. Venerando Toscano**

	Rilevato Cassa di Colmata	639,80 m <sup>2</sup>
	Sterro Cassa di Colmata	0,00 m <sup>2</sup>

