

**LAVORI DEL PRIMO STRALCIO E DEL SECONDO STRALCIO
DELLA TERZA FASE DEL PORTO COMMERCIALE DI AUGUSTA
- BANCHINE CONTAINERS -**

IMPRESE:



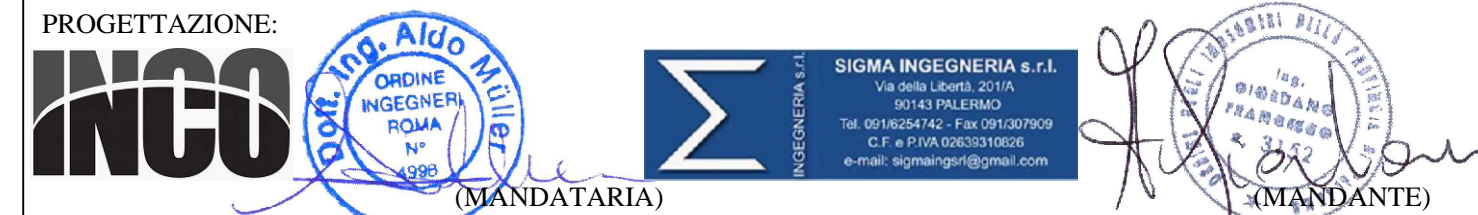
Condotte s.p.a. (MANDATARIA) **PIACENTINI COSTRUZIONI** (MANDANTI) **Cosedil spa** (MANDANTI)

PROGETTO ESECUTIVO DI FUSIONE ED INTEGRAZIONE DEL I E II STRALCIO

3						
2						
1						
0	081114	PRIMA EMISSIONE			C. CARONIA	A. AMATUZZO
REV.	DATA	EMISSIONE	REDAZIONE	VERIFICA	APPROVAZIONE	
1073	OM02	W	039	A	SCALA: 1:500	



TITOLO ELABORATO:
**OPERE A MARE
PIAZZALI
Piazzale - sezione 24**

PROGETTAZIONE:



INGO (MANDATARIA) **SIGMA INGEGNERIA s.r.l.** (MANDANTE)

RESPONSABILE DEL PROCEDIMENTO:
Geom. Venerando Toscano

	Rilevato Cassa di Colmata	736.94 m ²
	Sterro Cassa di Colmata	0.00 m ²

