

**LAVORI DEL PRIMO STRALCIO E DEL SECONDO STRALCIO  
DELLA TERZA FASE DEL PORTO COMMERCIALE DI AUGUSTA  
- BANCINE CONTAINERS -**

IMPRESE:



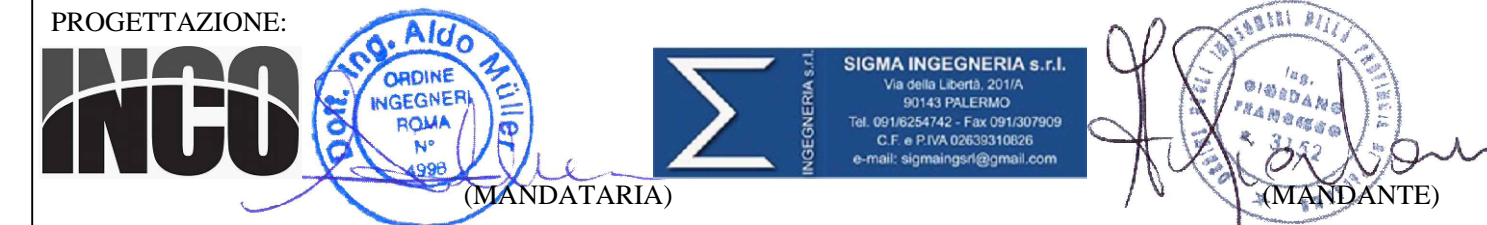
 **Condotte** s.p.a. **PIACENTINI COSTRUZIONI** **Cosedil** spa  
*Fondata il 7 aprile 1880*  
 (MANDATARIA) (MANDANTI)


**PROGETTO ESECUTIVO DI FUSIONE ED INTEGRAZIONE DEL I E II STRALCIO**

3						
2						
1						
0	081114	PRIMA EMISSIONE			C. CARONIA	A. AMATUZZO
REV.	DATA	EMISSIONE	RED.	VER.	APPR.	
1	073	OM02	W	040	A	SCALA: 1:500



TITOLO ELABORATO:  
**OPERE A MARE  
PIAZZALI  
Piazzale - sezione 25**

PROGETTAZIONE:



 **Sig. Ing. Aldo Milia**  
 (MANDATARIA) **SIGMA INGEGNERIA s.r.l.**  
 (MANDANTE)

RESPONSABILE DEL PROCEDIMENTO:  
**Geom. Venerando Toscano**

	Rilevato Cassa di Colmata	867,55 m <sup>2</sup>
	Sterro Cassa di Colmata	2,05 m <sup>2</sup>

