



Autorità Portuale di Augusta

LAVORI DEL PRIMO STRALCIO E DEL SECONDO STRALCIO DELLA TERZA FASE DEL PORTO COMMERCIALE DI AUGUSTA - BANCHINE CONTAINERS -

IMPRESE:



Condotte S.p.A. Fondata il 7 aprile 1880 (MANDATARIA)



(MANDANTI)

PROGETTO ESECUTIVO DI FUSIONE ED INTEGRAZIONE DEL I E II STRALCIO

3						
2						
1						
0	081114	PRIMA EMISSIONE			C. CARONIA	A. AMATUZZO
REV.	DATA	EMISSIONE			RED.	VER.

PROGETTO	OPERA	TIPO ELAB.	N° ELAB.	REV.	
1073	OM02	W	044	A	SCALA: 1:500

TITOLO ELABORATO: OPERE A MARE PIAZZALI Piazzale - sezione 29

PROGETTAZIONE:



SIGMA INGEGNERIA s.r.l. Via della Libertà, 23/A 90143 PALERMO Tel. 0916254742 - Fax 091507909 C.F. e P.IVA 02603180828 e-mail: sigmaingr@sigmaingr.com


Stampa e firma del MANDANTE

RESPONSABILE DEL PROCEDIMENTO: Geom. Venerando Toscano

	Rilevato Cassa di Colmata	1641.21 m ²
	Sterro Cassa di Colmata	0.00 m ²

SEZIONE 29

Prog. 263.50m Scala 1:500

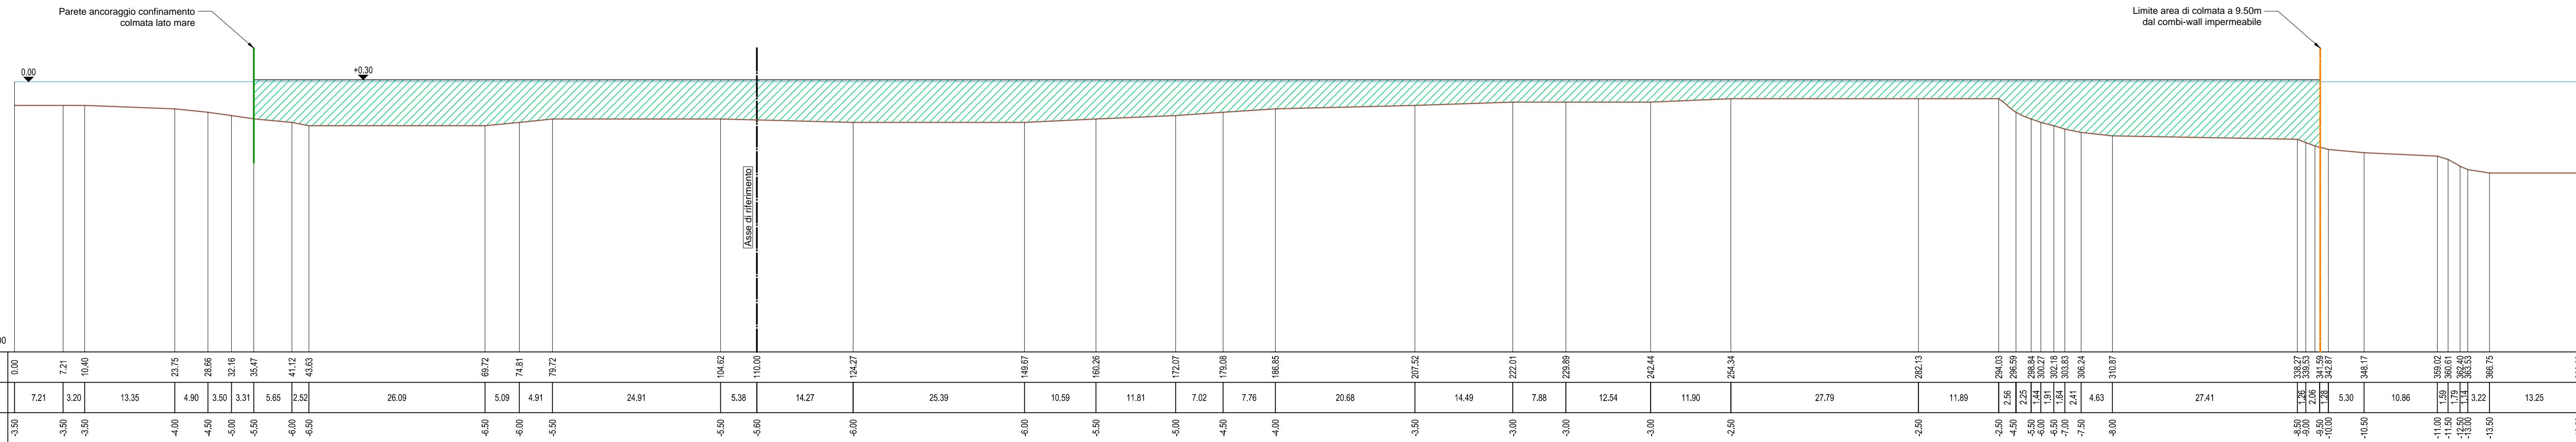

Parete ancoraggio confinamento colmata lato mare

Limite area di colmata a 9.50m dal combi-wall impermeabile

Asse di riferimento