



Autorità Portuale di Augusta

LAVORI DEL PRIMO STRALCIO E DEL SECONDO STRALCIO DELLA TERZA FASE DEL PORTO COMMERCIALE DI AUGUSTA - BANCHINE CONTAINERS -

IMPRESE:



Condotte S.p.A.
Fondata il 7 aprile 1880

PIACENTINI COSTRUZIONI S.p.A.

Cosedil spa

(MANDATARIA)

(MANDANTI)

PROGETTO ESECUTIVO DI FUSIONE ED INTEGRAZIONE DEL I E II STRALCIO

3					
2					
1					
0	081114	PRIMA EMISSIONE		C. CARONIA	A. AMATUZZO
REV.	DATA	EMISSIONE		RED.	VER.

PROGETTO	OPERA	TIPO ELAB.	N° ELAB.	REV.	
1073	OM02	W	051	A	SCALA: 1:500

TITOLO ELABORATO: **OPERE A MARE PIAZZALI**
Piazzale - sezione 34

PROGETTAZIONE:



Dott. Ing. Aldo Muletta
ORDINE INGEGNERI ROMA N° 3928
(MANDATARIA)

SIGMA INGEGNERIA s.r.l.
Via 09103 Liberti, 231/A
09143 PALERMO
Tel. 0916254742 - Fax 0915079609
C.F. e P.IVA 02663130928
e-mail: sigmaingr@sigmaingr.com


Ing. F. Giordano
ORDINE INGEGNERI PALERMO N° 3928
(MANDANTE)

RESPONSABILE DEL PROCEDIMENTO:
Geom. Venerando Toscano

	Rilevato Cassa di Colmata	1644.02 m ²
	Sterro Cassa di Colmata	0.00 m ²

SEZIONE 34

Prog. 316.60m
Scala 1:500

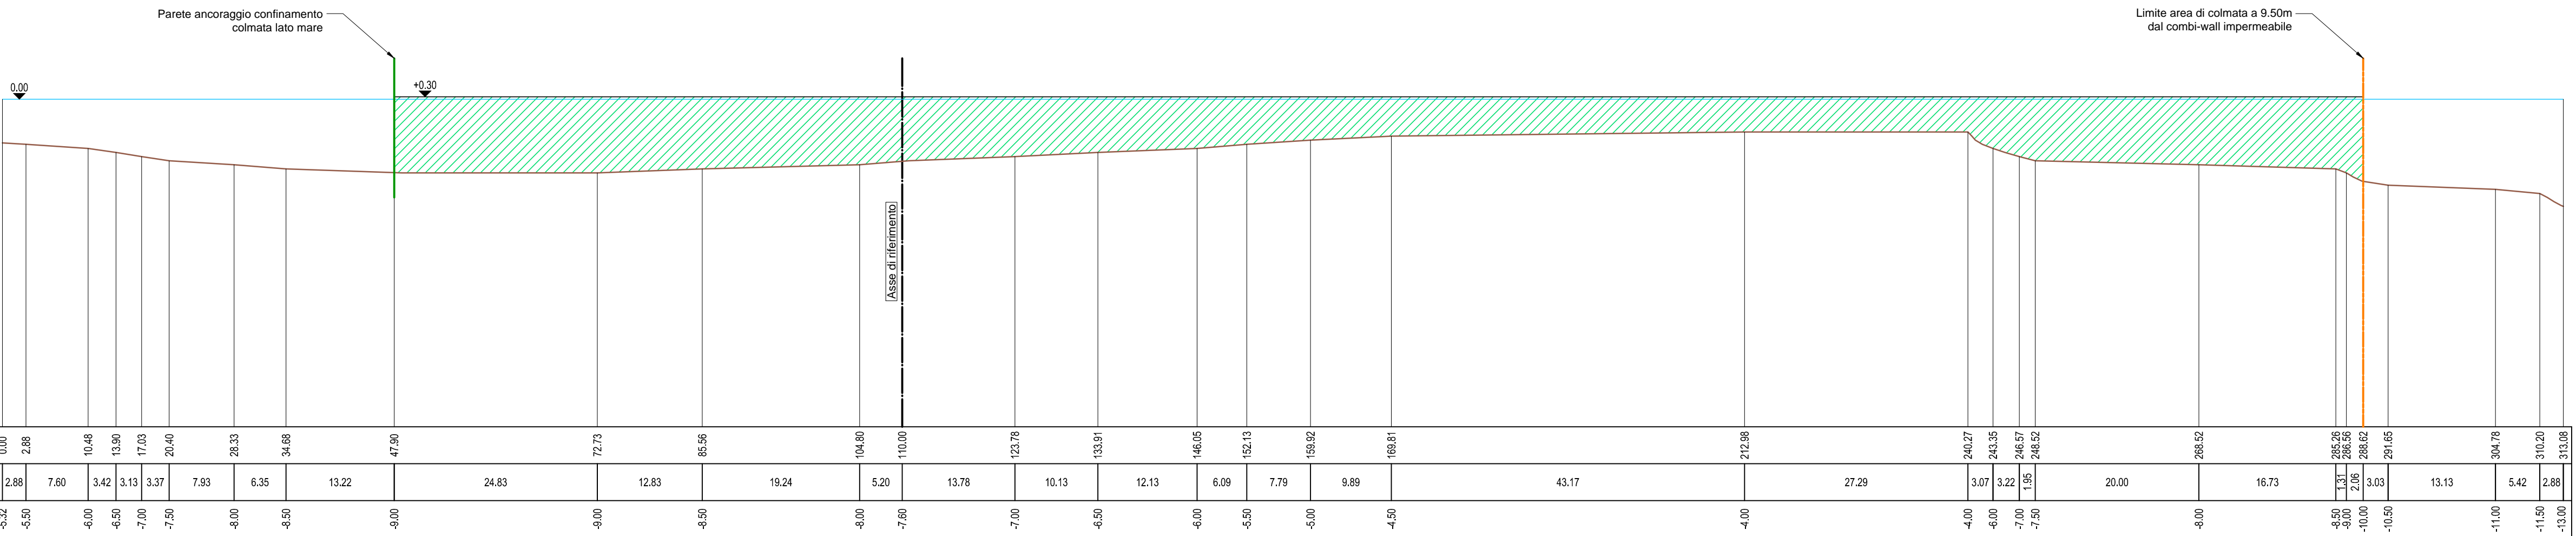

Distanze Progressive	0.00	2.88	10.48	13.90	17.03	20.40	28.33	34.68	47.90	72.73	85.56	104.80	110.00	122.78	133.91	146.05	152.13	159.92	169.81	212.96	240.27	243.35	246.57	248.52	288.52	285.26	286.56	288.62	291.65	304.78	310.20	313.08	
Distanze Parziali		2.88	7.60	3.42	3.13	3.37	7.93	6.35	13.22	24.83	12.83	19.24	5.20	13.78	10.13	12.13	6.09	7.79	9.89	43.17	27.29	3.07	3.22	1.95	20.00	16.73	3.03	13.13	5.42	2.88			
Quota Fondale	-5.32	-5.50	-6.00	-6.50	-7.00	-7.50	-8.00	-8.50	-9.00	-9.00	-9.00	-8.50	-8.00	-7.60	-7.00	-6.50	-6.00	-5.50	-5.00	-4.50	-4.00	-4.00	-6.00	-7.00	-7.50	-8.00	-8.50	-9.00	-10.00	-10.50	-11.00	-11.50	-13.00