



Autorità Portuale di Augusta

LAVORI DEL PRIMO STRALCIO E DEL SECONDO STRALCIO DELLA TERZA FASE DEL PORTO COMMERCIALE DI AUGUSTA - BANCINE CONTAINERS -

IMPRESE:



Condotte S.p.A.
Fondata il 7 aprile 1880

PIACENTINI COSTRUZIONI S.p.A.



(MANDATARIA)

(MANDANTI)

PROGETTO ESECUTIVO DI FUSIONE ED INTEGRAZIONE DEL I E II STRALCIO

3					
2					
1					
0	081114	PRIMA EMISSIONE		C. CARONIA	A. AMATUZZO
REV.	DATA	EMISSIONE		RED.	VER.
					APPR.
	PROGETTO	OPERA	TIPO ELAB.	N° ELAB.	REV.
	1073	OM02	W	058	A
					SCALA: 1:500

TITOLO ELABORATO: **OPERE A MARE PIAZZALI**
Piazzale - sezione 40

PROGETTAZIONE:



(MANDATARIA)


(MANDANTE)

RESPONSABILE DEL PROCEDIMENTO:
Geom. Venerando Toscano

	Rilevato Cassa di Colmata	1842.34 m ²
	Sterro Cassa di Colmata	0.00 m ²

Limite area di colmata a 9.50m dal combi-wall impermeabile

Limite area di colmata a 9.50m dal combi-wall impermeabile

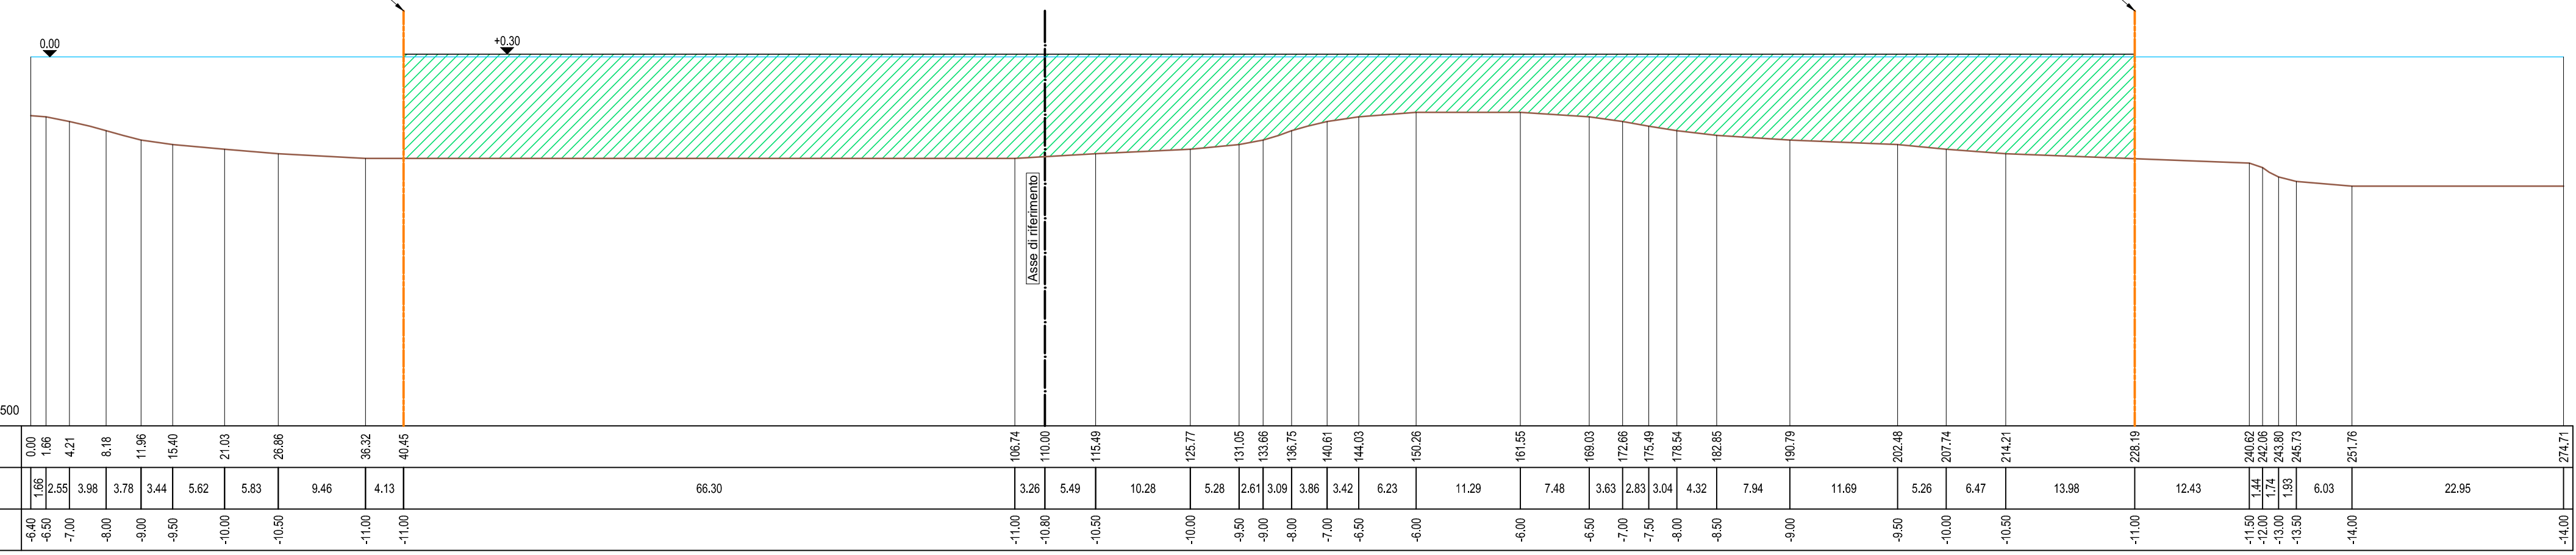

SEZIONE 40

Prog. 377.10m
Scala 1:500

Distanze Progressive	0.00	1.66	4.21	8.18	11.96	15.40	21.03	26.86	36.32	40.45	106.74	110.00	115.49	125.77	131.05	133.66	136.75	140.61	144.03	150.26	161.55	169.03	172.66	175.49	178.54	182.85	190.79	202.48	207.74	214.21	228.19	240.62	242.06	243.80	245.73	251.76	274.71
Distanze Parziali	1.66	2.55	3.98	3.78	3.44	5.62	5.83	9.46	4.13		66.30	3.26	5.49	10.28	5.28	2.61	3.09	3.86	3.42	6.23	11.29	7.48	3.63	2.83	3.04	4.32	7.94	11.69	5.26	6.47	13.98	12.43	1.44	1.74	1.93	6.03	22.95
Quota Fondale	-6.40	-6.50	-7.00	-8.00	-9.00	-9.50	-10.00	-10.50	-11.00	-11.00		-11.00	-10.80	-10.50	-10.00	-9.50	-9.00	-8.00	-7.00	-6.50	-6.00	-6.00	-6.50	-7.00	-7.50	-8.00	-8.50	-9.00	-9.50	-10.00	-10.50	-11.00	-11.50	-12.00	-13.00	-14.00	-14.00