



Autorità Portuale di Augusta

**LAVORI DEL PRIMO STRALCIO E DEL SECONDO STRALCIO DELLA TERZA FASE DEL PORTO COMMERCIALE DI AUGUSTA - BANCHINE CONTAINERS -**

IMPRESE:



**Condotte S.p.A.**  
Fondata il 7 aprile 1880  
(MANDATARIA)

**PIACENTINI COSTRUZIONI**

**Cosedil spa**  
(MANDANTI)

**PROGETTO ESECUTIVO DI FUSIONE ED INTEGRAZIONE DEL I E II STRALCIO**

3						
2						
1						
0	081114	PRIMA EMISSIONE		C. CARONIA	A. AMATUZZO	F. GIORDANO
REV.	DATA	EMISSIONE	RED.	VER.	APPR.	
1	073	OM02	W	063	A	SCALA: 1:500

TITOLO ELABORATO:

**OPERE A MARE  
PIAZZALI  
Piazzale - sezione 45**

PROGETTAZIONE:

**INCO**

Doct. Ing. Aldo Müller  
ORDINE INGEGNERI ROMA N° 4998  
(MANDATARIA)

**SIGMA INGEGNERIA s.r.l.**

Via della Libertà, 201/A  
90143 PALERMO  
Tel. 091 6254742 - Fax 091 207909  
C.F. e P.IVA 0203310826  
e-mail: sigmaingsr@gmail.com

Ing. Ombano Frangoso  
(MANDANTE)


RESPONSABILE DEL PROCEDIMENTO:  
**Geom. Venerando Toscano**

	Rilevato	22.89 m <sup>2</sup>
	Sterro	5.52 m <sup>2</sup>

**SEZIONE 45**

Prog. 20.00m

Scala 1:500

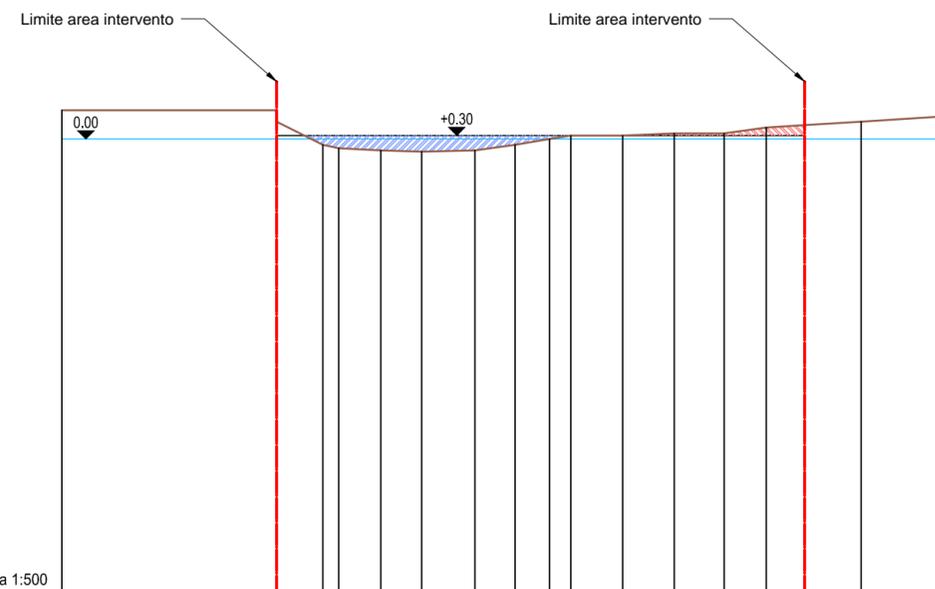

Distanze Progressive	139.97	158.55	162.55	163.93	167.56	171.11	175.72	179.20	182.17	184.02	188.51	192.96	197.29	200.94	204.25	209.14	216.68
Distanze Parziali	18.58	4.00	1.37	3.63	3.55	4.61	3.48	2.97	1.85	4.49	4.45	4.33	3.65	3.32	4.89	7.54	
Quota Fondale	2.50	2.50	-0.50	-0.30	-1.00	-1.10	-1.00	-0.50	0.00	0.30	0.30	0.50	0.50	1.00	1.20	1.50	2.00