



Autorità Portuale di Augusta

LAVORI DEL PRIMO STRALCIO E DEL SECONDO STRALCIO DELLA TERZA FASE DEL PORTO COMMERCIALE DI AUGUSTA - BANCHINE CONTAINERS -

IMPRESE:



Condotte S.p.A.
Fondata il 7 aprile 1880

(MANDATARIA)

PIACENTINI COSTRUZIONI

Cosedil spa

(MANDANTI)

PROGETTO ESECUTIVO DI FUSIONE ED INTEGRAZIONE DEL I E II STRALCIO

3						
2						
1						
0	081114	PRIMA EMISSIONE		C. CARONIA	A. AMATUZZO	F. GIORDANO
REV.	DATA	EMISSIONE	RED.	VER.	APPR.	
PROGETTO		OPERA	TIPO ELAB.	N° ELAB.	REV.	SCALA: 1:500
1 0 7 3		OM 0 2	W	0 6 4	A	

TITOLO ELABORATO:

**OPERE A MARE
PIAZZALI
Piazzale - sezione 46**

PROGETTAZIONE:


INCO



(MANDATARIA)



SIGMA INGEGNERIA s.r.l.
Via della Libertà, 201/A
90143 PALERMO
Tel. 091 6254742 - Fax 091 207909
C.F. e P.IVA 0203310826
e-mail: sigmaingsr@gmail.com

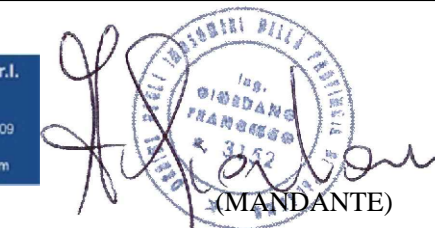

(MANDANTE)


RESPONSABILE DEL PROCEDIMENTO:
Geom. Venerando Toscano

	Rilevato	25.04	m ²
	Sterro	12.81	m ²

SEZIONE 46

Prog. 40.00m

Scala 1:500

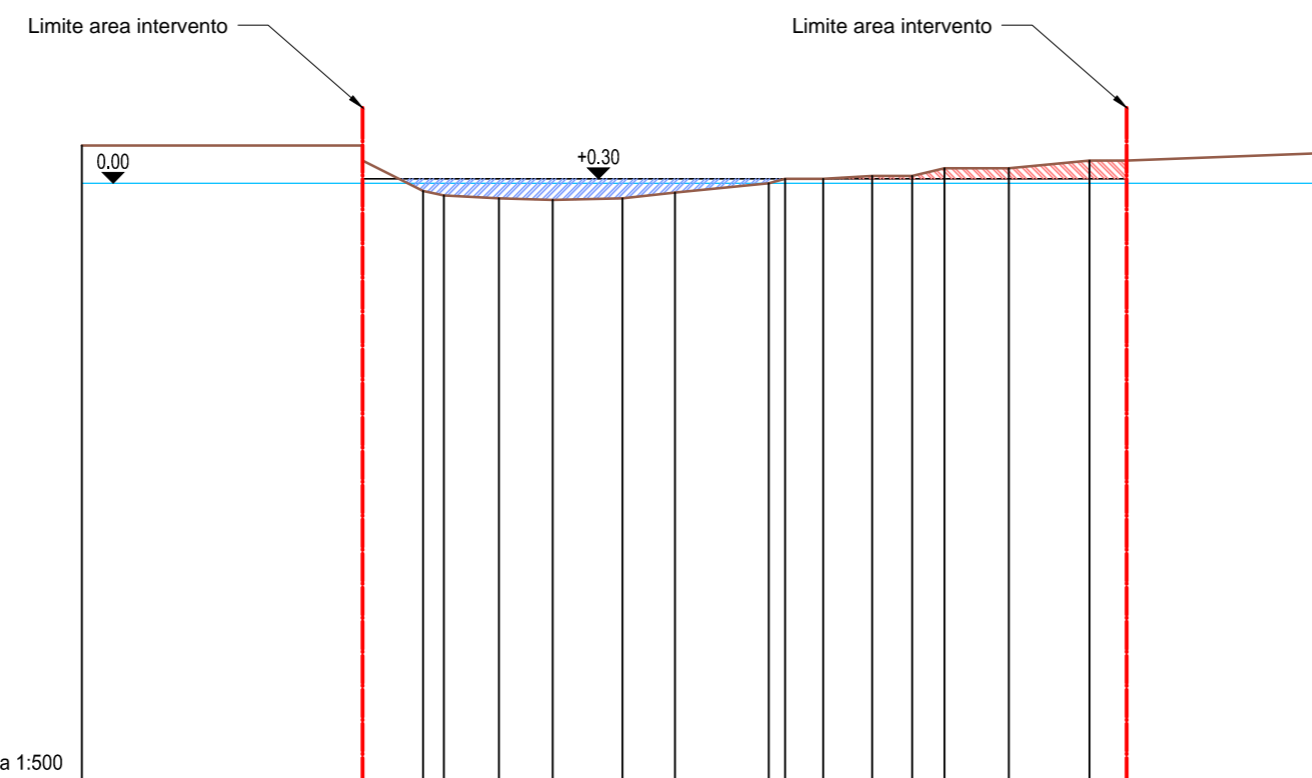

Distanze Progressive	139.97	158.55	162.55	163.93	167.56	171.11	175.72	179.20	185.41	186.49	188.99	192.25	194.89	197.03	201.29	206.62	209.08	221.91
Distanze Parziali		18.58	4.00	1.37	3.63	3.55	4.61	3.48	6.21	1.08	2.50	3.25	2.64	2.14	4.26	5.33	2.46	12.83
Quota Fondale	2.50	2.50	-0.50	-0.80	-1.00	-1.10	-1.00	-0.60	0.00	0.30	0.50	0.50	1.00	1.00	1.50	1.50		2.00