



Autorità Portuale di Augusta

LAVORI DEL PRIMO STRALCIO E DEL SECONDO STRALCIO DELLA TERZA FASE DEL PORTO COMMERCIALE DI AUGUSTA - BANCHINE CONTAINERS -

IMPRESE:



Condotte S.p.A.
Fondata il 7 aprile 1880

PIACENTINI COSTRUZIONI

Cosedil spa

(MANDATARIA)

(MANDANTI)

PROGETTO ESECUTIVO DI FUSIONE ED INTEGRAZIONE DEL I E II STRALCIO

3						
2						
1						
0	081114	PRIMA EMISSIONE		C. CARONIA	A. AMATUZZO	F. GIORDANO
REV.	DATA	EMISSIONE	RED.	VER.	APPR.	
PROGETTO		OPERA	TIPO ELAB.	N° ELAB.	REV.	SCALA: 1:500
1073		OM02	W	067	A	

TITOLO ELABORATO:

**OPERE A MARE
PIAZZALI
Piazzale - sezione 49**

PROGETTAZIONE:

INCO

Doct. Ing. Aldo Müller
ORDINE INGEGNERI ROMA N° 4998
(MANDATARIA)

SIGMA INGEGNERIA s.r.l.
Via della Libertà, 201/A
90143 PALERMO
Tel. 091 6254742 - Fax 091 207909
C.F. e P.IVA 0203310826
e-mail: sigmaingsrl@gmail.com

Ing. OVIDIO FRASSO
3152
(MANDANTE)


RESPONSABILE DEL PROCEDIMENTO:
Geom. Venerando Toscano

	Rilevato	57.78	m ²
	Sterro	10.09	m ²

SEZIONE 49

Prog. 100.00m

Scala 1:500

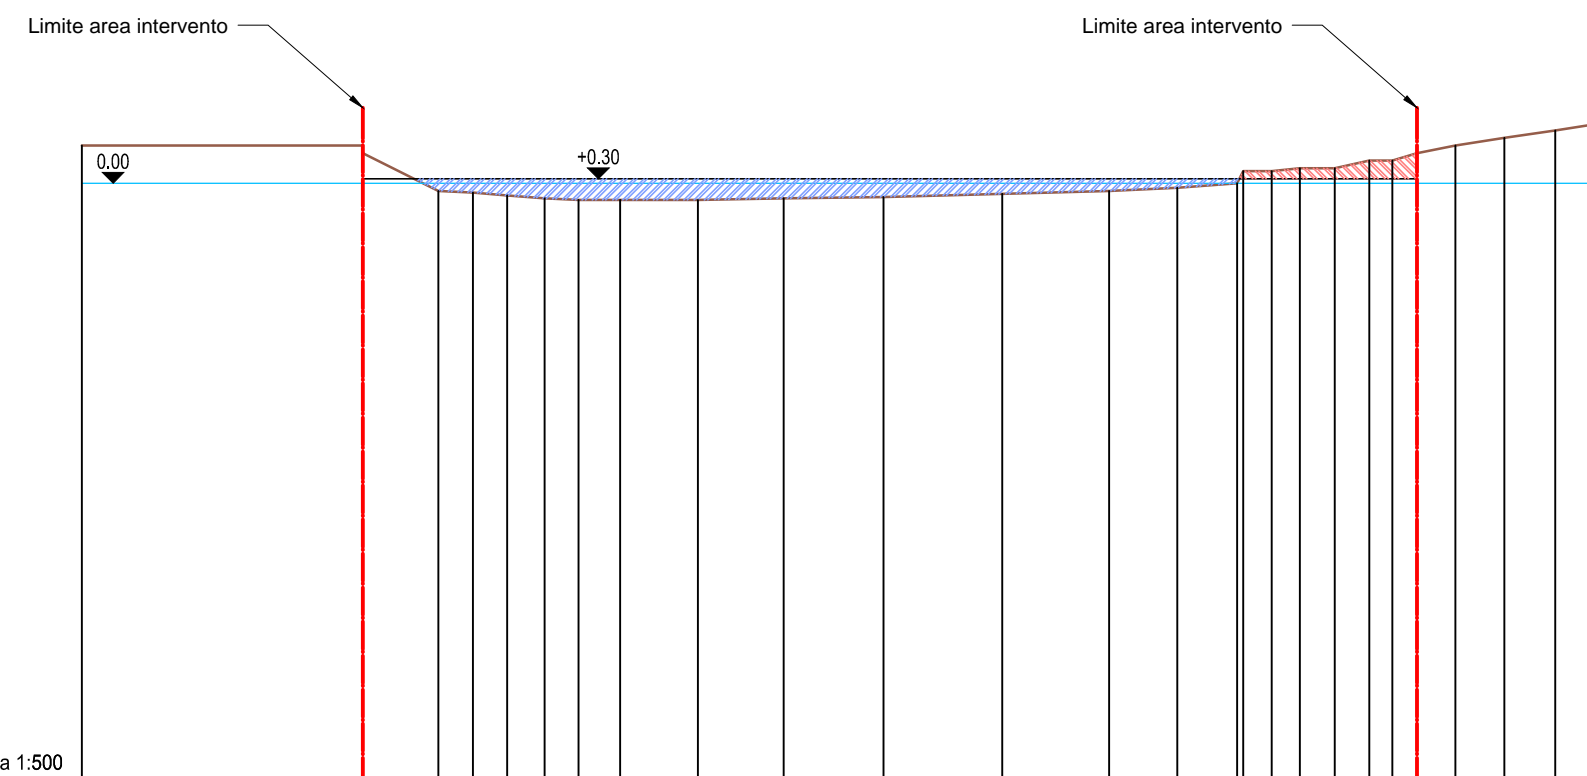

Distanze Progressive	139.97	158.55	163.55	165.84	168.11	170.59	172.83	175.58	180.71	186.40	193.00	200.85	207.92	212.44	216.78	218.67	220.54	222.85	225.13	226.65	228.28	230.83	234.05	237.43	240.66
Distanze Parziali	18.58	5.00	2.28	2.27	2.48	2.24	2.75	5.14	5.69	6.60	7.85	7.06	4.52	3.95	0.88	1.89	1.86	2.31	2.28	1.52	1.53	2.55	3.23	3.37	3.23
Quota Fondale	2.50	2.50	-0.50	-0.60	-0.80	-1.00	-1.10	-1.10	-1.10	-1.00	-0.90	-0.70	-0.50	-0.30	0.00	0.80	1.00	1.00	1.50	1.50	2.00	2.50	3.00	3.50	4.00