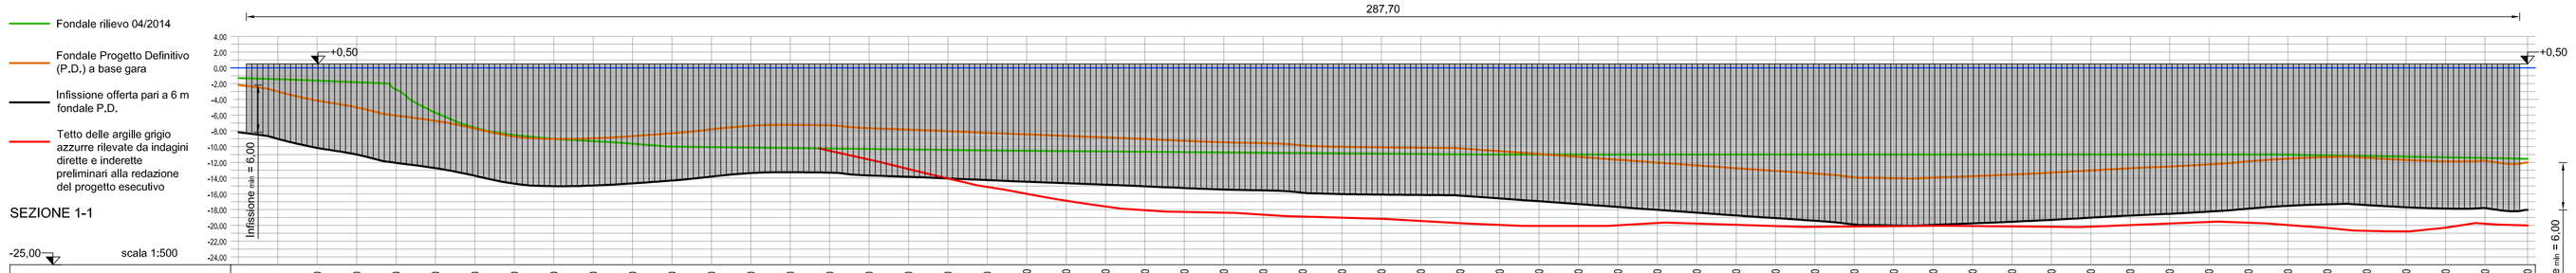
Fondale rilievo 04/2014
Fondale Progetto Definitivo (P.D.) a base gara
Infissione offerta pari a 6 m fondale P.D.
Tetto delle argille grigio azzurre rilevate da indagini dirette e indirette preliminari alla redazione del progetto esecutivo
287,70
+0,50
Infissione => = 6,00
Infissione => = 6,00
-25,00
scala 1:500

SEZIONE 1-1

| | | |