



PARASPIGOLI (filo banchina)  
Scala 1:2

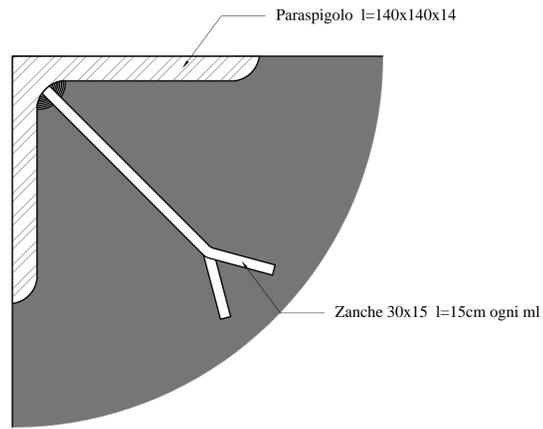


SEDE ANCORAGGIO ROTAIE GRU (lato mare)  
Scala 1:2

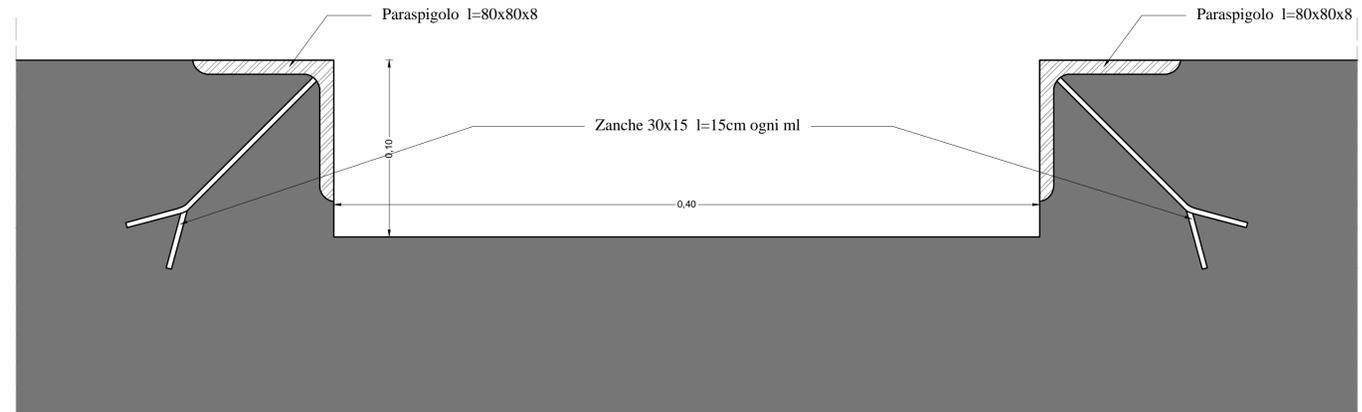


SCALETTA ALLA MARINARA E ANELLI D'ORMEGGIO  
Scala 1:20


VISTA FRONTALE

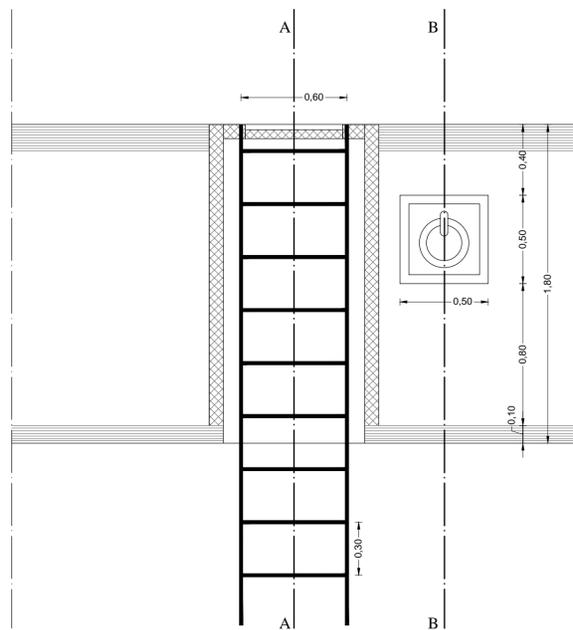

SEZIONE A-A

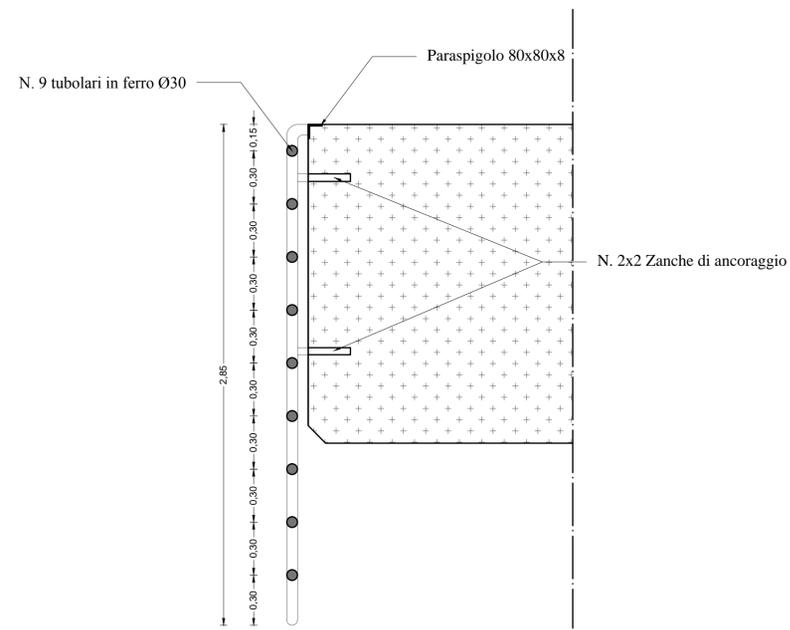

SEZIONE B-B

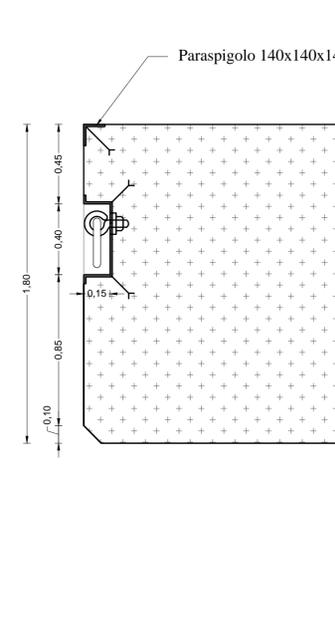

Autorità Portuale di Augusta

LAVORI DEL PRIMO STRALCIO E DEL SECONDO STRALCIO  
DELLA TERZA FASE DEL PORTO COMMERCIALE DI AUGUSTA  
- BANCHINE CONTAINERS -

IMPRESE:



**Condotte** S.p.A.  
Fondata il 7 aprile 1880  
(MANDATARIA)

**PIACENTINI COSTRUZIONI**  
(MANDANTI)

**Cosedil** spa  
(MANDANTI)

PROGETTO ESECUTIVO DI FUSIONE ED INTEGRAZIONE DEL I E II STRALCIO

REV.	DATA	EMISSIONE	RED.	VER.	APPR.
3					
2					
1					
0	08/11/14	PRIMA EMISSIONE	V. LONGO	A. AMATUZZO	F. GIORDANO
PROGETTO	OPERA	TIPO ELAB.	N° ELAB.	REV.	SCALA: Varie
1073	OV01	A	002	A	

TITOLO ELABORATO:

OPERE A MARE  
OPERE DI COMPLETAMENTO BANCHINE  
Particolari arredamento banchina - Rotaie gru e scalette

PROGETTAZIONE:



**INGO** Ing. Aldo Muzi  
ORDINE INGEGNERI ROMA N° 2252  
(MANDATARIA)



**SIGMA INGEGNERIA s.r.l.**  
Via della Libertà, 221/A  
00185 ROMA (RM)  
Tel. 06/854742 - Fax 06/100909  
C.F. e P.IVA 0263335505  
www.sigmaingegneria.com  
(MANDANTE)

RESPONSABILE DEL PROCEDIMENTO:  
Geom. Venerando Toscano